


GÉPÉSZETI TÉR FEDÉLSZÉKTERV M=1:50

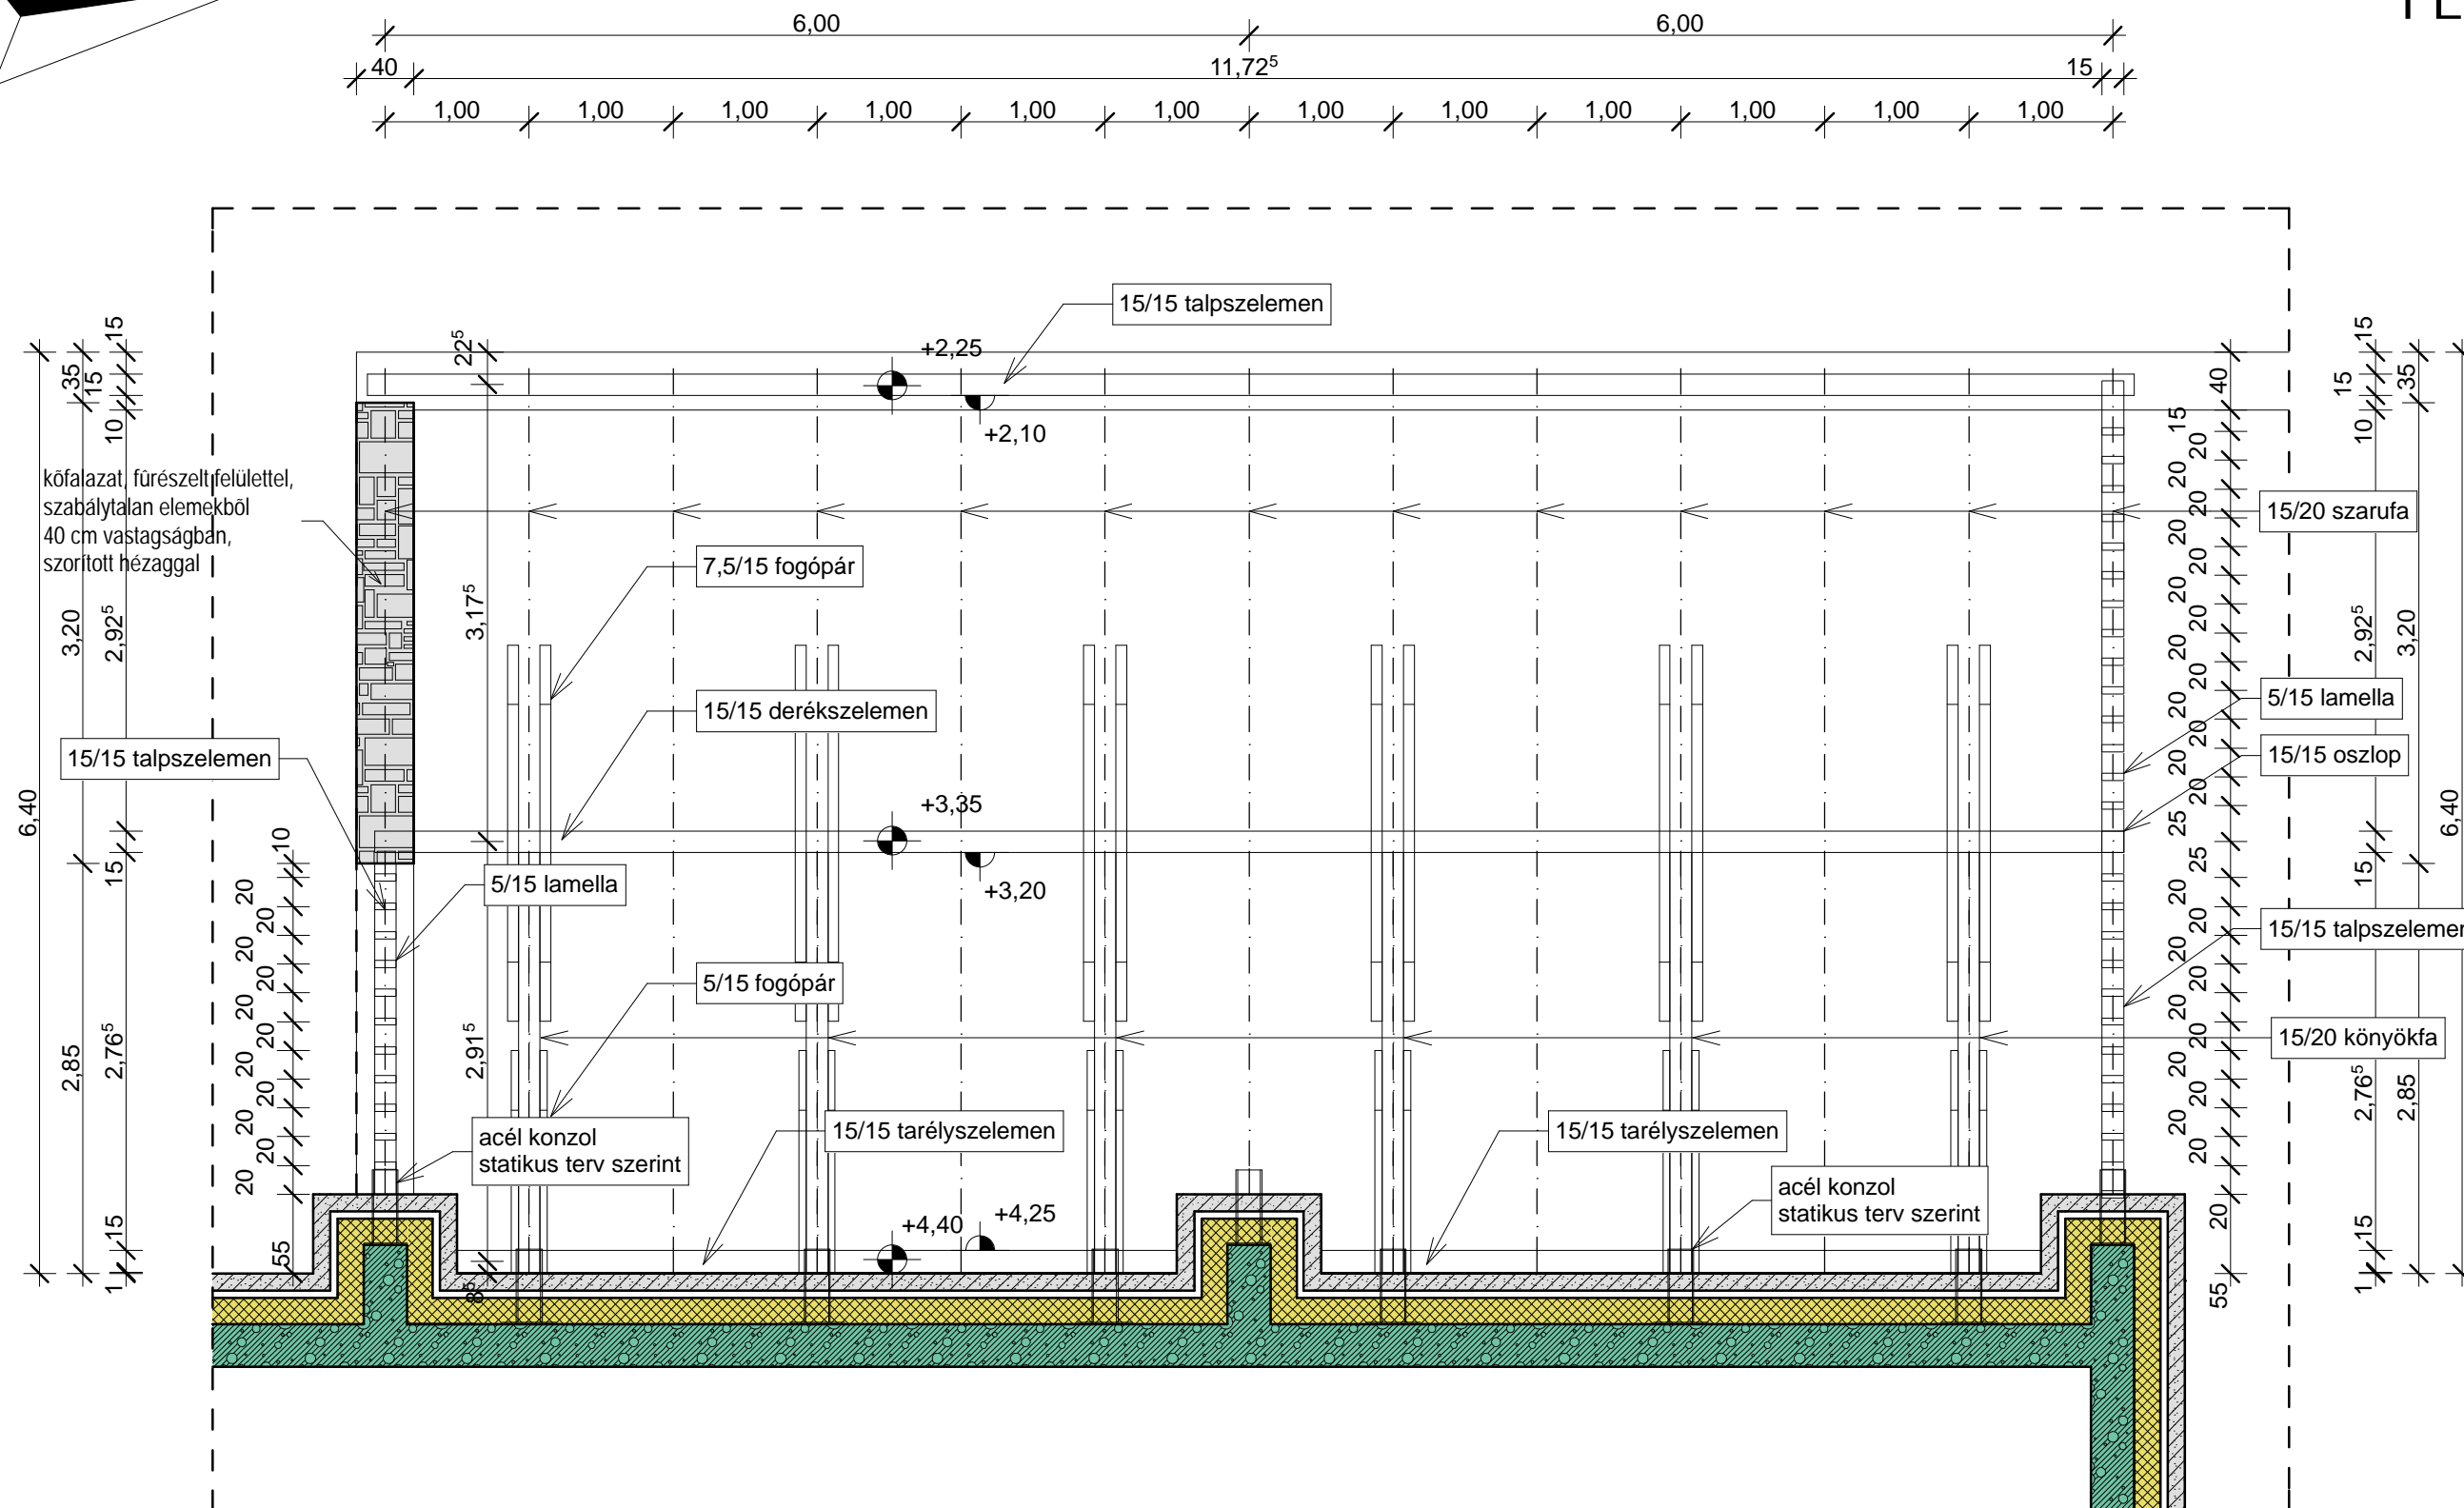

Megjegyzés:
Az ácsszerkezet gyalult látszó kivitelben készül láng- és gombamentesítve, dió színűre pácolva

<div>MEGBÍZÓ</div> <div>ROYAL TOKAJI BORÁSZATI ZRT.</div> <div>3903 MÁD, RÁKÓCZI FERENC UTCA 35.</div>	<div>TEVEZÉS HELYE:</div> <div>MÁD, RÁKÓCZI FERENC UTCA 35.</div> <div>HRSZ.:904/1; 905; 913</div>	<div>GENERÁL TERVEZŐ</div> <div>BODONYI ÉPÍTÉSZ KFT.</div> <div>3530 MISKOLC, SZENTPÁLI UTCA 7. TEL/FAX:..06-46/340-922; 408-580</div> <div>E-MAIL: bodep@t-online.hu</div>	<div>FELELŐS TERVEZŐ</div> <div>BODONYI CSABA DLA</div> <div>OKL. ÉPÍTÉSZMÉRNÖK</div> <div>É1-05-0012/2003</div>	<div>ÉPÍTÉSZ MUNKATÁRS</div> <div>KOCSIS SZILÁRD</div> <div>ÉPÍTÉSZMÉRNÖK</div> <div>MARJAS PÉTER</div> <div>ÉPÍTÉSZMÉRNÖK</div>	<div>SZAKÁGI TERVEZŐK</div> <div>KERÉNYI LÁSZLÓ</div> <div>STATIKUS VEZETŐ TERVEZŐ</div> <div>T-1-05-0241</div> <div>KÁDÁR PÉTER</div> <div>GÉPÉSZMÉRNÖK</div> <div>G1-05-0240</div> <div>MÜNNICH GÁBOR</div> <div>ELEKTROMOS VEZETŐ TERVEZŐ</div> <div>V-1-05-0239</div>	<div>TECHNOLÓGIAI TERVEZŐ</div> <div>HAGYÓ Kft.</div> <div>3516 Miskolc, Tücsök u. 5.</div> <div>KOVÁCS ANDRÁS</div>	<div>MUNKA MEGNEVEZÉSE:</div> <div>MÁD, RÁKÓCZI FERENC UTCA 33-35 SZÁM ALATTI. BORFELDOLGOZÓ ÜZEM I.ÜTEMÉNEK, HORDÓ ÉS IDEIGLENES TARTÁLYOS ÉRLELŐ ÉS HÜTŐBLOKK KIVITELI TERVE</div> <div>TERV MEGNEVEZÉSE:</div> <div>GÉPÉSZETI TÉR FEDÉLSZÉKTERV</div> <div>EZEN TERV AZ 1999. ÉVI LXXVII.TÖRVÉNY ÉRTELMÉBEN SZERZŐI JOGVÉDELEM ALATT ÁLL</div>	<div>DÁTUM:</div> <div>2008.09.HÓ</div> <div>LÉPTÉK:</div> <div>M=1:50</div>	<div>RAJZSZÁM:</div> <div>E-10</div>
--	--	---	--	--	---	--	---	--	--------------------------------------