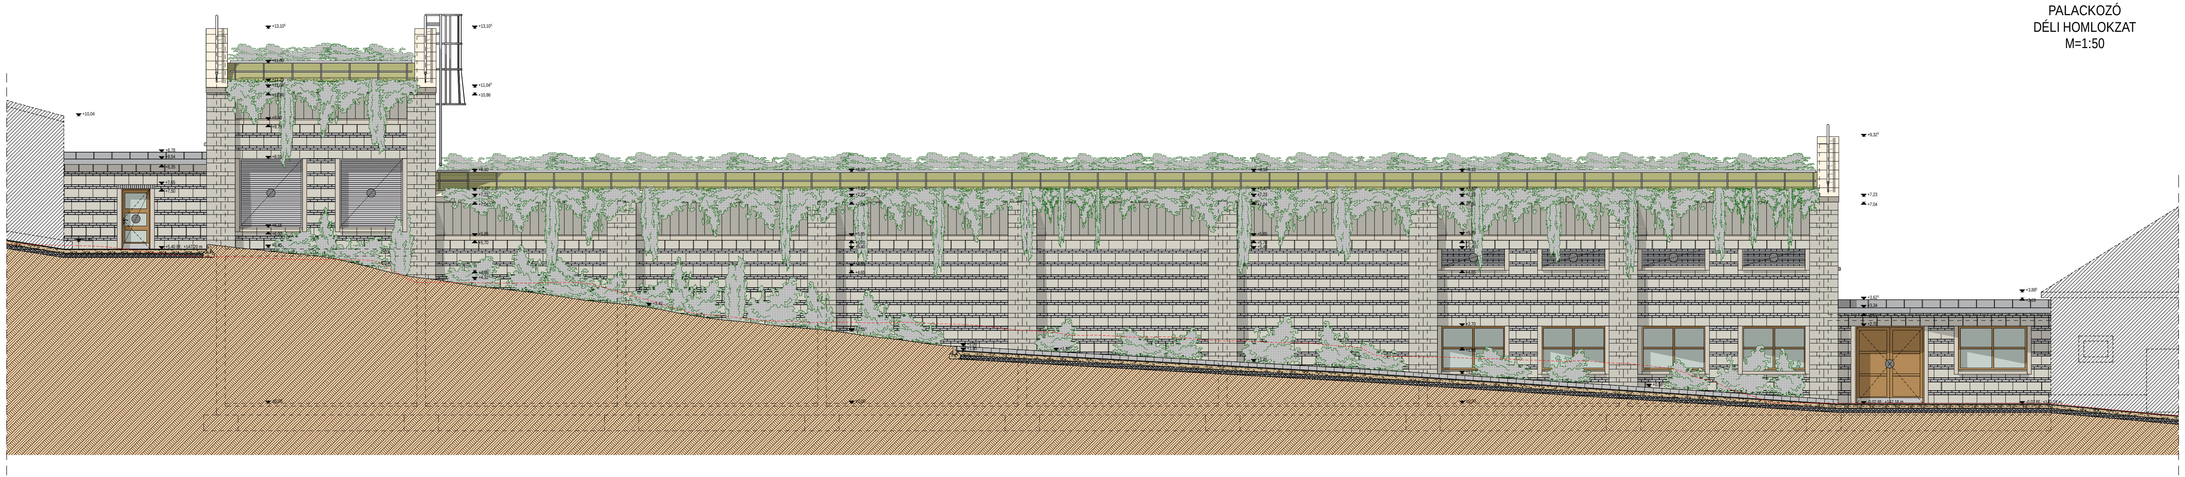PALACKOZÓ
DÉLI HOMLOKZAT
M=1:50