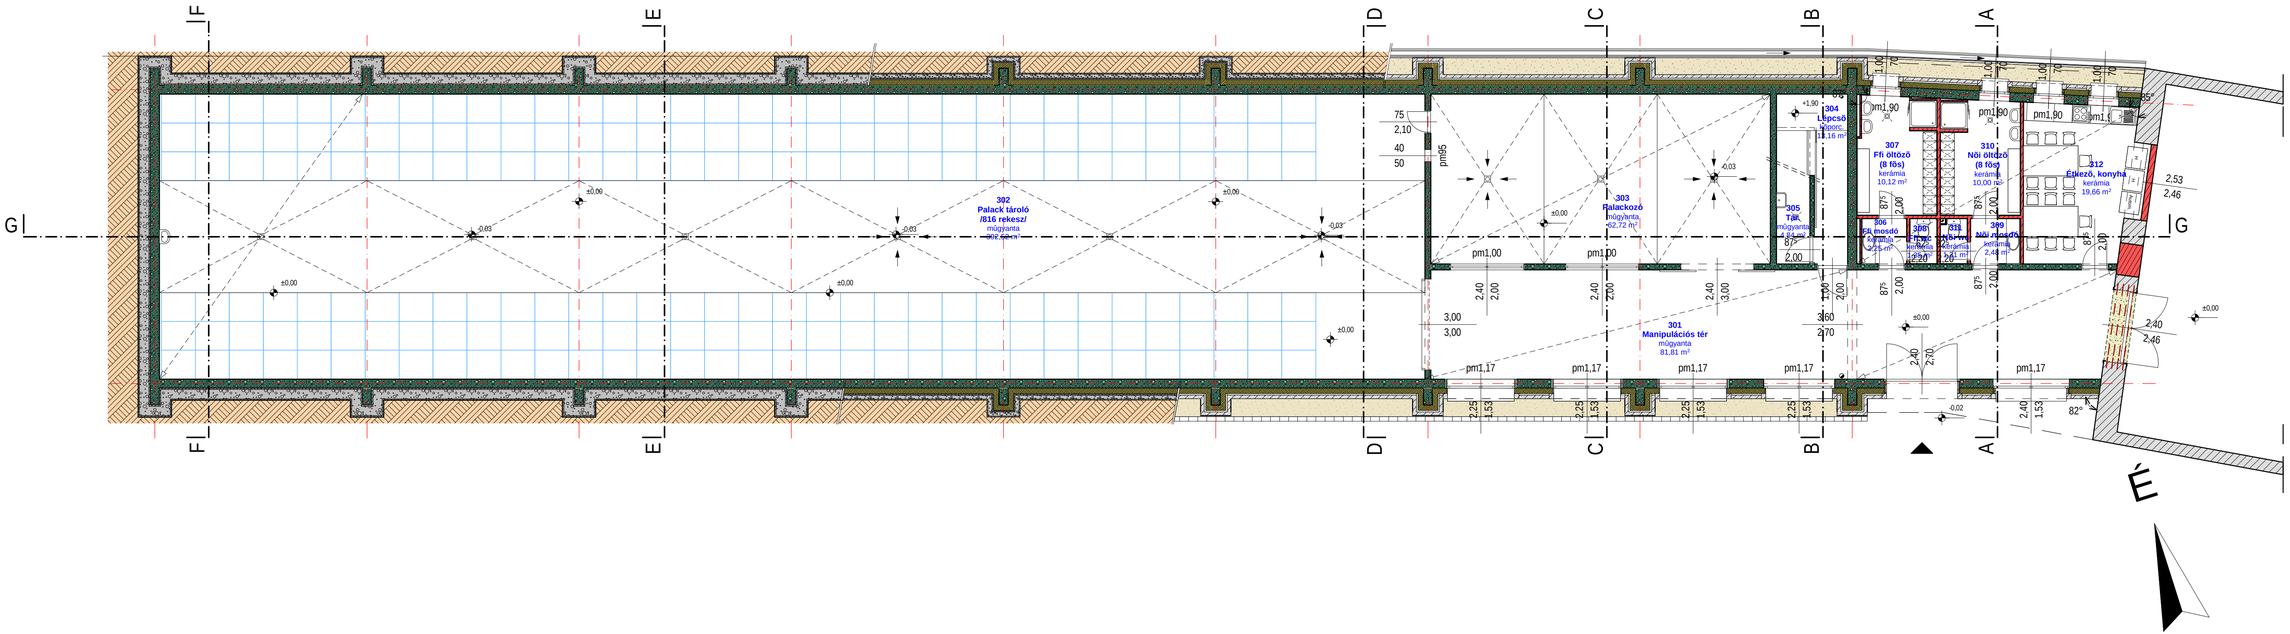PALACKOZÓ
FÖLDSZINTI ALAPRAJZ
M=1:100