


ALAGSORI ALAPRAJZ M = 1 : 200

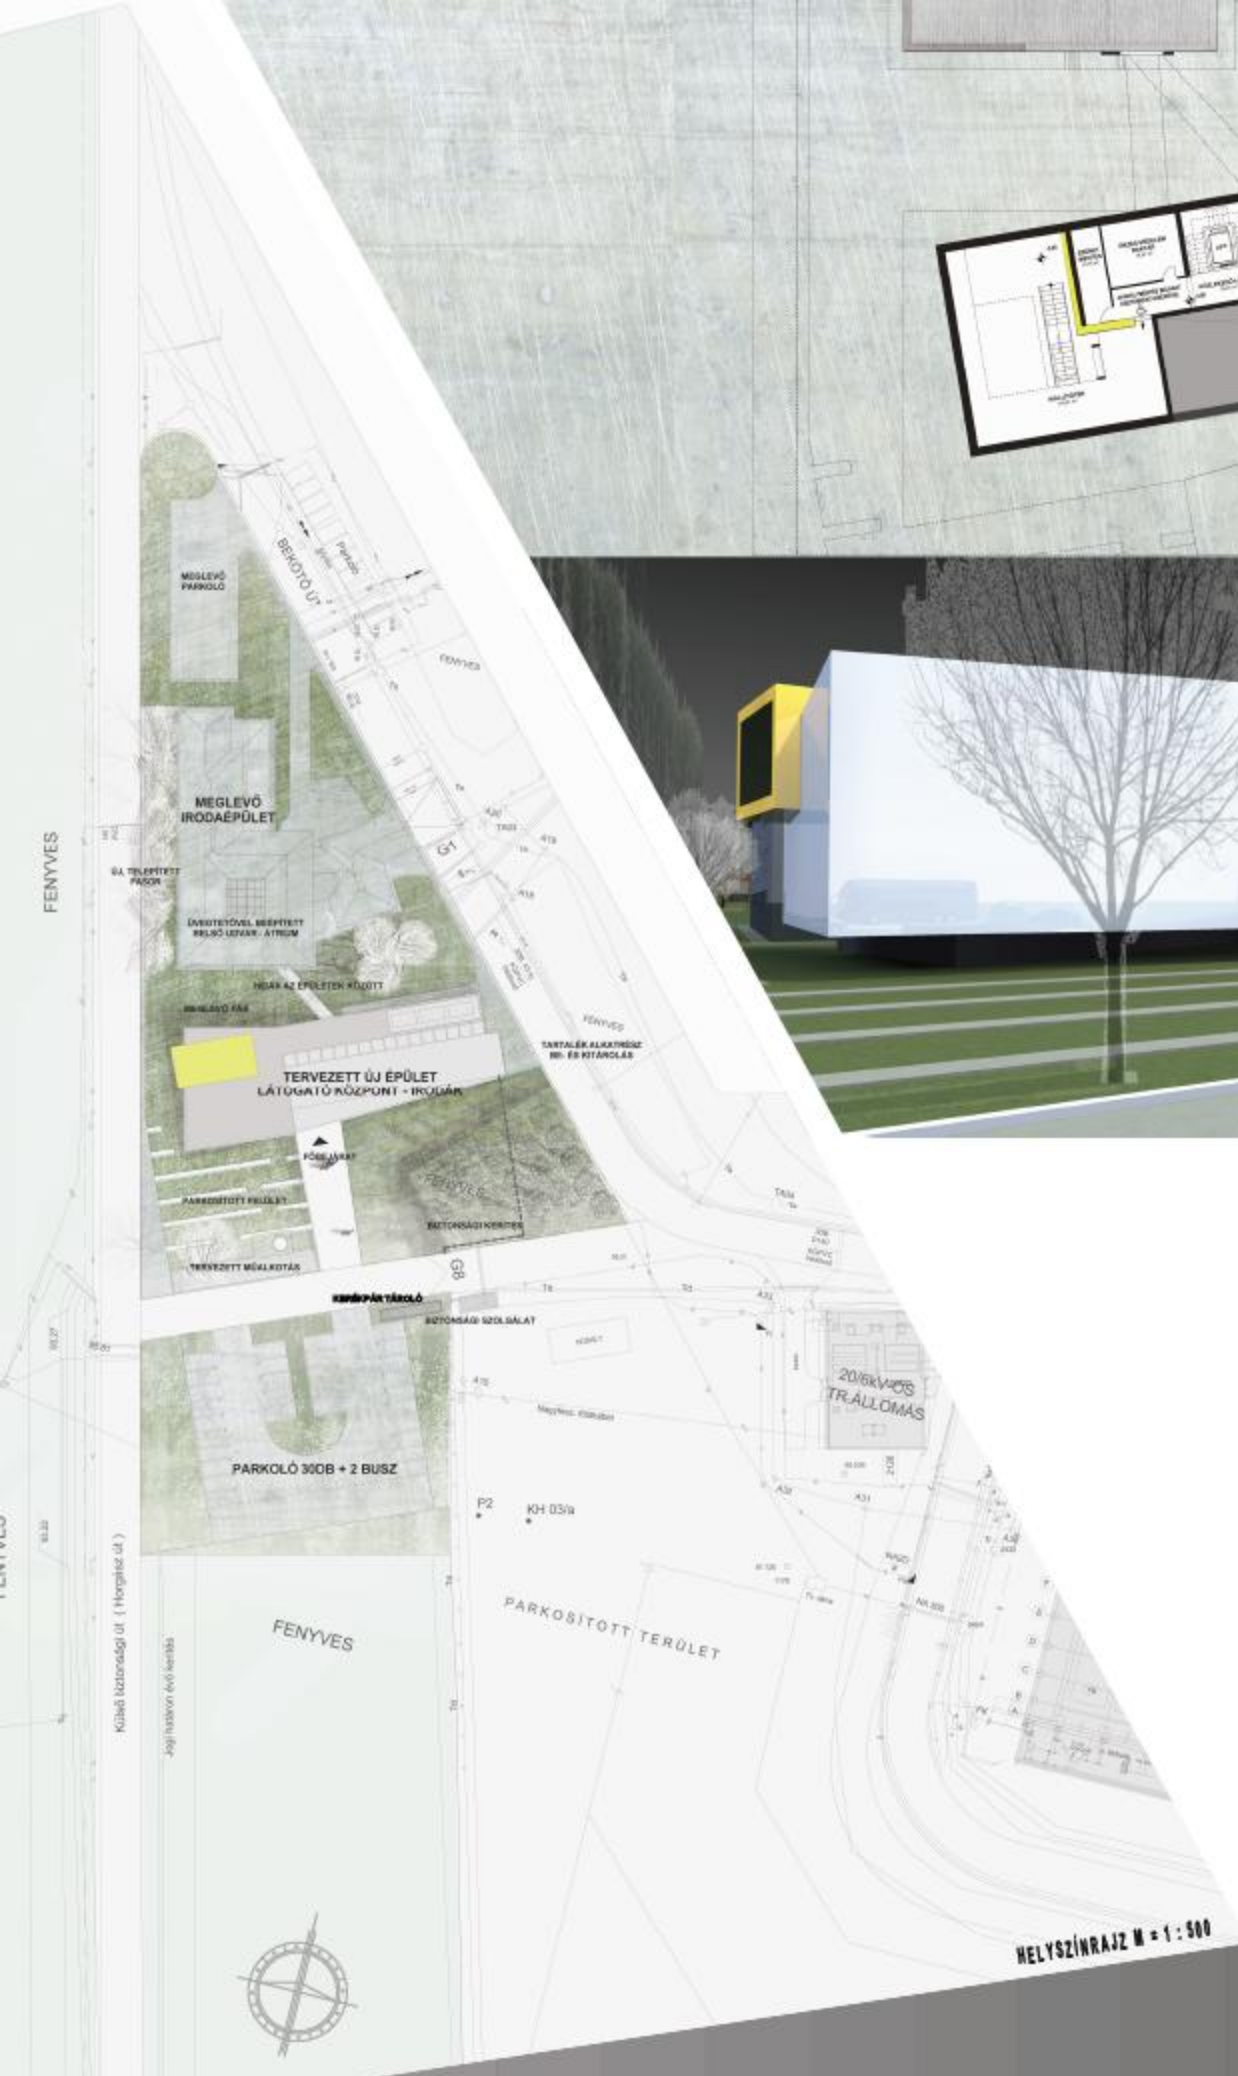

HELYSZÍNRAJZ M = 1 : 500



KIÉGETT KAZETTÁK ÁTMENETI TÁROLOJA BELÉPTETŐ- ÉS OPERATÍV IRÁNYÍTÓ ÉPÜLET BŐVÍTÉSE - TERVPÁLYÁZAT - 2010

