


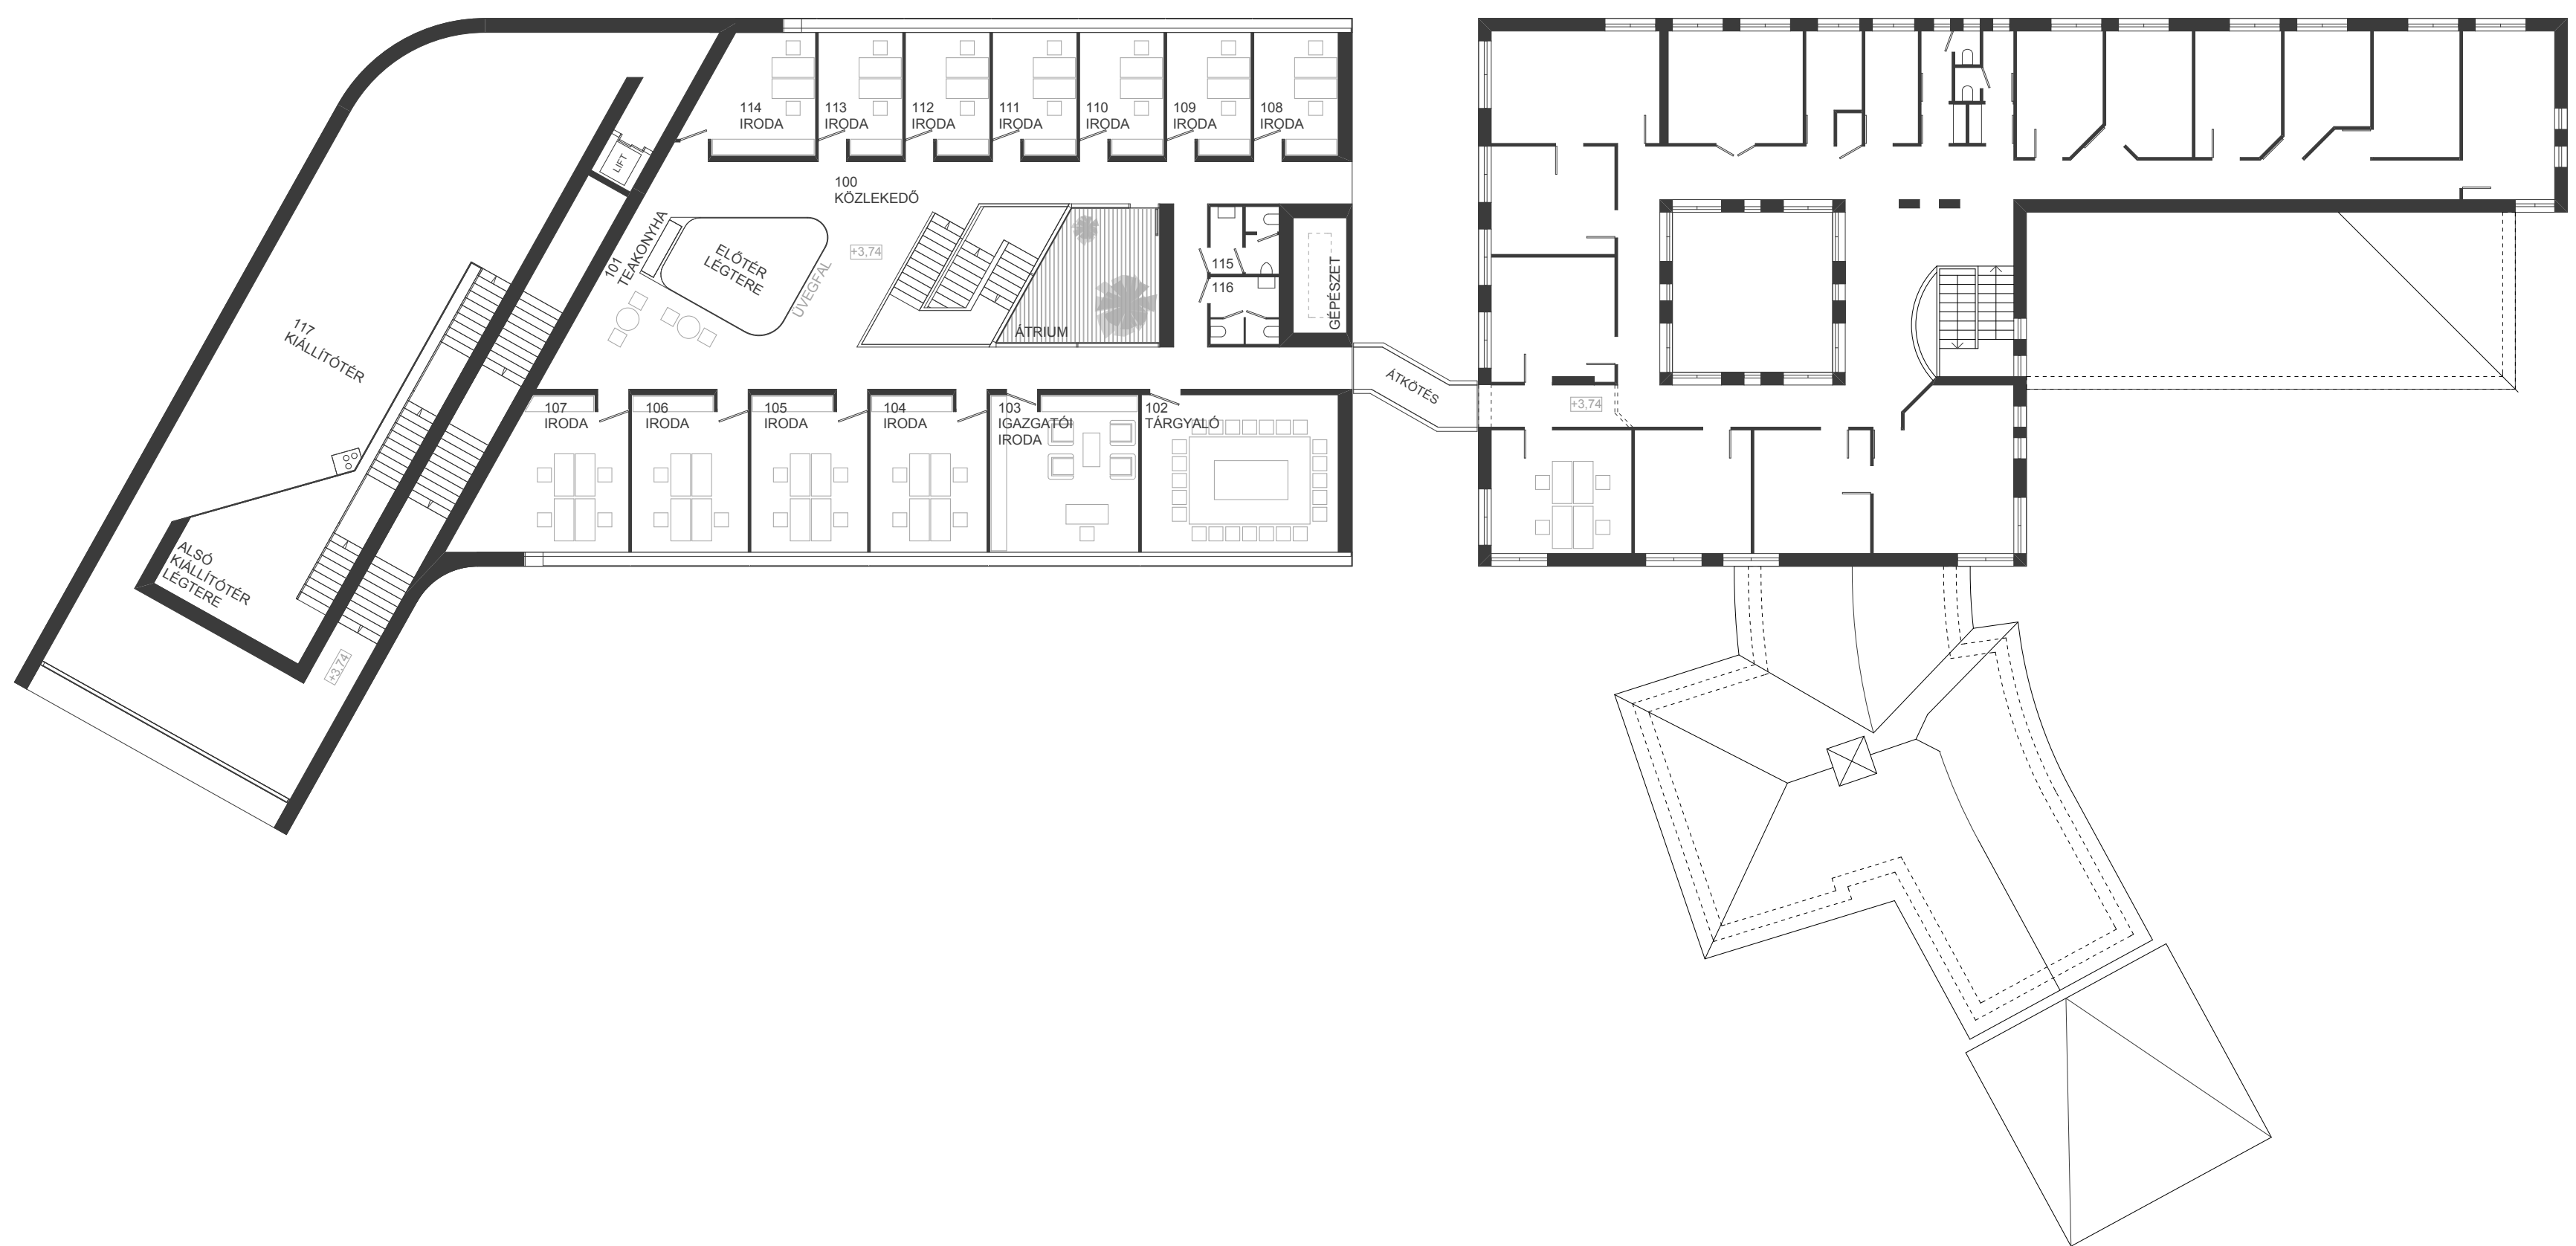

KIÁLLÍTÓTÉR KÉT SZINTEN -
TÁROLÓCSÖVEK ÉS FEDÉLZETI BETÖLTŐMINTA

EMELET ALAPRAJZA M = 1 : 200



FÖLDSZINT ALAPRAJZA M = 1 : 200

