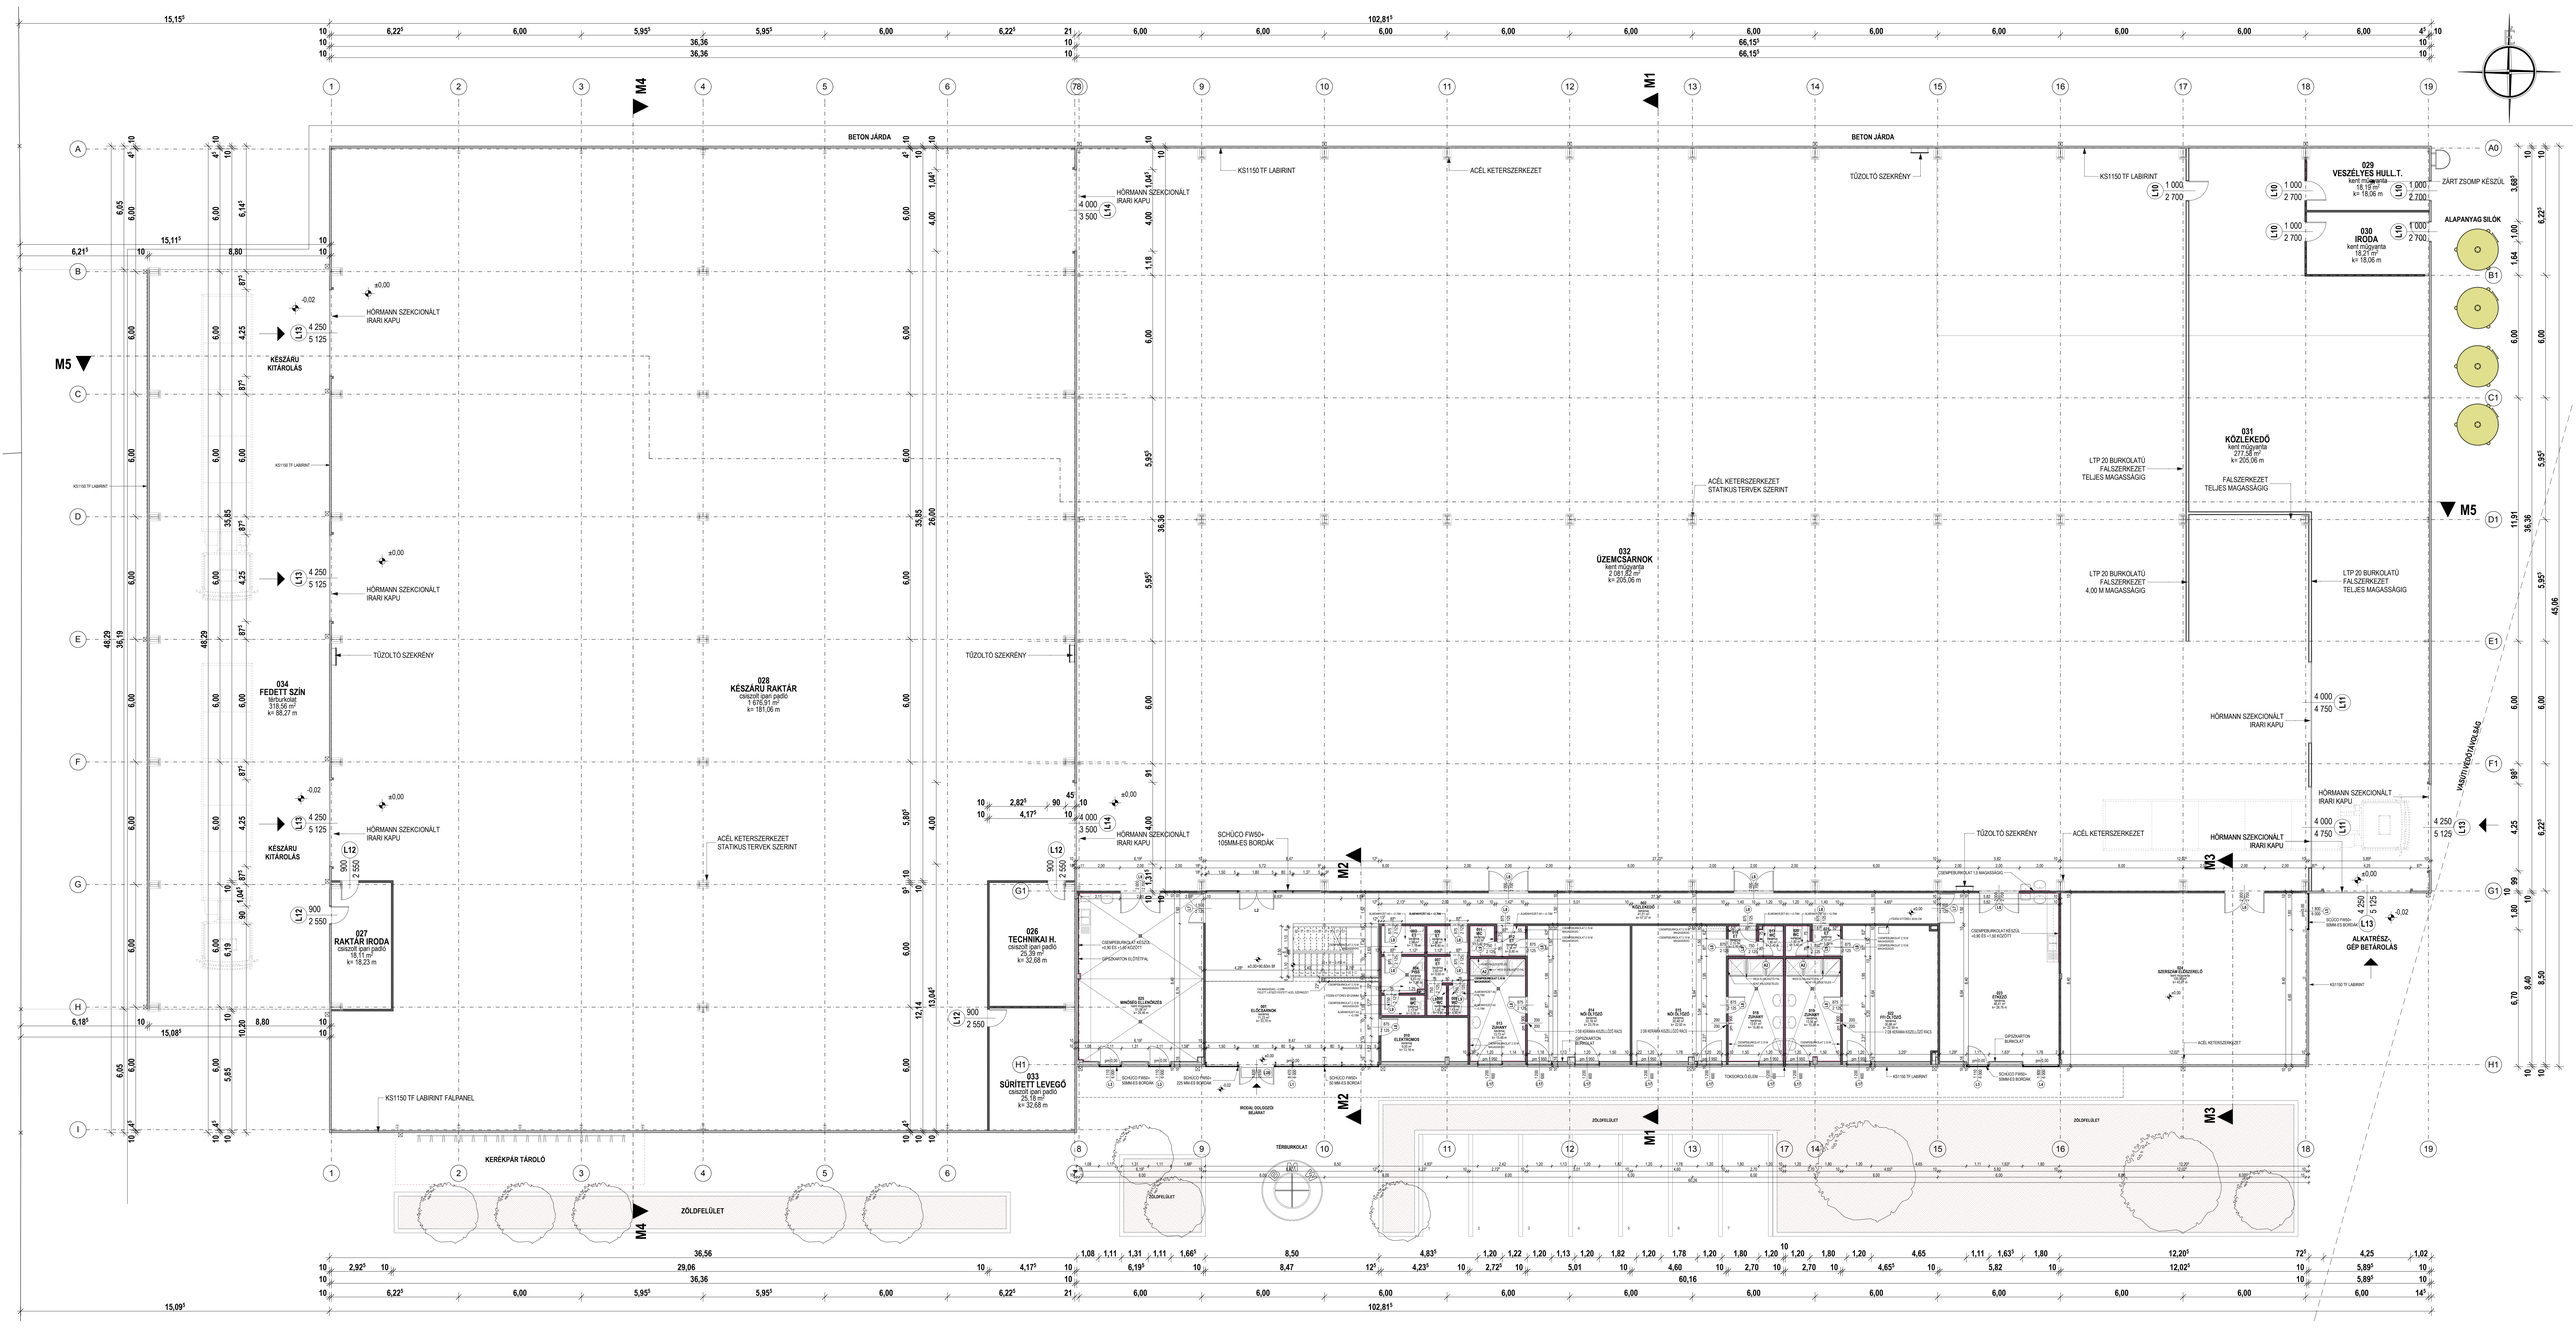
BETON JÁRDA
KÉSZÁRU KITÁROLÁS
HÖRMANN SZEKCIONÁLT IRÁRI KAPU
TŰZOLTÓ SZEKRÉNY
KS1150 TF LABIRINT
034 FEDETT SZÍN
biftarkolat
318,56 m²
k= 88,27 m
028 KÉSZÁRU RAKTÁR
csúszó ipari padló
1 676,91 m²
k= 181,06 m
027 RAKTÁR IRODA
csúszó ipari padló
18,11 m²
k= 18,23 m
026 TECHNIKAI H.
csúszó ipari padló
25,39 m²
k= 32,68 m
033 SÜRÍTETT LEVEGŐ
csúszó ipari padló
25,18 m²
k= 32,68 m
ACÉL KETERSZERKEZET STATIKUS TERVEK SZERINT
SCHÜCO FW50+ 105MM-ES BORDÁK
KS1150 TF LABIRINT FALPANEL
KERÉKPÁR TÁROLÓ
ZÖLDFELÜLET
TÉRBURKOLAT
IRODAI DOLGOZÓI BEJÁRAT
029 VESZÉLYES HULL.T.
kent mozgatva
18,19 m²
k= 18,06 m
030 IRODA
kent mozgatva
18,21 m²
k= 18,06 m
ZÁRT ZSOMP KÉSZÜL
ALAPANYAG SILÓK
031 KÖZLEKEDŐ
kent mozgatva
277,58 m²
k= 205,06 m
LTP 20 BURKOLATÚ FALSZERKEZET TELJES MAGASSÁGIG
FALSZERKEZET TELJES MAGASSÁGIG
032 ÜZEMCSARNOK
kent mozgatva
2 081,42 m²
k= 205,06 m
LTP 20 BURKOLATÚ FALSZERKEZET 4,00 M MAGASSÁGIG
VÁSÚTI KÖZLEKEDÉS
ALKATRÉSZ, GÉP BETAKOLÁS
CSEPPBURKOLAT KÉZZEL +0,80 ES +1,30 KÖZÖTT
CSEPPBURKOLAT 1,5 M-IG MAGASSÁGIG
GIPSZKARTON BURKOLAT
TOKOKKOLÓ ELEM
SCHÜCO FW50+ 50MM-ES BORDÁK
SCHÜCO FW50+ 225 MM-ES BORDÁK
SCHÜCO FW50+ 50 MM-ES BORDÁK
M1
M2
M3
M4
M5