


# Pinceszint

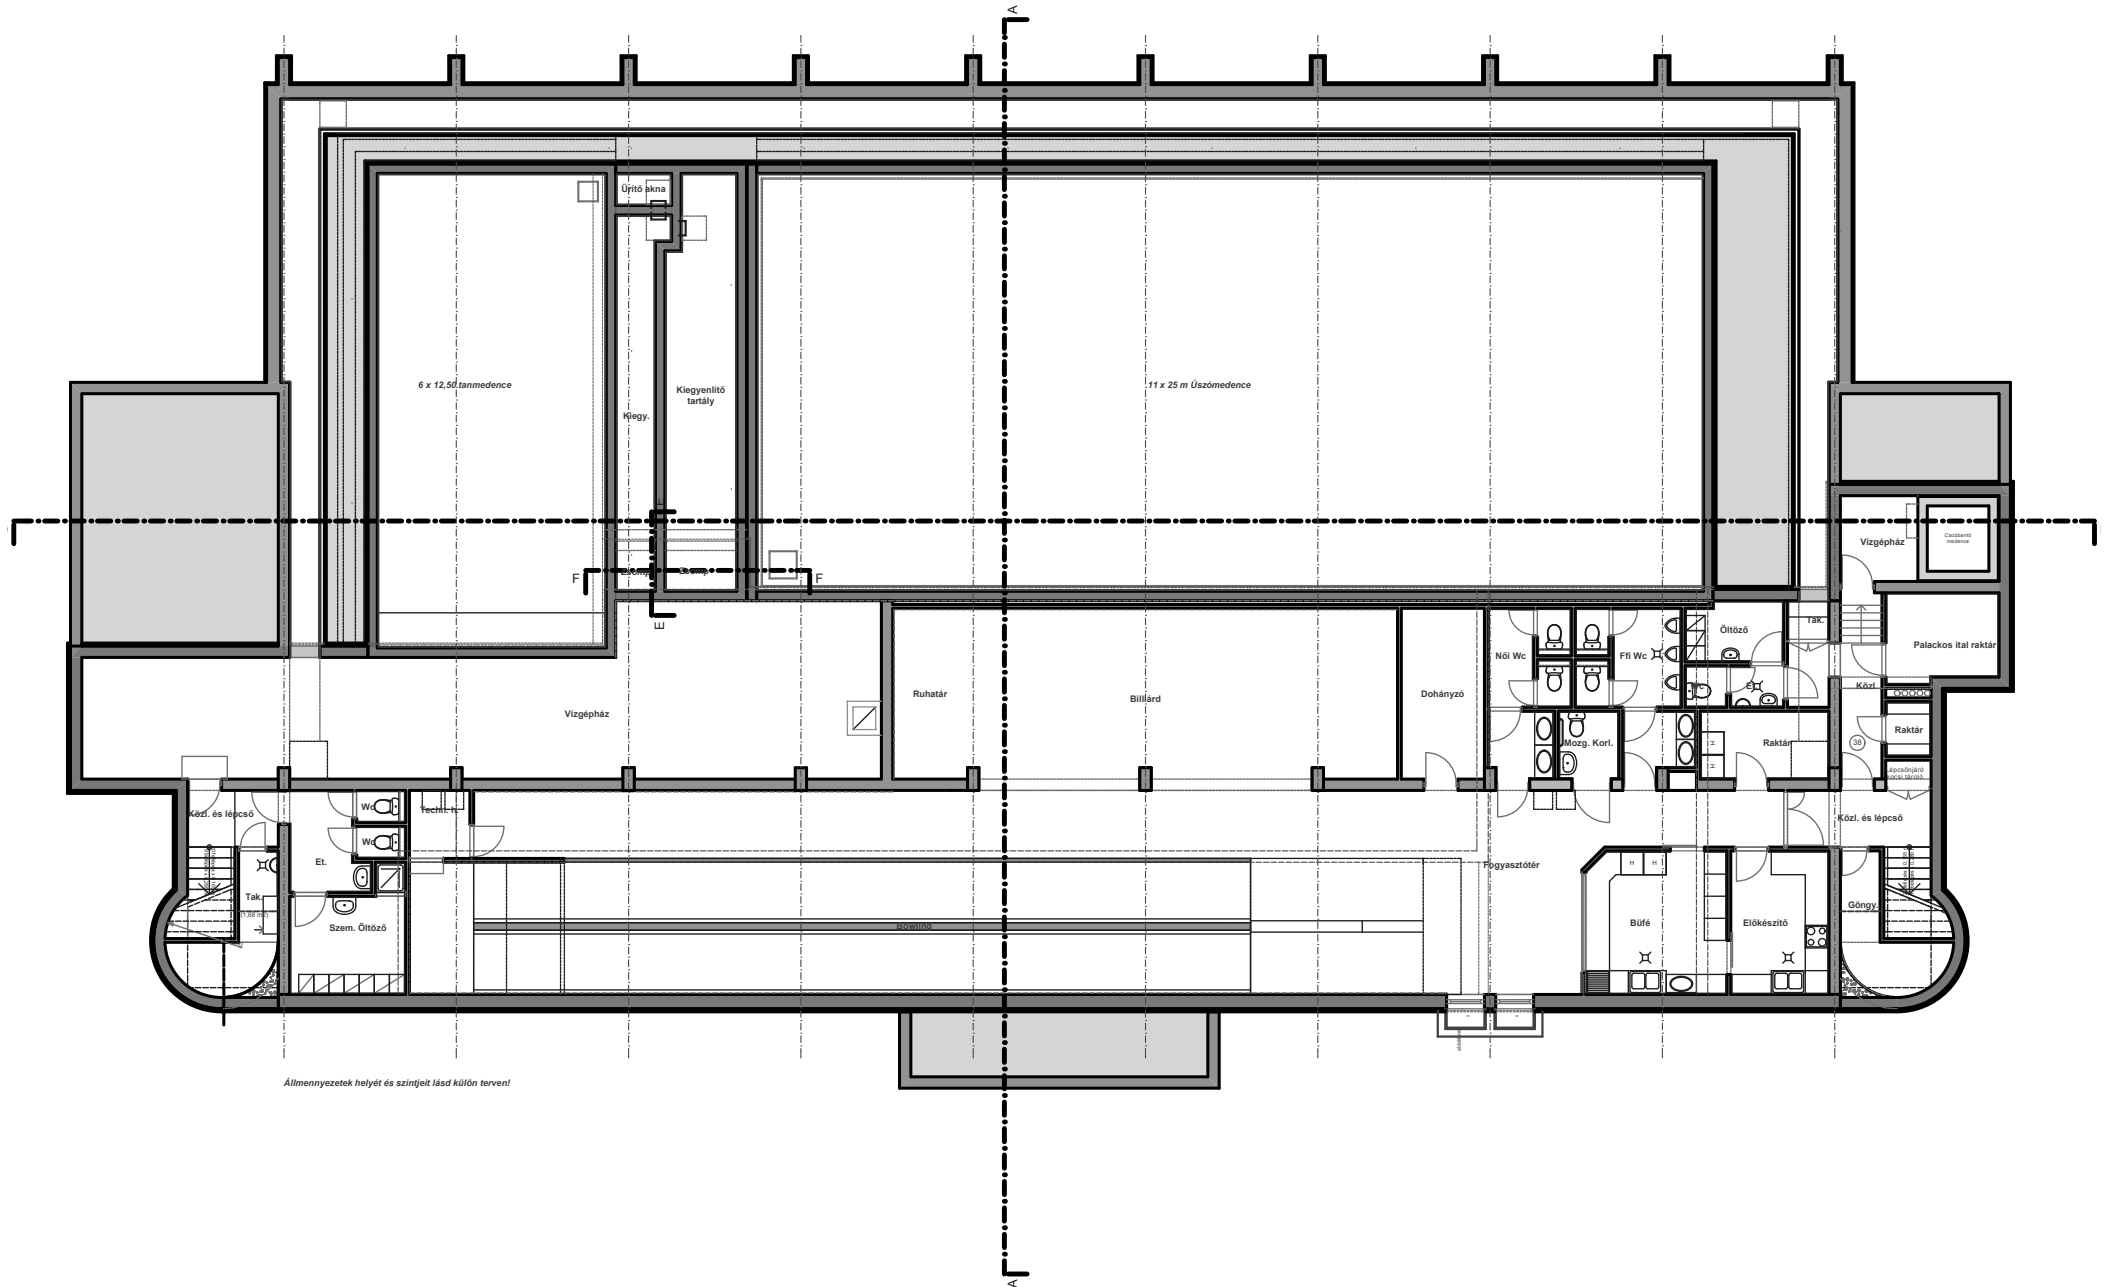

Állmennyeztek helyét és szintjét lásd külön tervén!