

Intimitás kontra nyitottság

A kreatív munka dinamikája széles spektrumon mozog: a nagy tereket igénylő, emóciókkal telt, hangos, társas munka és a kis tereket, csendet igénylő, magányos feldolgozó munka között változik. A két szélsőérték között vannak átmenetek is, amikor ugyan mindenki az asztalánál dolgozik, de közösen hallgatnak zenét, valaki épp beszámol a tegnapi estéről, stb.

A folyamatosan változó, a nagyfokú nyitottságtól a teljes bezártságot igénylő tevékenységekhez olyan tereket terveztünk, amelyek a munka dinamikájához rugalmasan alkalmazkodnak.

Republic - demokratikus munkahely

Egy - a nevében is demokratikus - munkahellyel szembeni alapvető elvárás, hogy a munkatársak között ne legyen hierarchikus viszony, a munkaadókat egyenrangúak legyenek. Javaslatainkban a dolgozók egy nagy, de felosztott térben végzik munkájukat, az egyéni, időszakosan használt terek - tárgyaló, moziterem -, elválasztása jól definiált.

Munkafalak - ötlet kellő

A kis térényű munkaadókat lineárisan és vertikálisan is tömörítettük. Az így létrejövő, mindentudó munkafalak határolják le a recepciót és az ötletteret. A falak testében olyan világot teremtünk, ahol az összes munkatárs egyéniségének megfelelő, személyre szabott, inspiráló környezetben tud dolgozni.


Kétfős munkaadások

Kétszemélyes munkaadásaink lehetővé teszik az elmélyült munkát, de az állomások közötti laza kommunikációt is. Az állomások falai üvegezték, tolóajtóval zárhatók a maximális hangszigetelés érdekében. Reluxával vagy rolóval az optikai elhatárolás is egyszerű.

Az összes dolgozó rendelkezik egy egyéni, három oldalról zárt, nagyméretű íróasztallal. Nincs rendetlen szomszéd, de van lehetőség intimitásra, zavartalan, koncentrált munkavégzésre. Egy ilyen térben van helye a családi fényképeknek, és úgy lehet magántelefonokat intézni, hogy azt nem hallgatja az egész iroda.

Integrált bútorok

A munkaadásokat integrált okosbútorokkal alakítottuk ki. A munkaadózatokba az íróasztal túl beépítjük az erősáramú, gyengeáramú csatlakozókat, valamint a világítást, a szellőzést biztosító gépészeti is. A dobozok teljes mértékben előregyártottak, így a gazdaságosság mellett a tökéletes minőség is garantált.

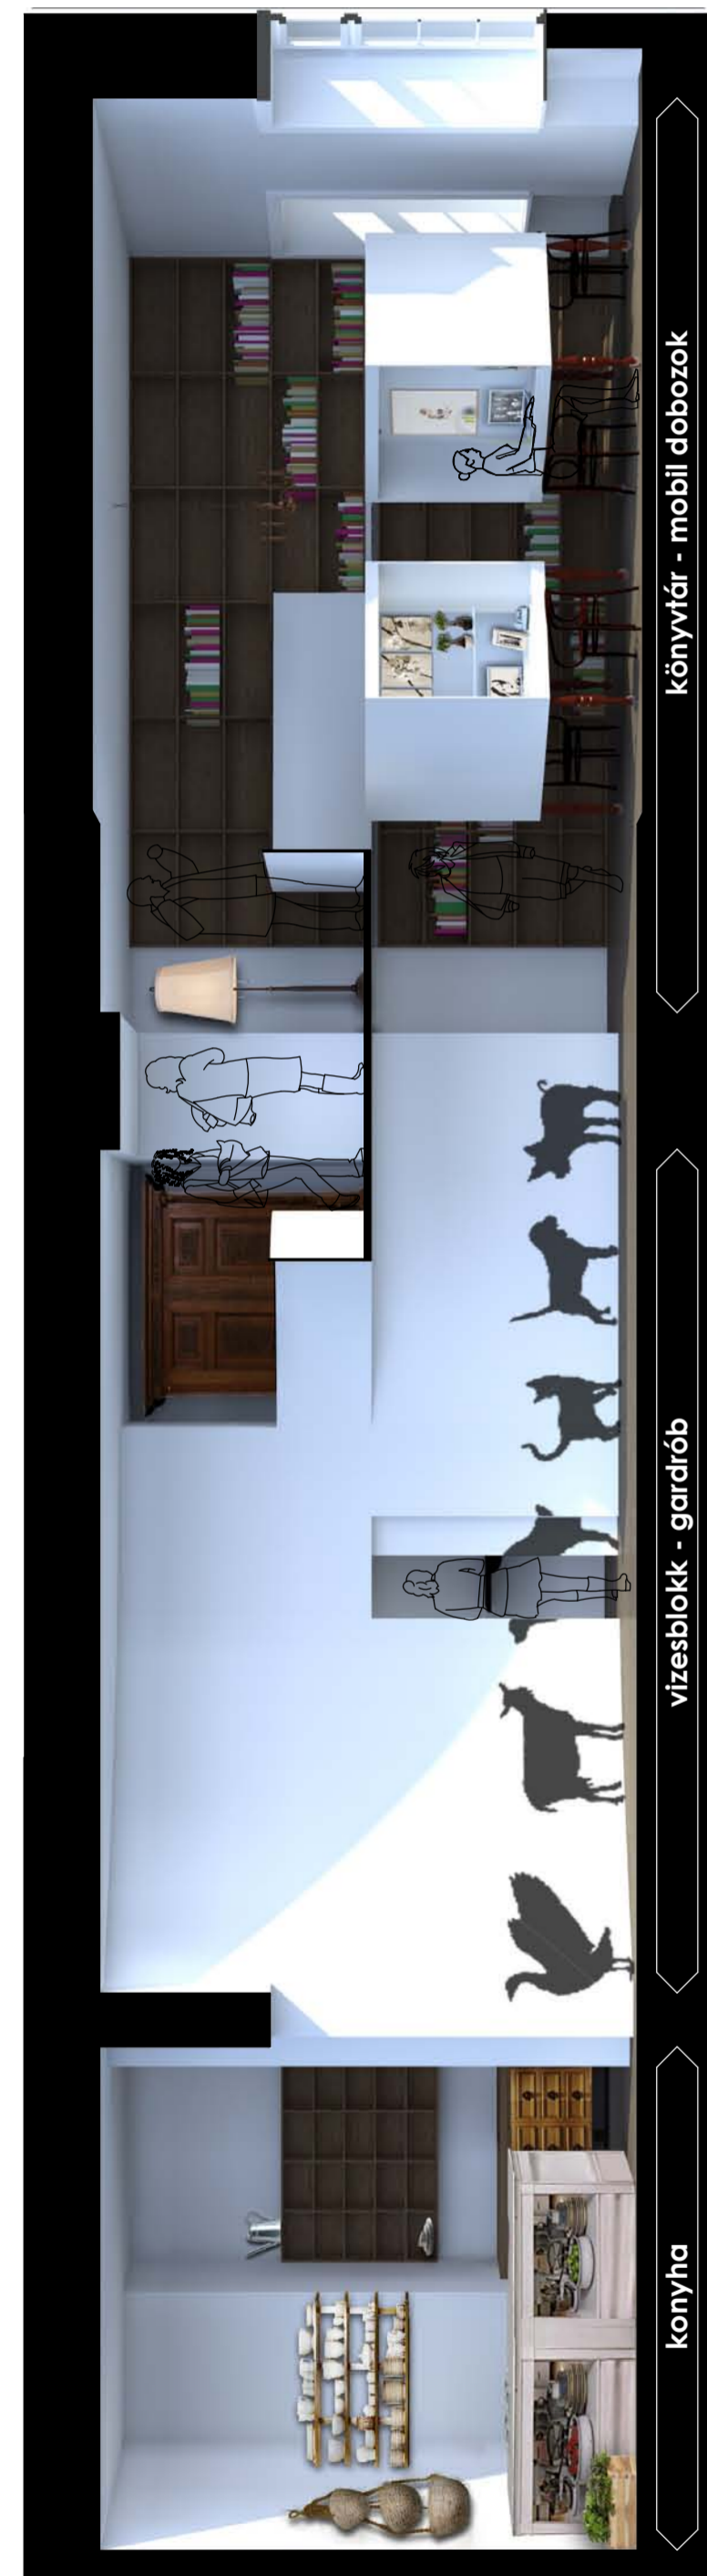

ALSÓ SZINT m 1:50

keltető

