


metszet m1:500

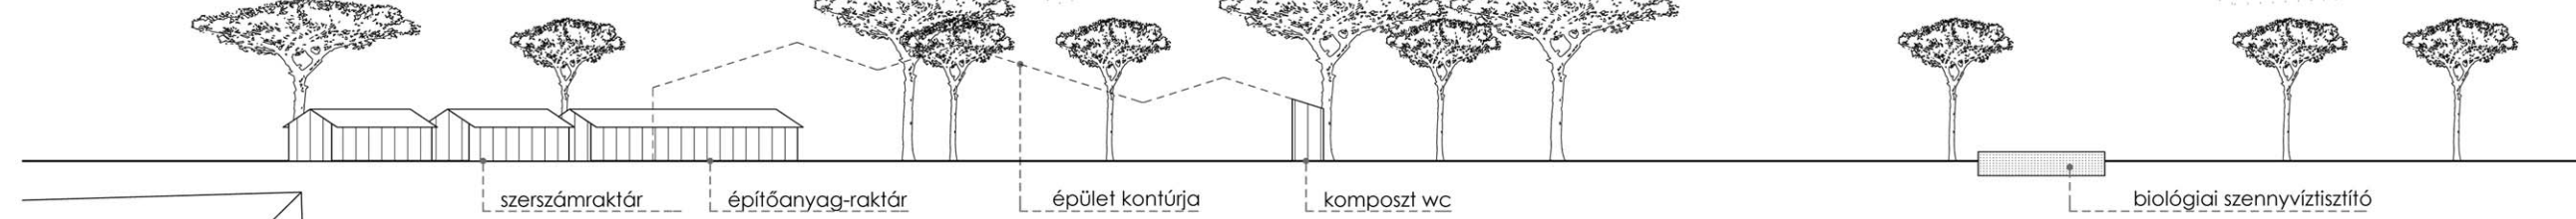

alaprész m1:500

