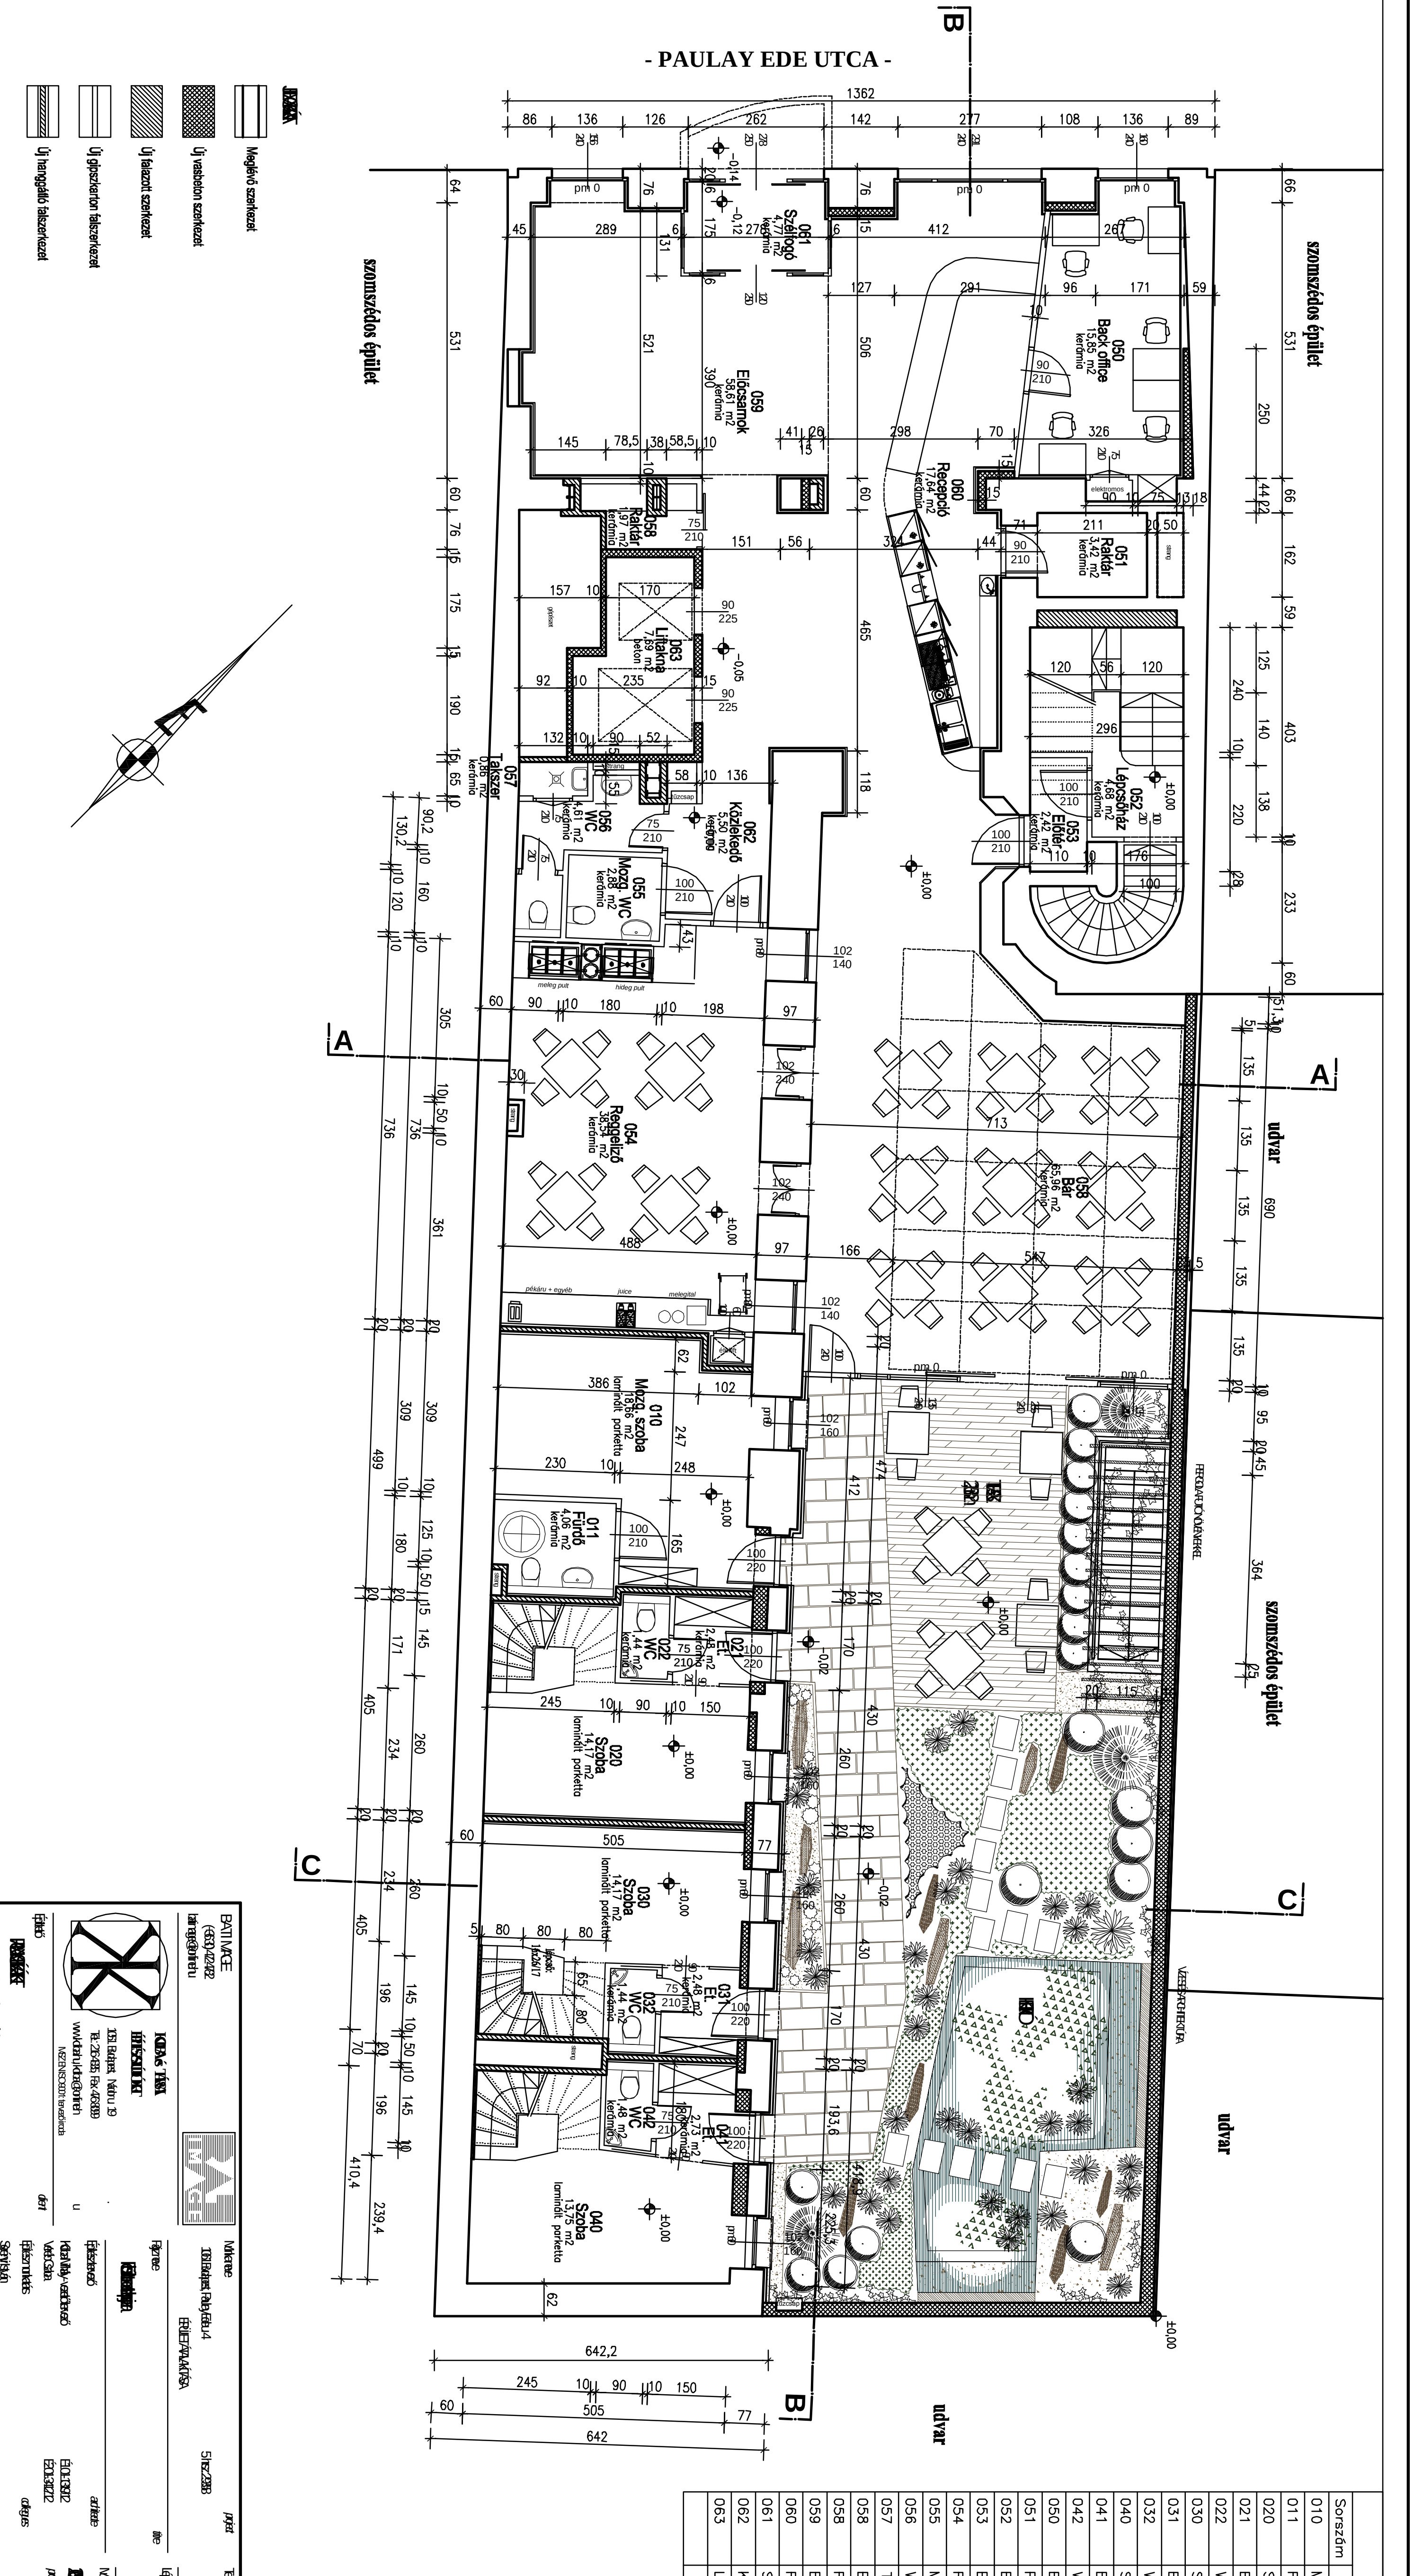

20 E

Helyiségkimutatás

Sorszám	Helyiségnév	Burkolat	Terület
010	Mozg. szoba	laminált parketta	18,66 m²
011	Fürdő	kerámia	4,06 m²
020	Szoba	laminált parketta	14,17 m²
021	Előtér	kerámia	2,48 m²
022	WC	kerámia	1,44 m²
030	Szoba	laminált parketta	14,17 m²
031	Előtér	kerámia	2,48 m²
032	WC	kerámia	1,44 m²
040	Szoba	laminált parketta	13,75 m²
041	Előtér	kerámia	2,73 m²
042	WC	kerámia	1,48 m²
050	Back office	kerámia	15,85 m²
051	Raktár	kerámia	3,42 m²
052	Előtér	kerámia	4,68 m²
053	Előtér	kerámia	2,42 m²
054	Reggeliző	kerámia	38,54 m²
055	Mozg. WC	kerámia	2,88 m²
056	WC	kerámia	4,61 m²
057	Takszer	kerámia	0,86 m²
058	Bár	kerámia	65,96 m²
058	Raktár	kerámia	1,97 m²
059	Előcsarnok	kerámia	58,61 m²
060	Recepció	kerámia	17,64 m²
061	Szélfogó	kerámia	4,77 m²
062	Közlekedő	kerámia	5,50 m²
063	Liftakna	kerámia	7,69 m²
			312,24 m²