




NYUGATI HOMLOKZAT

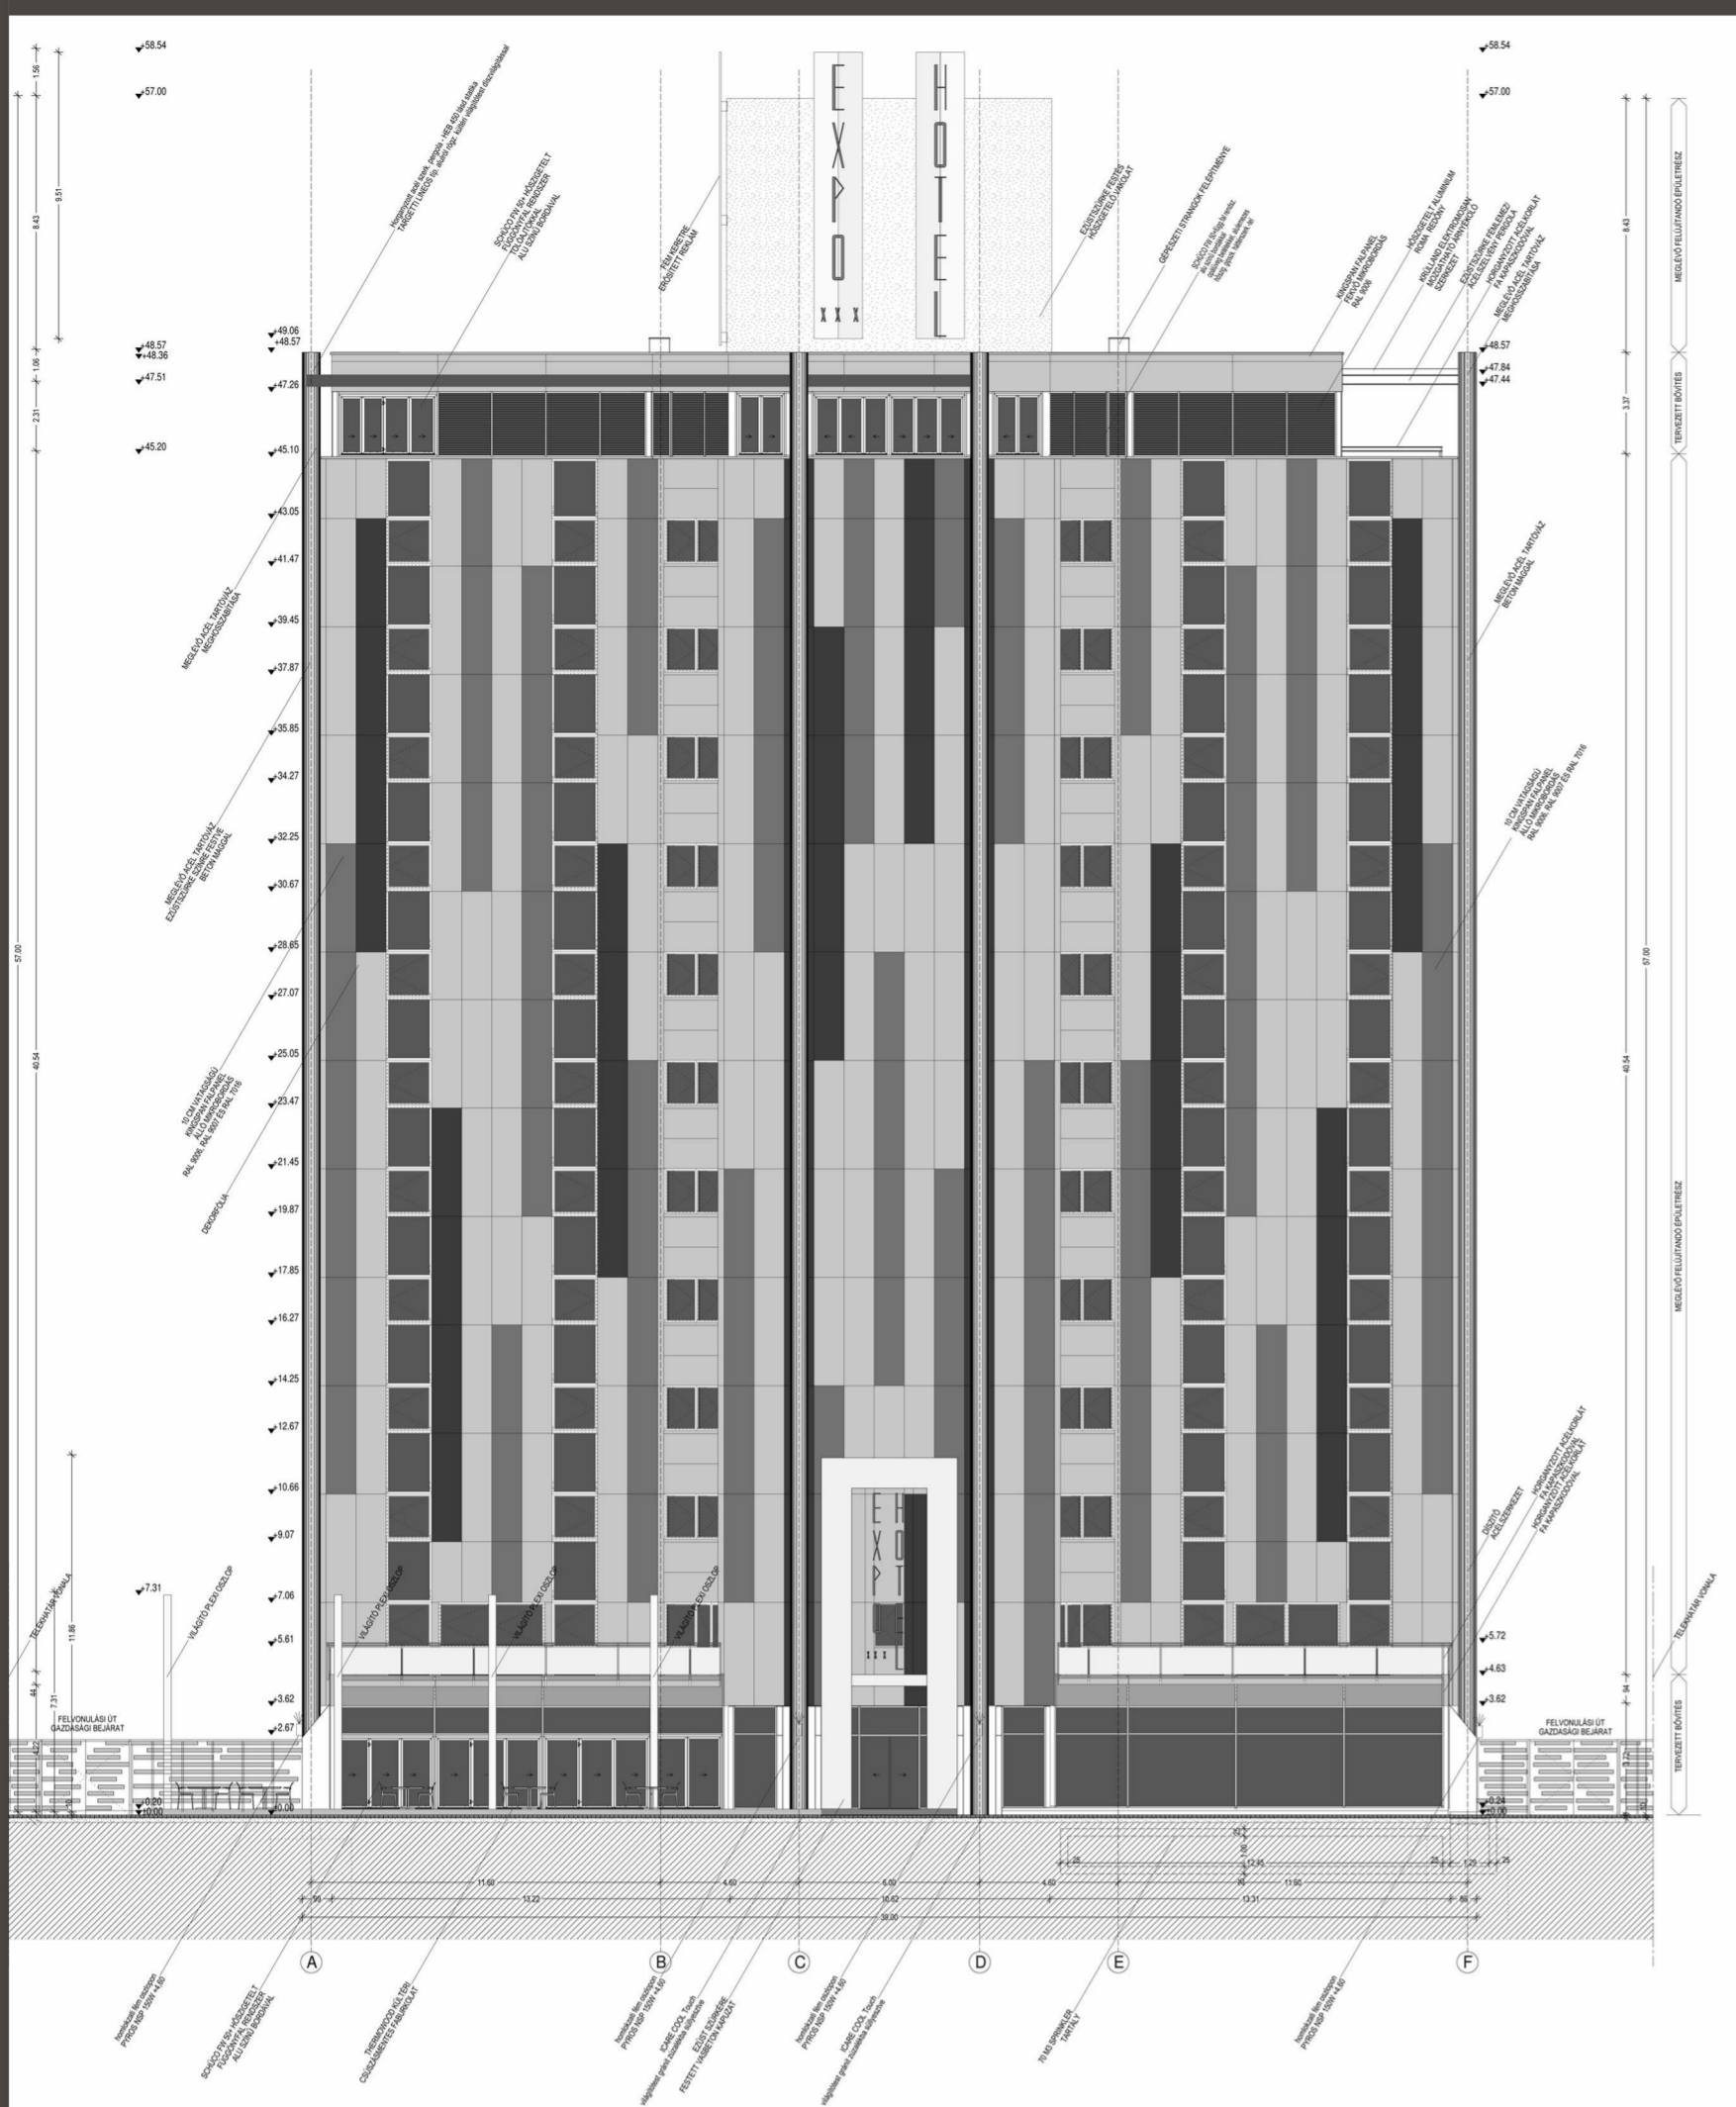






DÉLI HOMLOKZAT

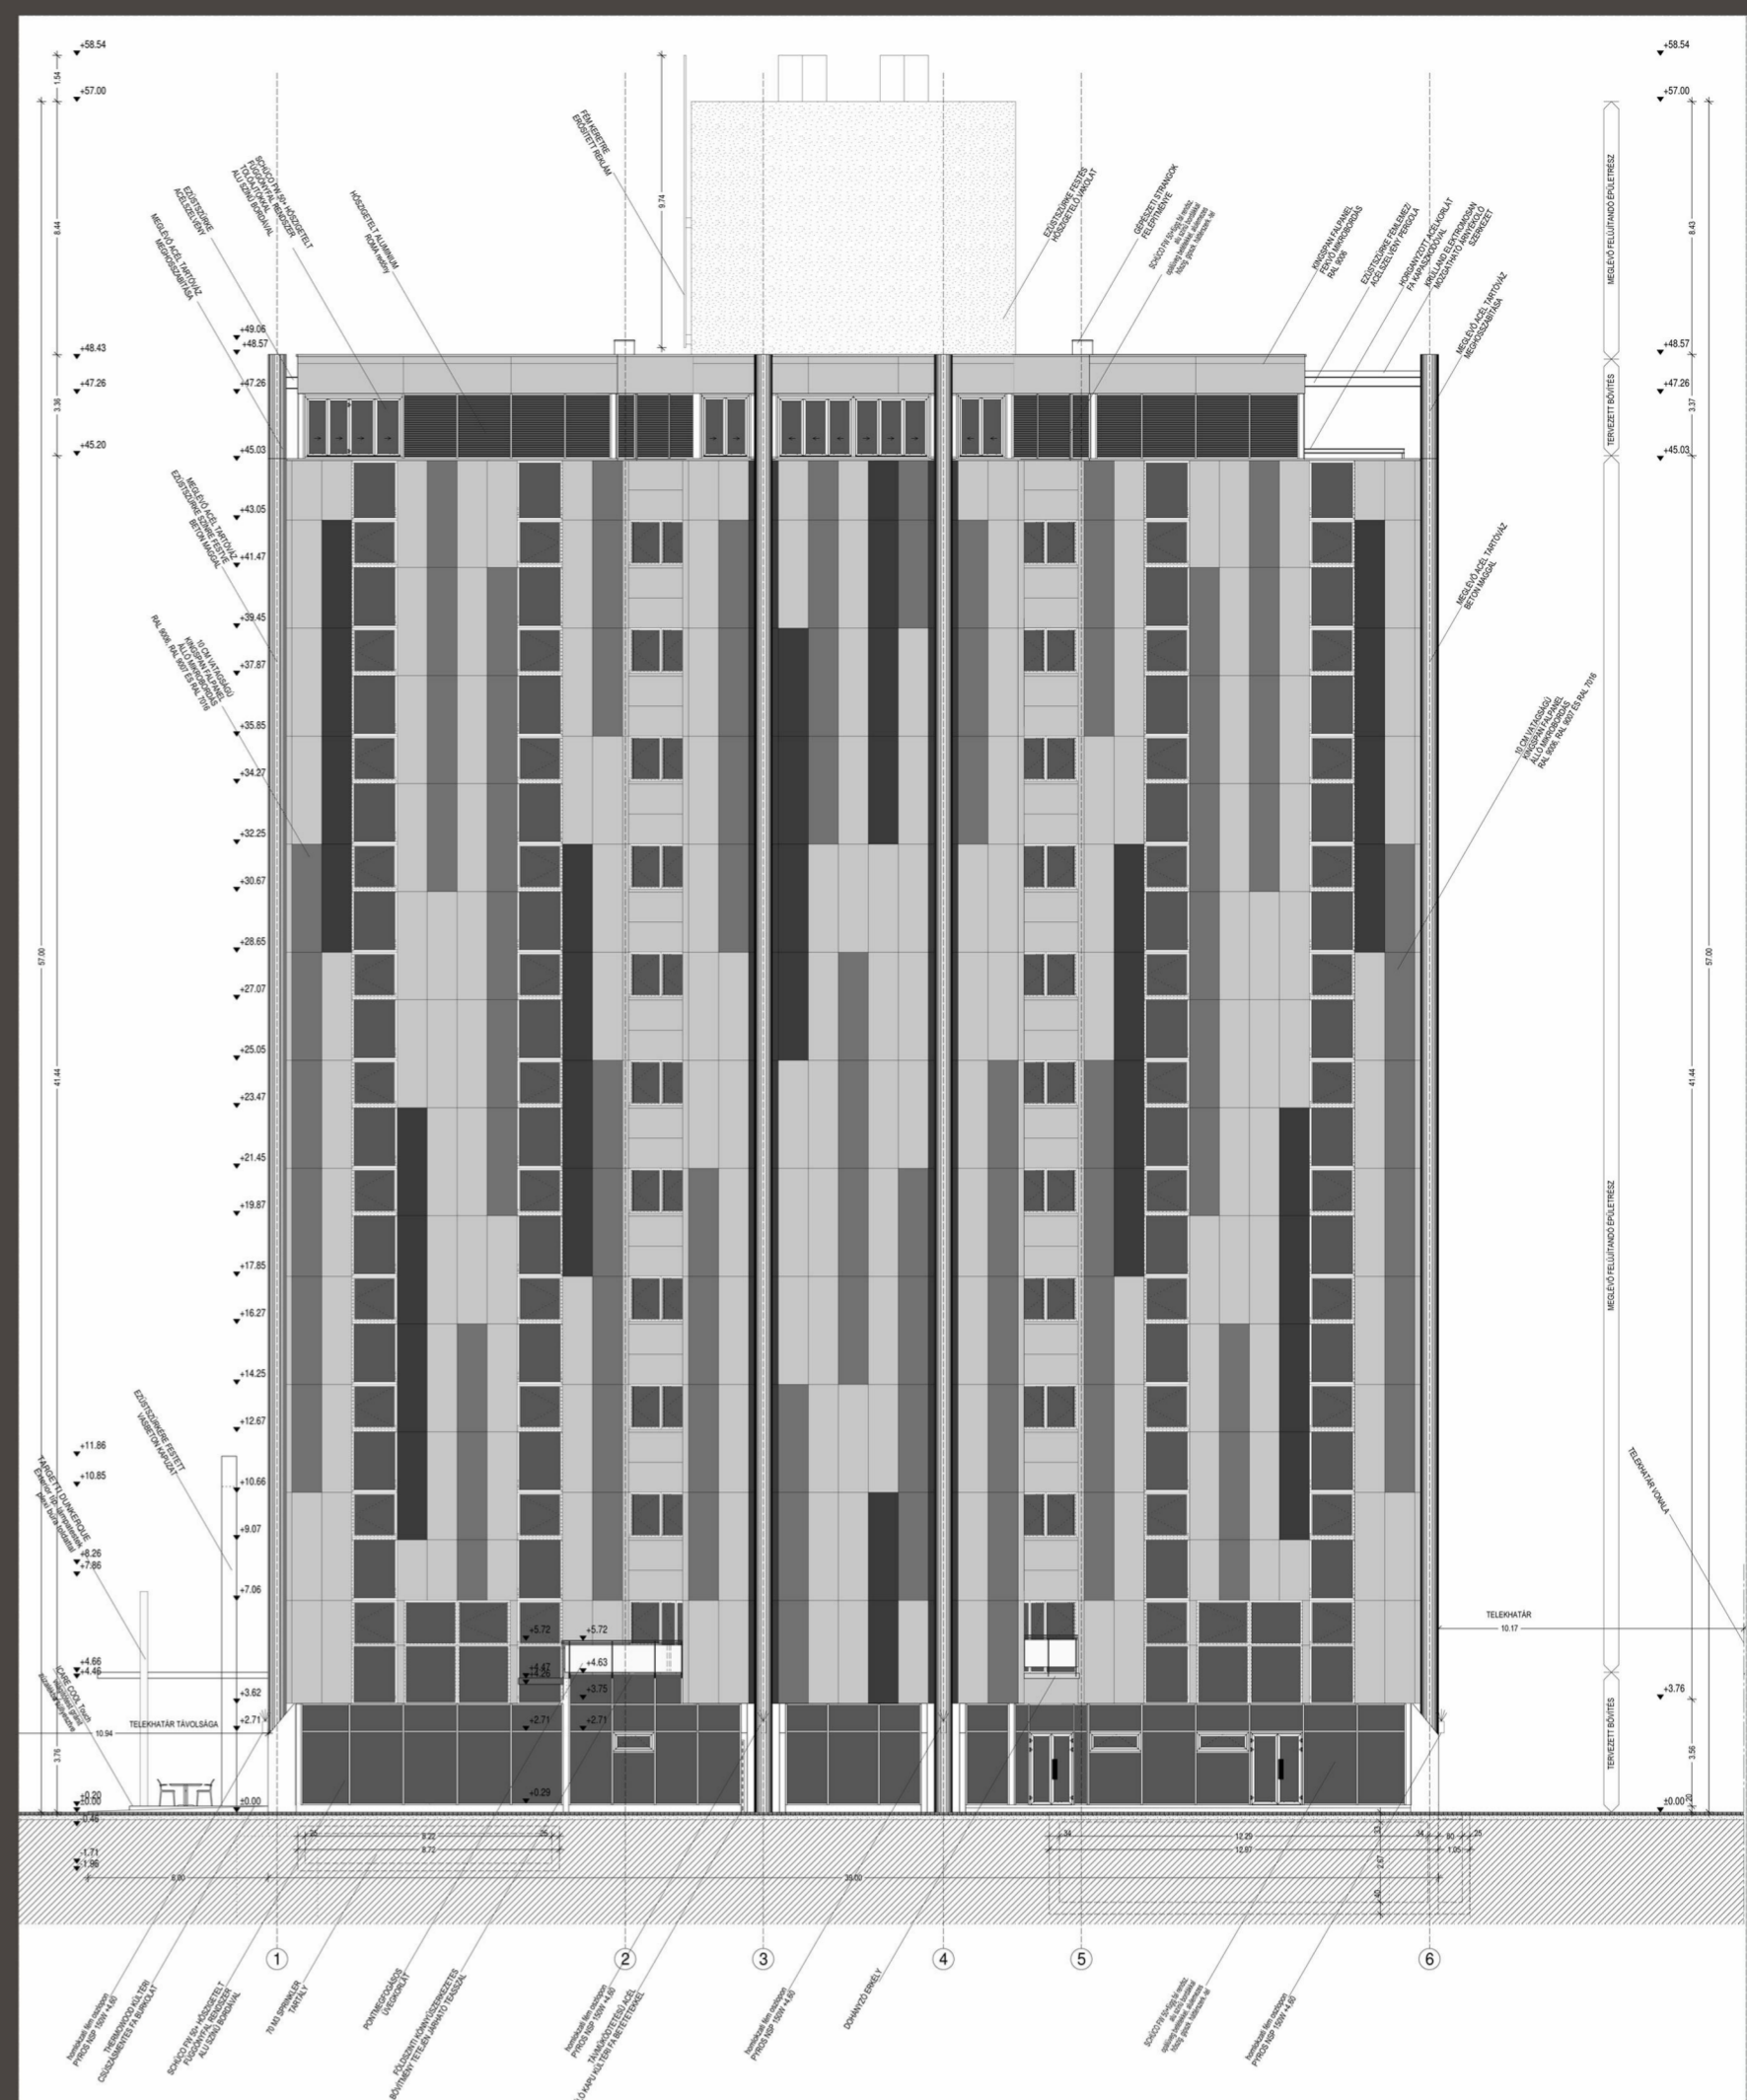

KELETI HOMLOKZAT

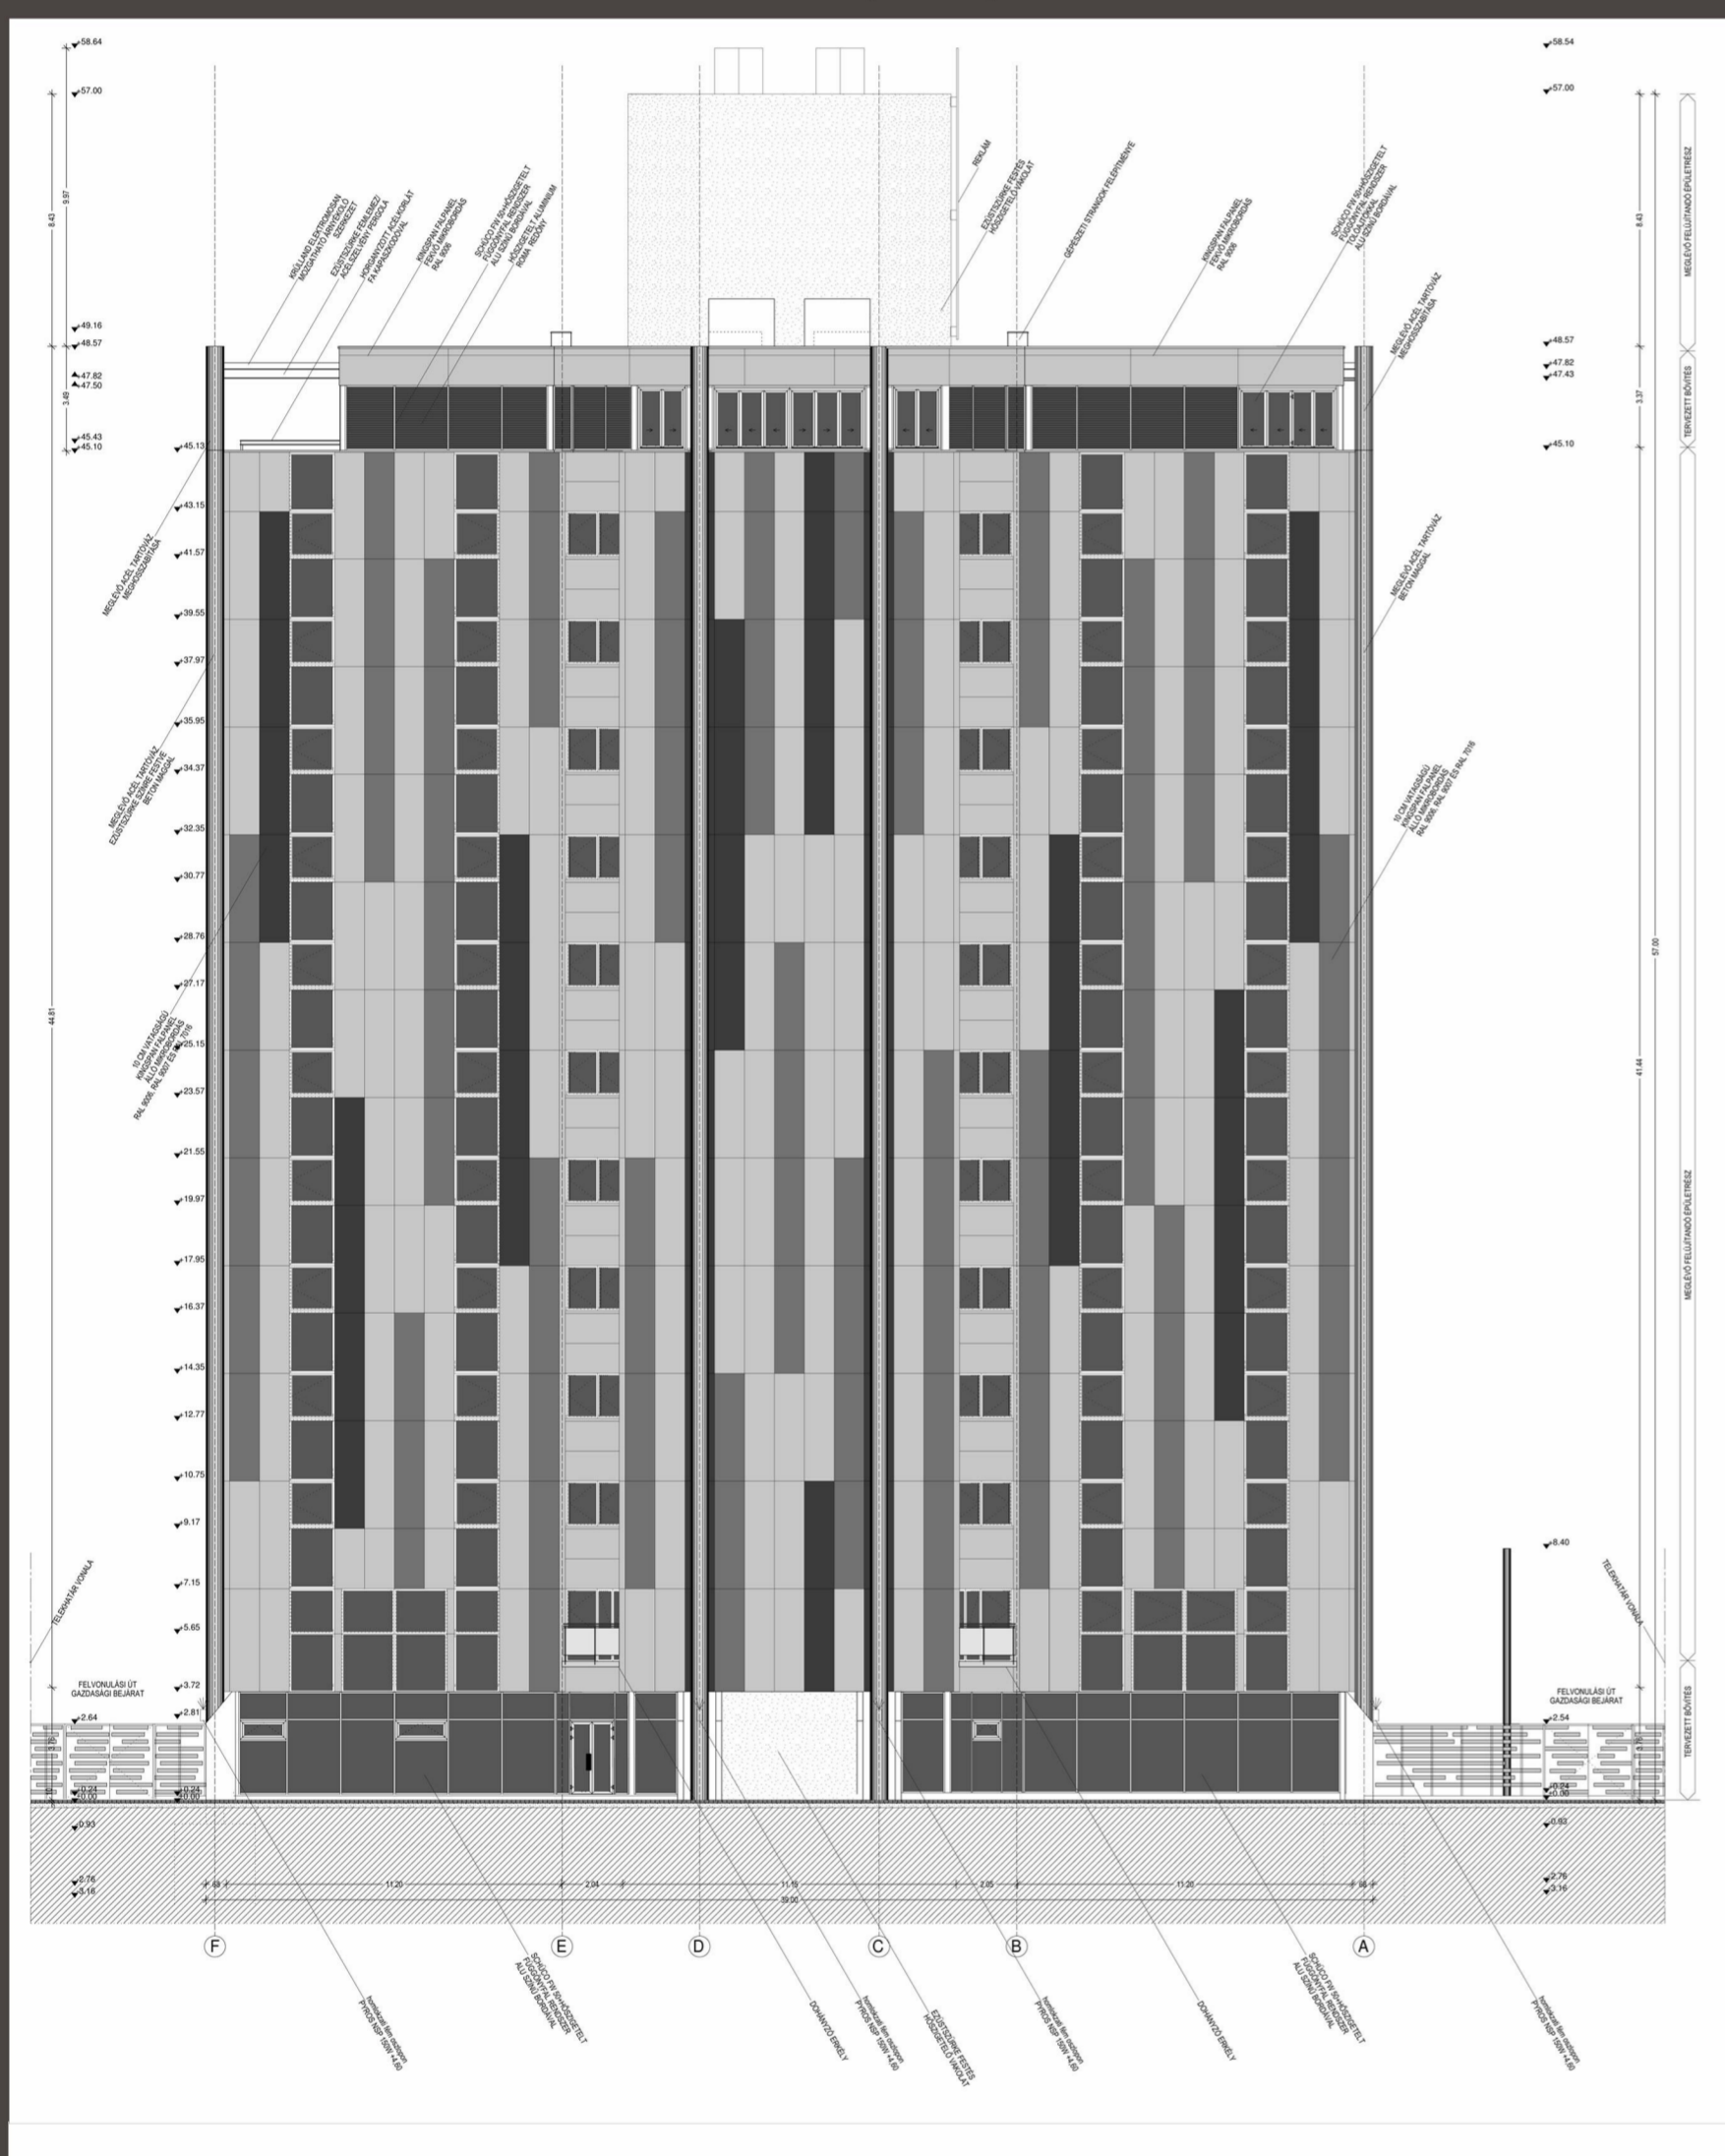

ÉSZAKI HOMLOKZAT

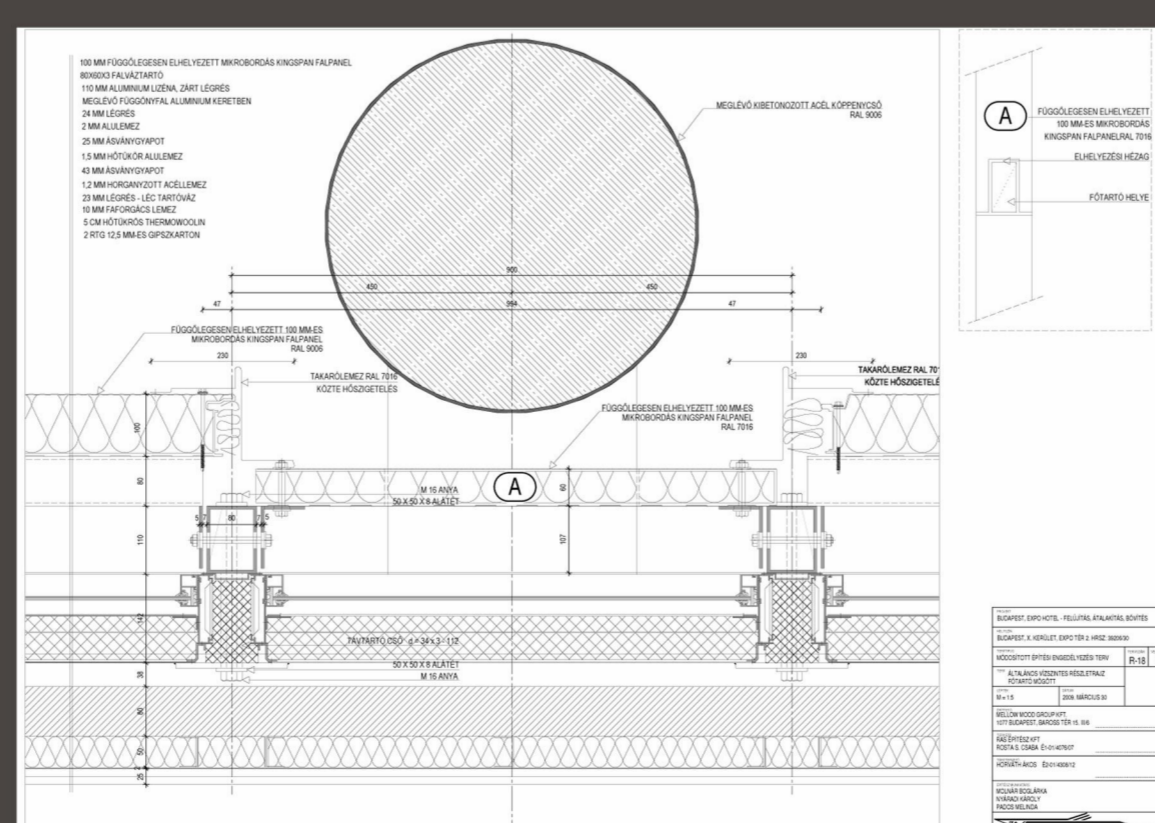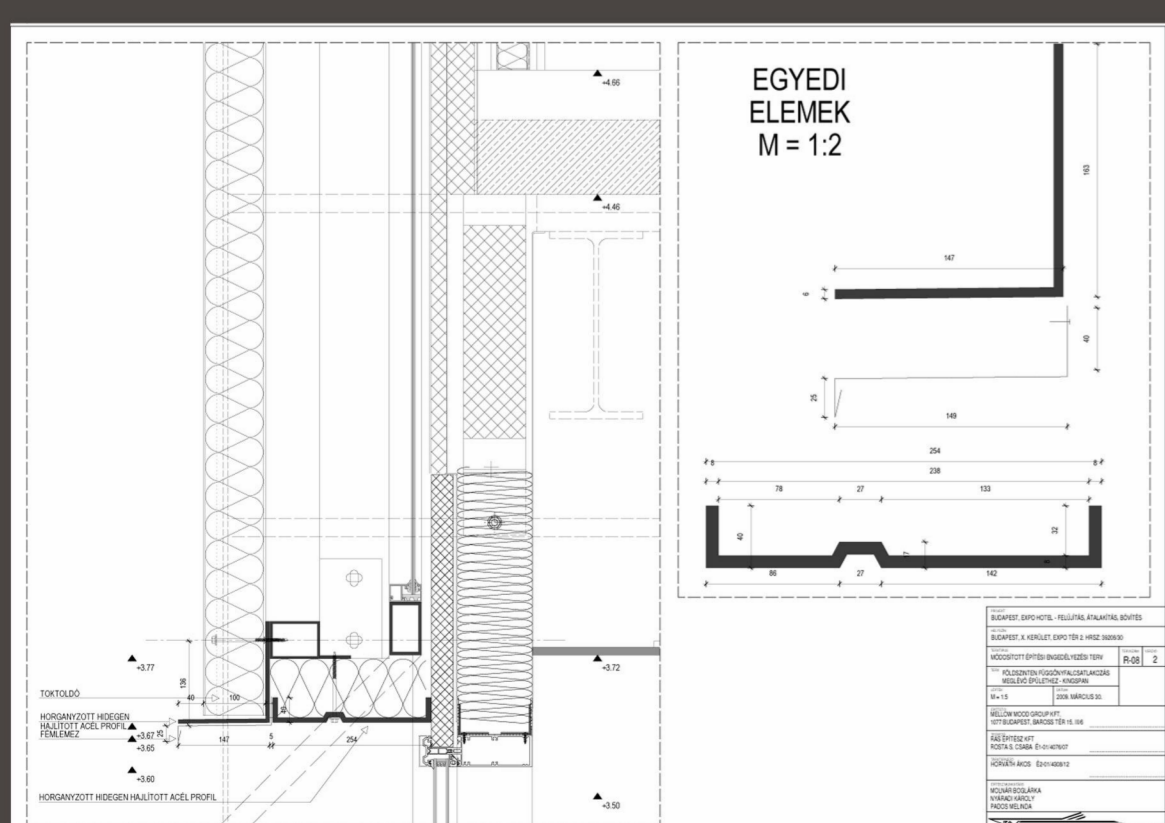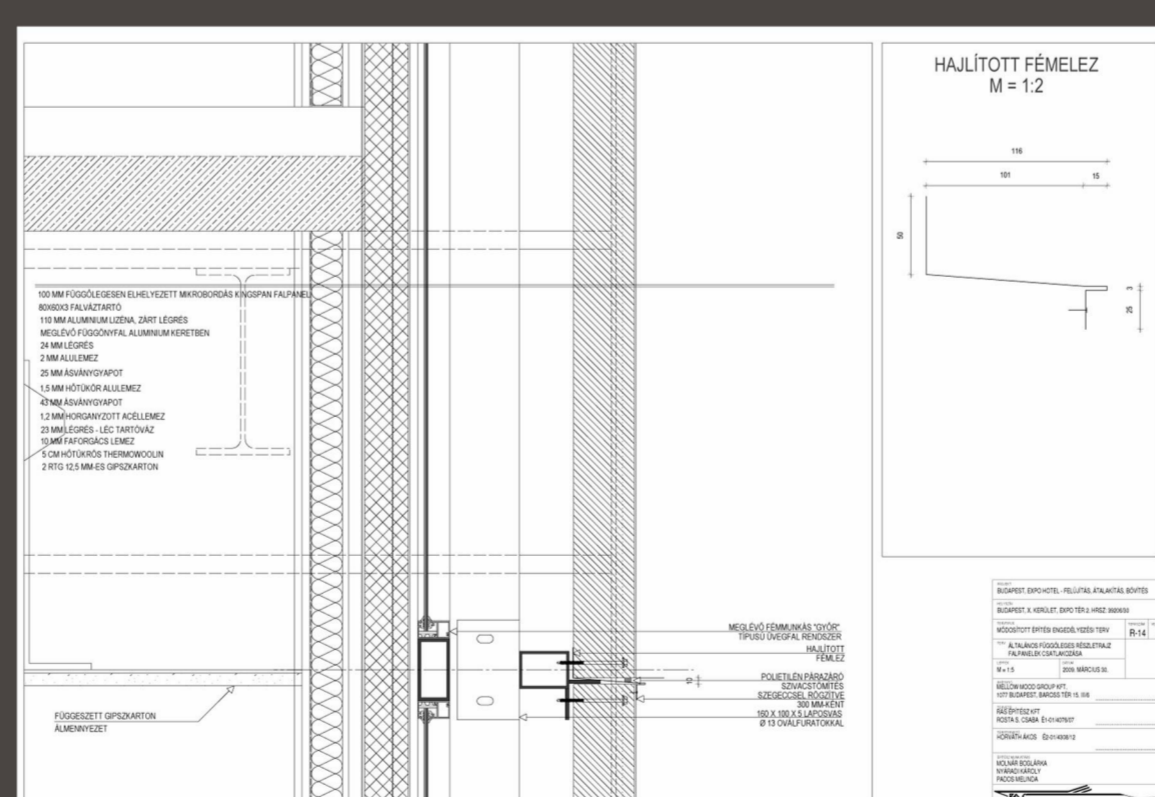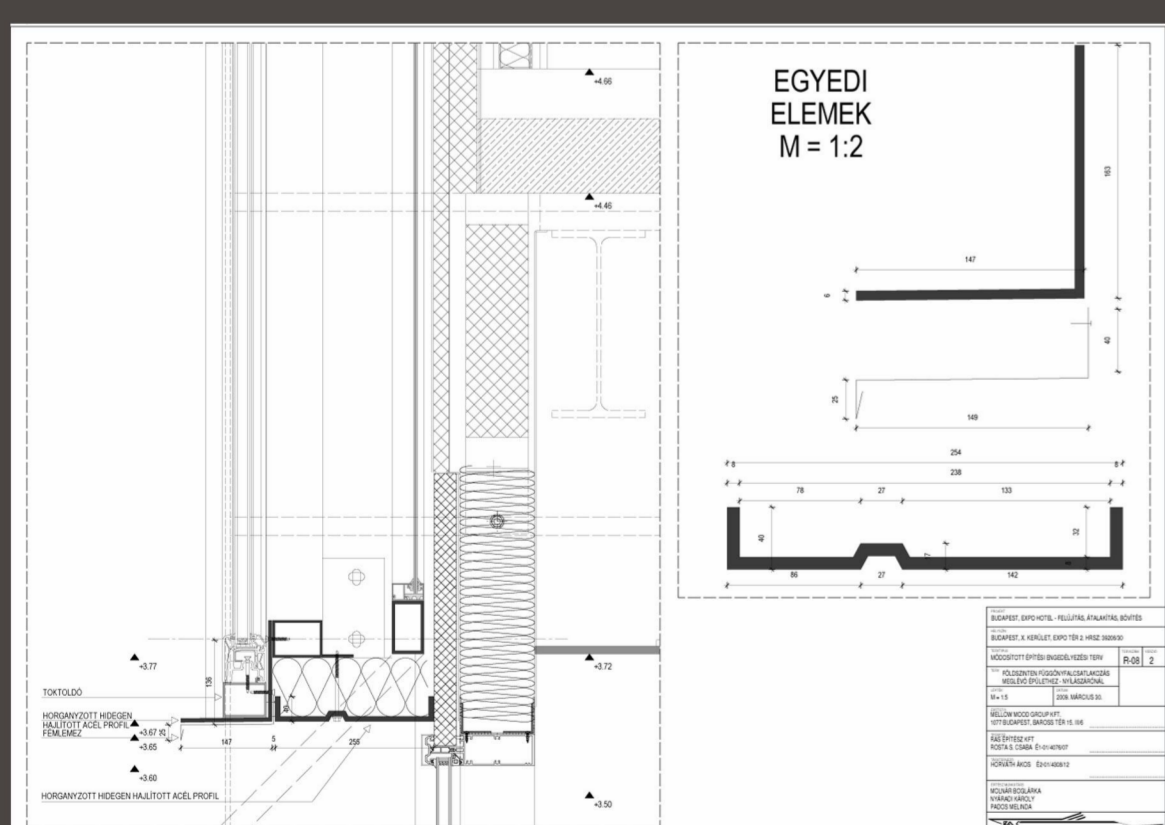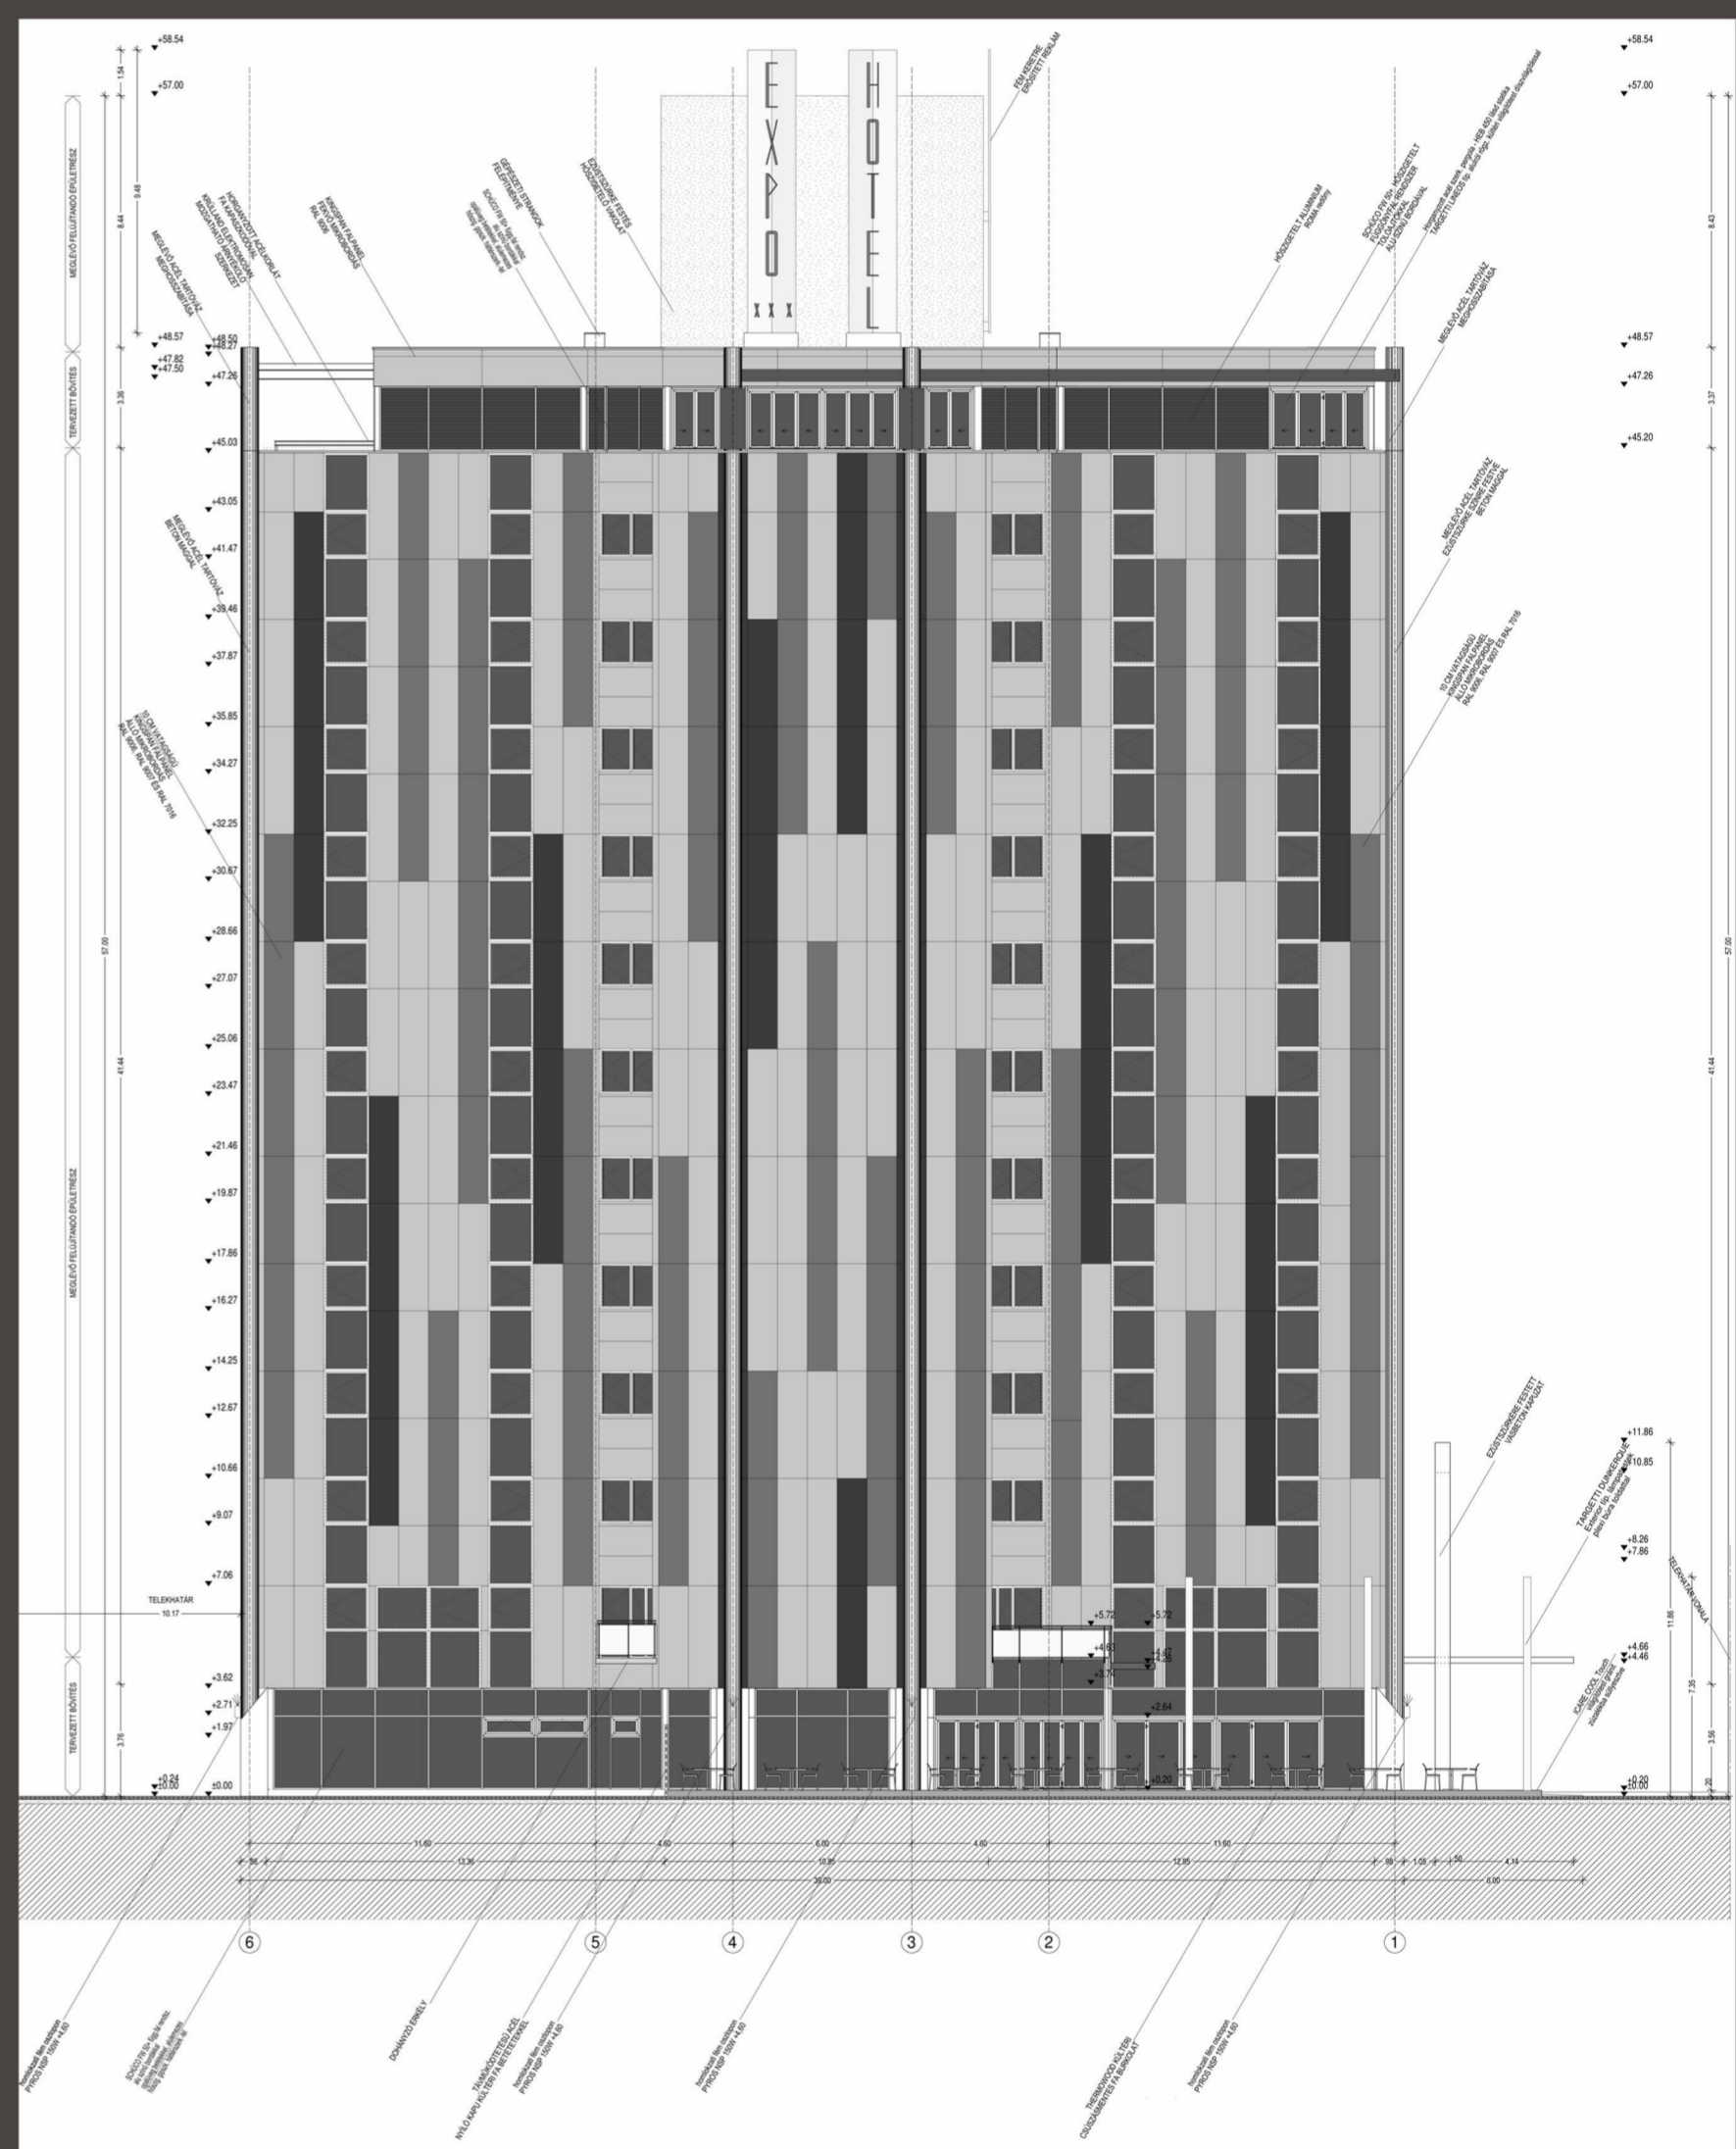

Az EXPO Hotel felújítása, átalakítása és bővítése 2008. augusztus 26-án jogerős építési engedélyt kapott. A beruházó kiválasztotta a kivitelezőt és elkezdődtek az építési engedély szerinti építési munkálatok. Időközben a pénzügyi válság és a banki finanszírozási feltételek szigorítása miatt költségcsökkentésre, a homlokzatok áttervezésére kérte fel irodánkat a beruházó. Több lehetséges alternatíva közül végül egy KINGSPAN mikroboardás falpaneles homlokzatburkolat megtervezésében és engedélyeztetésében egyeztünk meg.

