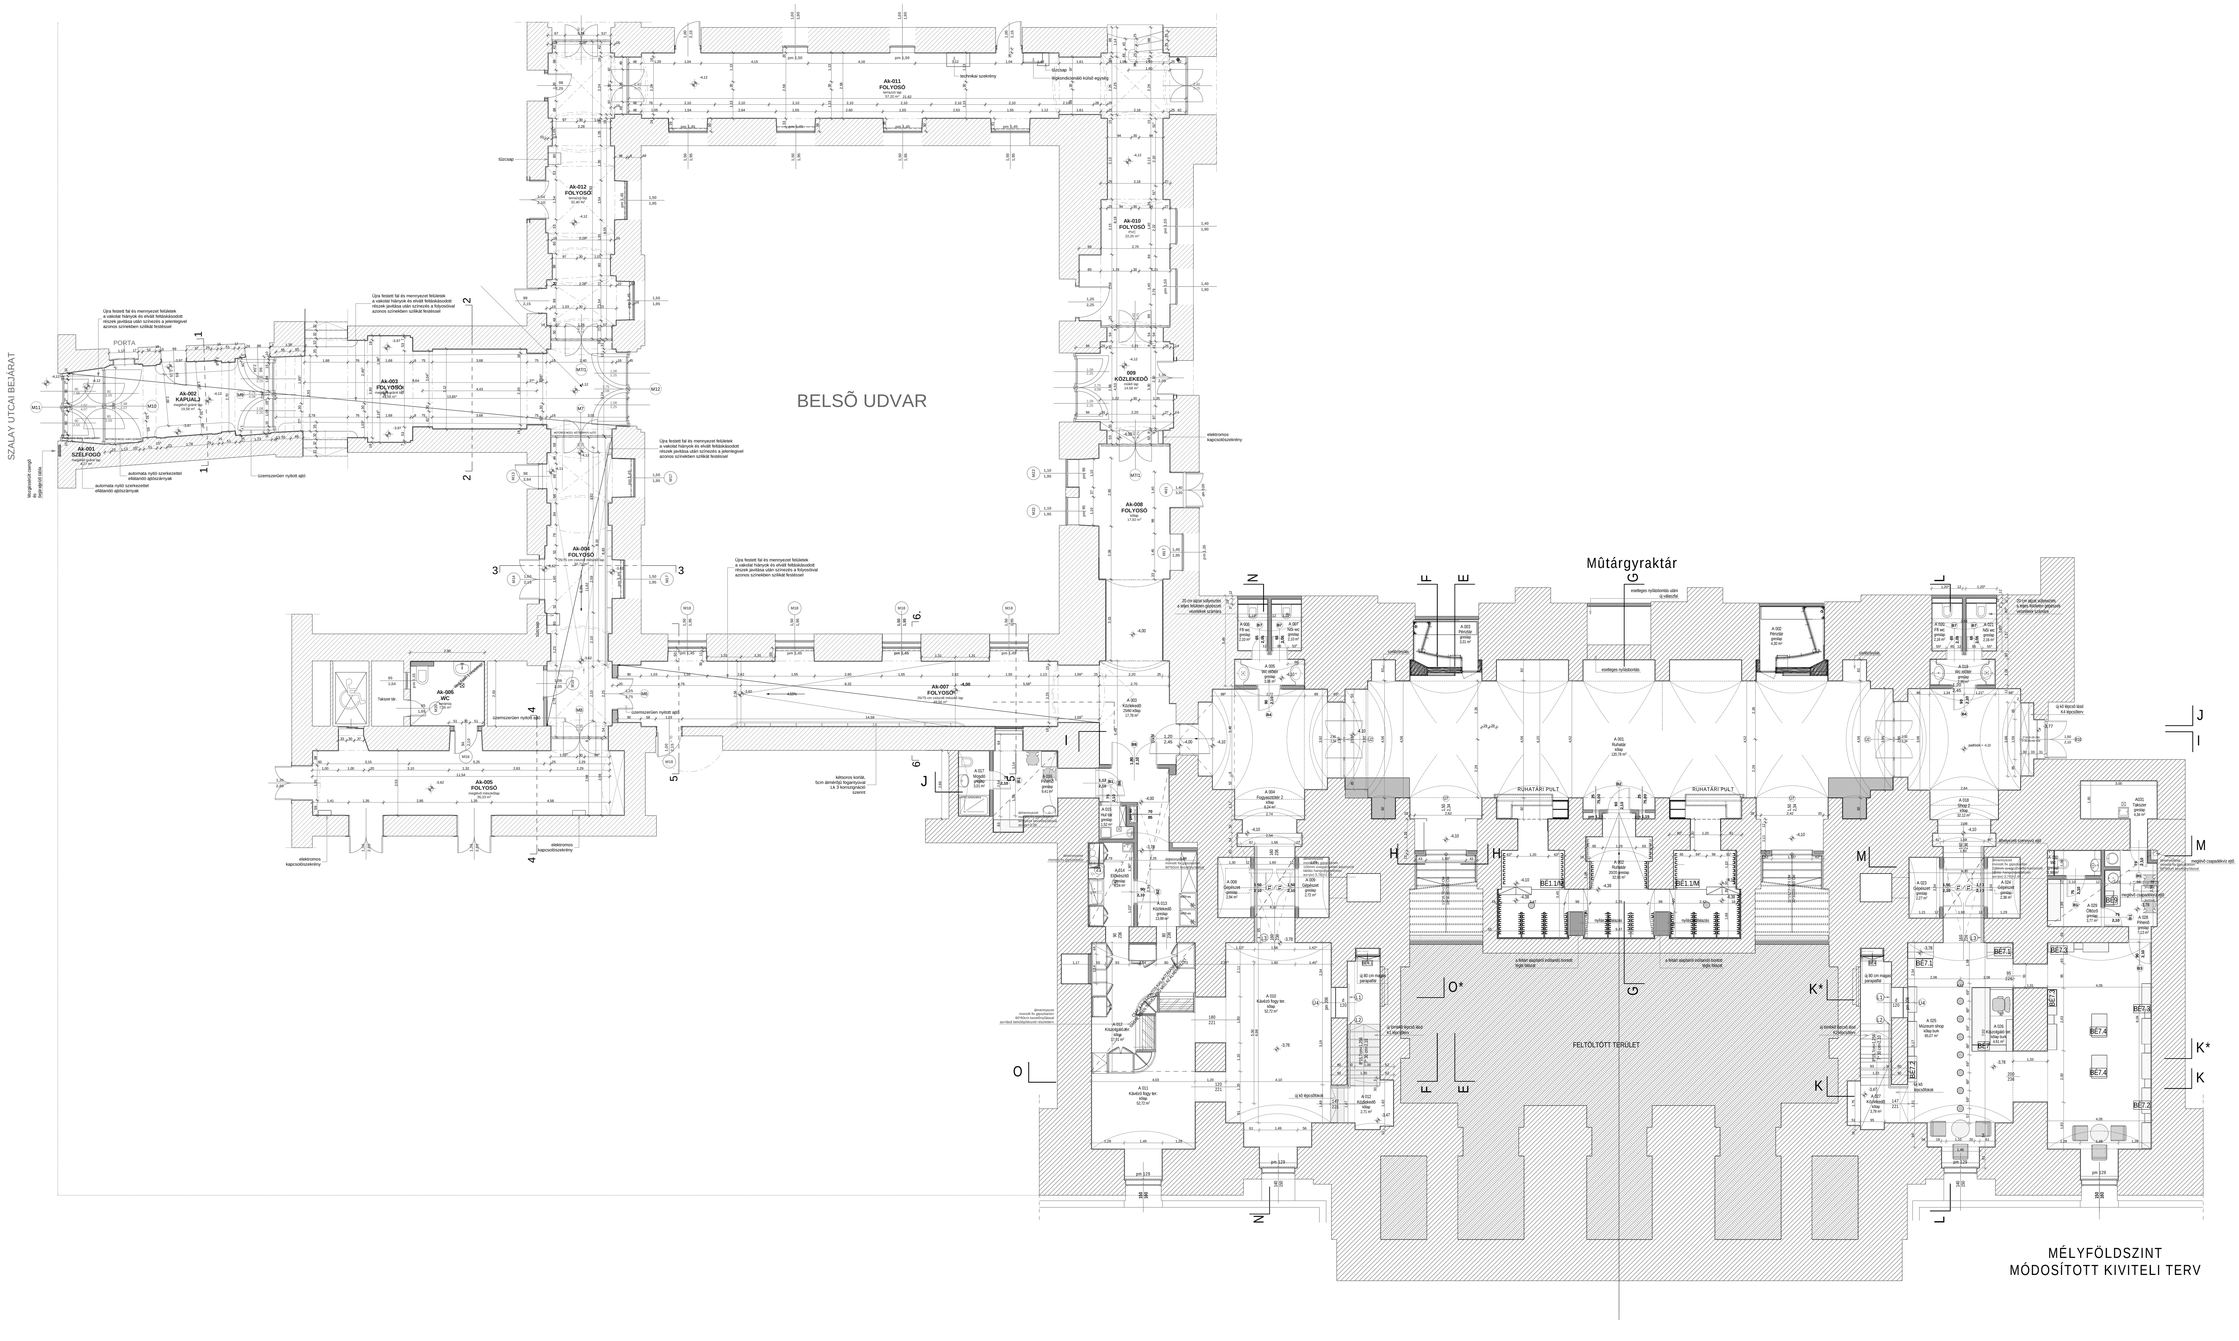
BELSŐ UDVAR
SZALAY UTCA BEJÁRAT
PORTA
Ak-001 SZÉLFOGÓ
Ak-002 KAPUÁLLÁ
Ak-003 FOLYOSÓ
Ak-004 FOLYOSÓ
Ak-005 FOLYOSÓ
Ak-006 WC
Ak-007 FOLYOSÓ
Ak-008 FOLYOSÓ
Ak-009 FOLYOSÓ
Ak-010 FOLYOSÓ
Ak-011 FOLYOSÓ
Ak-012 FOLYOSÓ
009 KÖZLEKEDŐ
Műtárgyraktár
RUHATÁRI PULT
FELTÖLTÖTT TERÜLET
MÉLYFÖLDSZINT
MÓDOSÍTOTT KIVITELI TERV