

- anyagjelölés:
- min. 18 mm vastag színfurnézott felülettel
 - min. 30 mm vastag rétegelt lemez

- megjegyzés
- A tervről való eltérés esetén a tervezőt értesíteni kell.
 - Kapcsolódó szakági munkarészeket lásd külön tervdokumentációban: ÉPÍTÉSZET, ÉPÜLETGÉPÉSZLET, ÉPÜLETVILLAMOSÁG, ÉPÜLETGÉPÉSZLET, TEREMKUSZTIKA, ÉPÜLETKUSZTIKA
 - A teljes tervdokumentáció együtt kezelendő a szakági tervekkel és a specifikációkkal. Amennyiben a tervek között ellentmondás található, azt a tervezőnek jelezni kell.
 - Jelen kadott tervek a végleges statikai és technológiai tervek kiadása előtti állapotban felelnek meg.
 - A későbbi üzemben kádásra kerülő szakági tervek után a dokumentációt aktualizálni kell.
 - A burkolattartó vázlat úgy kell rakni hogy egy síkban legyenek a burkolatok.
 - A perfortált felületek mögött mindent fektetni kell festeni.

Földszinti padlóvonal (+0.00) = +129.50 mBf. RAJZSZÁM: **BF-01**

MÓDOSÍTÁS: **M5**

LEPTÉK: **M=1:50**

FILE NÉV:


PÉCSI KONFERENCIA- ÉS KONCERTKÖZPONT
HRSZ: 40671

TERVFAZIS: **KIVITELI TERV**
SZAKTERÜLET: **BELSŐÉPÍTÉSZET**

TERVFAJTÁ: **Koncertterem falburkolat terve 1**

TERVEZŐK:	NÉV:	TERV SZ.:	ALÁÍRÁS:	GENERÁLTERVEZŐ:
MÉTEREMVEZETŐ	Fábián László	E2-01-087005		 1093. Budapest, Lónyay utca 29. Telefon: (06) 1 216-86-86 Fax: (06) 1 216-86-87 E-mail: meretek@meretek.hu
ÉPÍTÉSZ TERVEZŐ	Vámosy István	E2-01-229107		
BELSŐÉPÍTÉSZET	Rádóczy (F) László	E1-02-029105		SZAKÁGI TERVEZŐ: PÉCSI TERV STÚDIÓ KFT. Pécs, Széchenyi tér 1.
	Tolnai Zsolt	E1-01-412005		
	Bokor Csilla	E2-02-08905		
	Mészáros Csaba	E2-02-0910		
	Pintér Norbert	E2-02-0910		
TEREMKUSZTIKA	Kotcsy András	13-1704EFD		
ÉPÜLETKUSZTIKA	Csót Róbert	103233 13-048191 12074 13-12815		
TEREMGÉPÉSZET	Csedényi Róbert	11-01-1032		
ÉPÜLETGÉPÉSZET	Kolozsvári László	G2-04-2123000		
ÉPÜLETVILLAMOSÁG	Üveges Zoltán	V1-13-1108		
SPRINGLER	Farkas Levente	BM OKF 10702005		
TÜZVÉDELMI	Venczell Sándor	E1-01-481505		

Diffúzor-Membrán elemek:

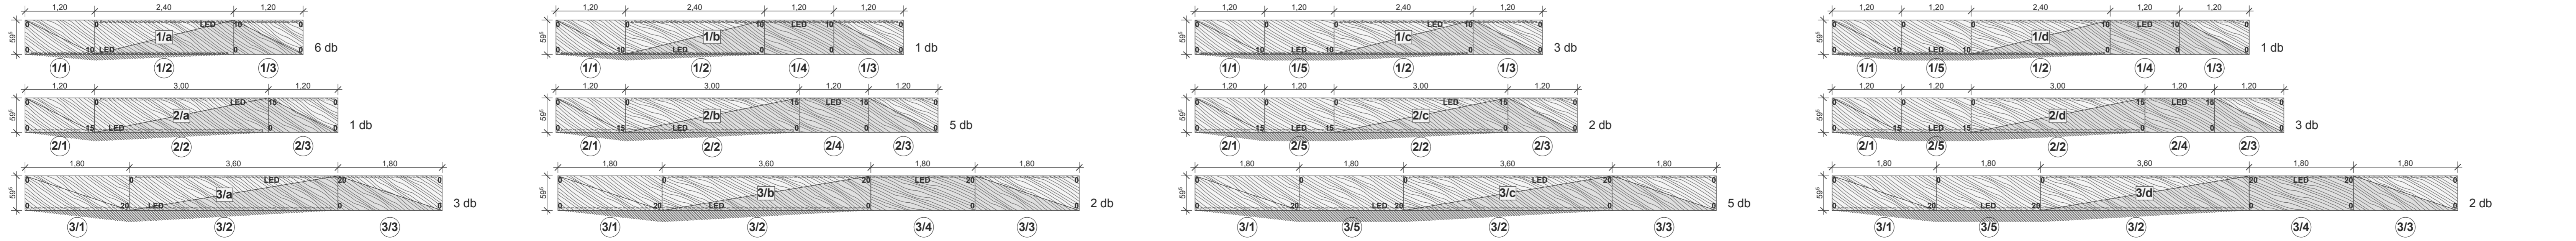

MÓDOSÍTÁSOK:	TEMA:	DÁTUM:	EREDETI ENGEDÉLYEZÉSI ÉS TENDER TERV KÉSZÍTŐI:
0	KIVITELÉST SEGÍTŐ MUNKAKÖZI KIVITELI TERV	2009. 11. 24.	Építész Stúdió Kft. 1016. Budapest, Krisztina krt. 71. Kallér Ferenc Sályos Benedek Hórnich Richárd Fialovszky Tamás
1	KIVITELÉST SEGÍTŐ MUNKAKÖZI KIVITELI TERV	2009. 12. 16.	
2	KIVITELÉST SEGÍTŐ MUNKAKÖZI KIVITELI TERV	2010. 02. 09.	
3	KIVITELÉST SEGÍTŐ MUNKAKÖZI KIVITELI TERV	2010. 05. 06.	
4	KIVITELÉST SEGÍTŐ MUNKAKÖZI KIVITELI TERV	2010. 05. 13.	
5	KIVITELI TERV	2010. 06. 21.	ÉPÍTETTŐ:
6			Pécs MJV Önkormányzata Polgármesteri Hivatal
7			7624. Pécs, Széchenyi tér 1.
8			MEGRENDELŐ:
9			Magyar Építő Rt.
10			1149. Budapest, Pilsangó utca 28.
11			TERVELENŐR:
12			