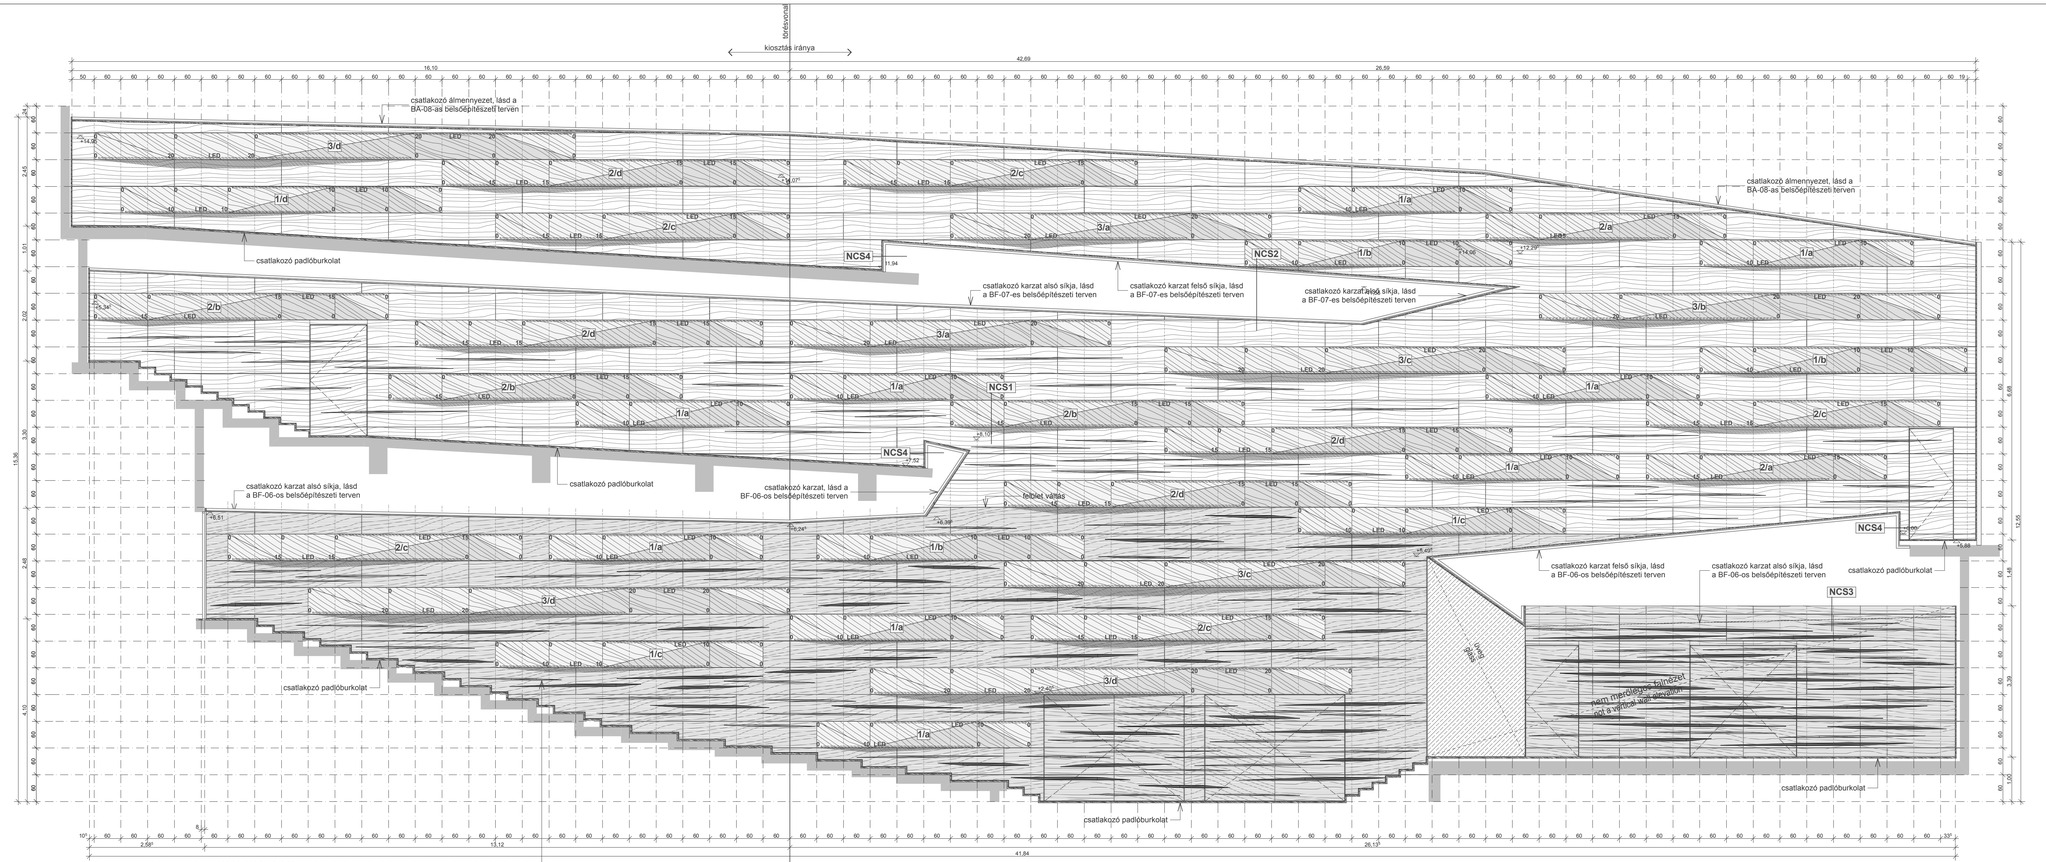

Diffúzor-Membrán elemek:

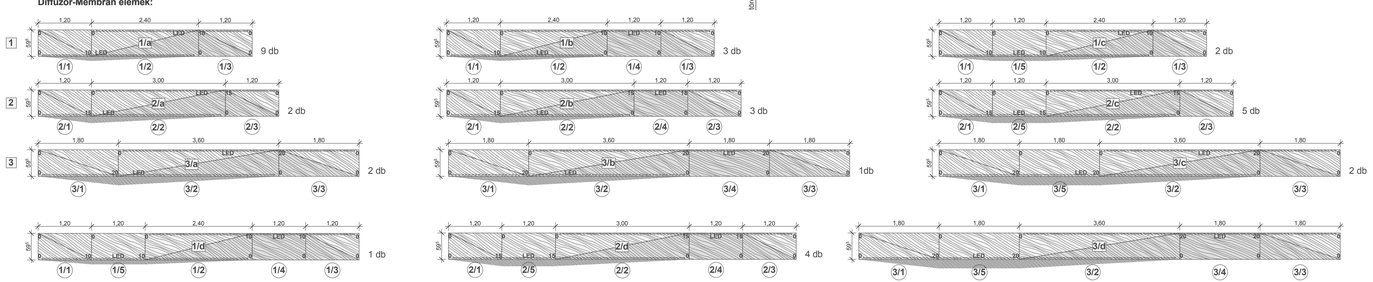

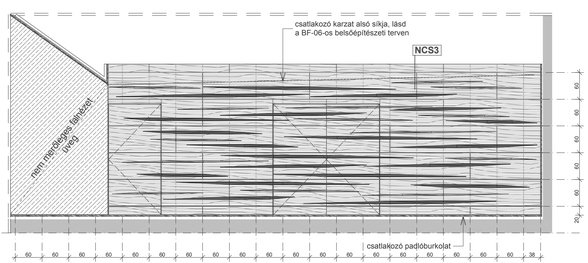

merőleges falnézet

anyagjelölés:

min. 18 mm vastag színfurnérozott felülettel

min. 30 mm vastag rétegelt lemez

megjegyzés

- A tervtől való eltérés esetén a tervezőt értesíteni kell.
- Kapcsolódó szakági munkarészeket lsd. külön tervdokumentációkban: ÉPÍTÉSZET, ÉPÜLETGÉPÉSZET, ÉPÜLETVILLAMOSSÁG, ÉPÜLETSZERKEZET, TEREMAKUSZTIKA, ÉPÜLETAKUSZTIKA
- A teljes tervdokumentáció együtt kezelendő a szakági tervekkel és specifikációkkal. Amennyiben a tervek között ellentmondás található, azt a tervezőnek jelezni kell.
- Jelen kiadott tervek a végleges statikai és technológiai tervek kiadása előtti állapotnak felelnek meg.
- A későbbi ütemben kiadásra kerülő szakági tervek után a dokumentációt revideálni kell.
- A burkolattartó vázat úgy kell rakni hogy egy síkban legyenek a burkolatok.
- A perforált felületek mögött mindent feketére kell festeni.

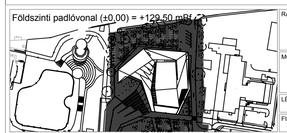

Földszinti padlóvonal (±0,00) = +129,50 mBf (Bf)

RAJZSZÁM: BF-02

MÓDOSÍTÁS: M6

LÉPTÉK: M=1:50

FILE NÉV:

PÉCSI KONFERENCIA- ÉS KONCERTKÖZPONT

HRSZ: 40671

TERVFÁZIS: KIVITELI TERV

SZAKTERÜLET: BELSŐÉPÍTÉSZET

TERVFAJTA: Koncertterem falburkolat terve 2

TERVEZŐK:	NÉV:	TERV.SZ.:	ALÁÍRÁS:
MOTIVÁCIÓ ÉPÍTÉSZ TERVEZŐ	Fábián László	É2-01-087/005	
ÉPÍTÉSZ TERVEZŐ	Vámossy István	É2-01-229/107	
BELSŐÉPÍTÉSZET	**Rádóczy (f) László**	É1-02-029/105	
	Tolnai Zsolt	É1-01-412/006	
	Bokor Csilla	É2-02-066/6	
	Mészöly Csaba	É 03-03/18	
	Pintér Norbert		
	Tolnai Zsuzsanna		
	Csizmadia János		
	Varga Zsuzsa		
	Tertse Rita	É1-01-481/006	
TEREMAKUSZTIKA	Kotschy András	13-1764/ÉF-Sz	
ÉPÜLETAKUSZTIKA	Csolt Róbert	SZÜGJ-2-13-0469/12 SZKV-I-13-1381/3	
TARTÓSZERKEZET	Geczényi Róbert	T-1-31-1032	
ÉPÜLETGÉPÉSZET	Kolarovszki László	GT-04-212-2000	
ÉPÜLETVILLAMOSSÁG	Üveges Zoltán	V-T-13-11298	
SPRINKLER	Farkas Levente	BM OKF 10702/2005	
TŰZVÉDELEM	Venczel Sándor		

MÓDOSÍTÁSOK:	TÉMA:	DÁTUM:
0	KIVITELEZÉST SEGÍTŐ MUNKAKÖZI KIVITELI TERV	2009. 11. 24.
1	KIVITELEZÉST SEGÍTŐ MUNKAKÖZI KIVITELI TERV	2009. 12. 16.
2	KIVITELEZÉST SEGÍTŐ MUNKAKÖZI KIVITELI TERV	2010. 02. 09.
3	KIVITELEZÉST SEGÍTŐ MUNKAKÖZI KIVITELI TERV	2010. 05. 06.
4	KIVITELEZÉST SEGÍTŐ MUNKAKÖZI KIVITELI TERV	2010. 05. 13.
5	KIVITELEZÉST SEGÍTŐ MUNKAKÖZI KIVITELI TERV	2010. 06. 07.
6	KIVITELI TERV	2010. 06. 21.
7		
8		
9		
10		
11		
12		

GENERÁLTERVEZŐ:

MÉRTÉK ÉPÍTÉSZETI STÚDIÓ
1093. Budapest, Lónyay utca 29.
Telefon: (36) 1 216-86-86
Fax: (36) 1 216-86-87
E-mail: mertek@mertek.hu

SZAKÁGI TERVEZŐ:

PÉCSÉPTERV PÉCSÉPTERV STÚDIÓ KFT
7624. Pécs, Szőchenyi tér 1.
Tel.: 72/ 523-500 Fax: 72/ 523-501

EREDETI ENGEDÉLYEZÉSI ÉS TENDER TERV KÉSZÍTŐI:

Építész Stúdió Kft.
1016. Budapest, Krisztina krt. 71.
Keller Ferenc Sólyom Benedek
Hónich Richárd Fiálovszky Tamás

ÉPÍTTETŐ:

Pécs MJV Önkormányzata Polgármesteri Hivatal
7624. Pécs, Széchenyi tér 1.

MEGRENDELŐ:

Magyar Építő Rt.
1149. Budapest, Pillangó utca 28.

TERVELLENŐR:

A TERV JOGVÉDELEM ALATT ÁLL! / THIS PLAN IS UNDER THE PROTECTION OF COPYRIGHT