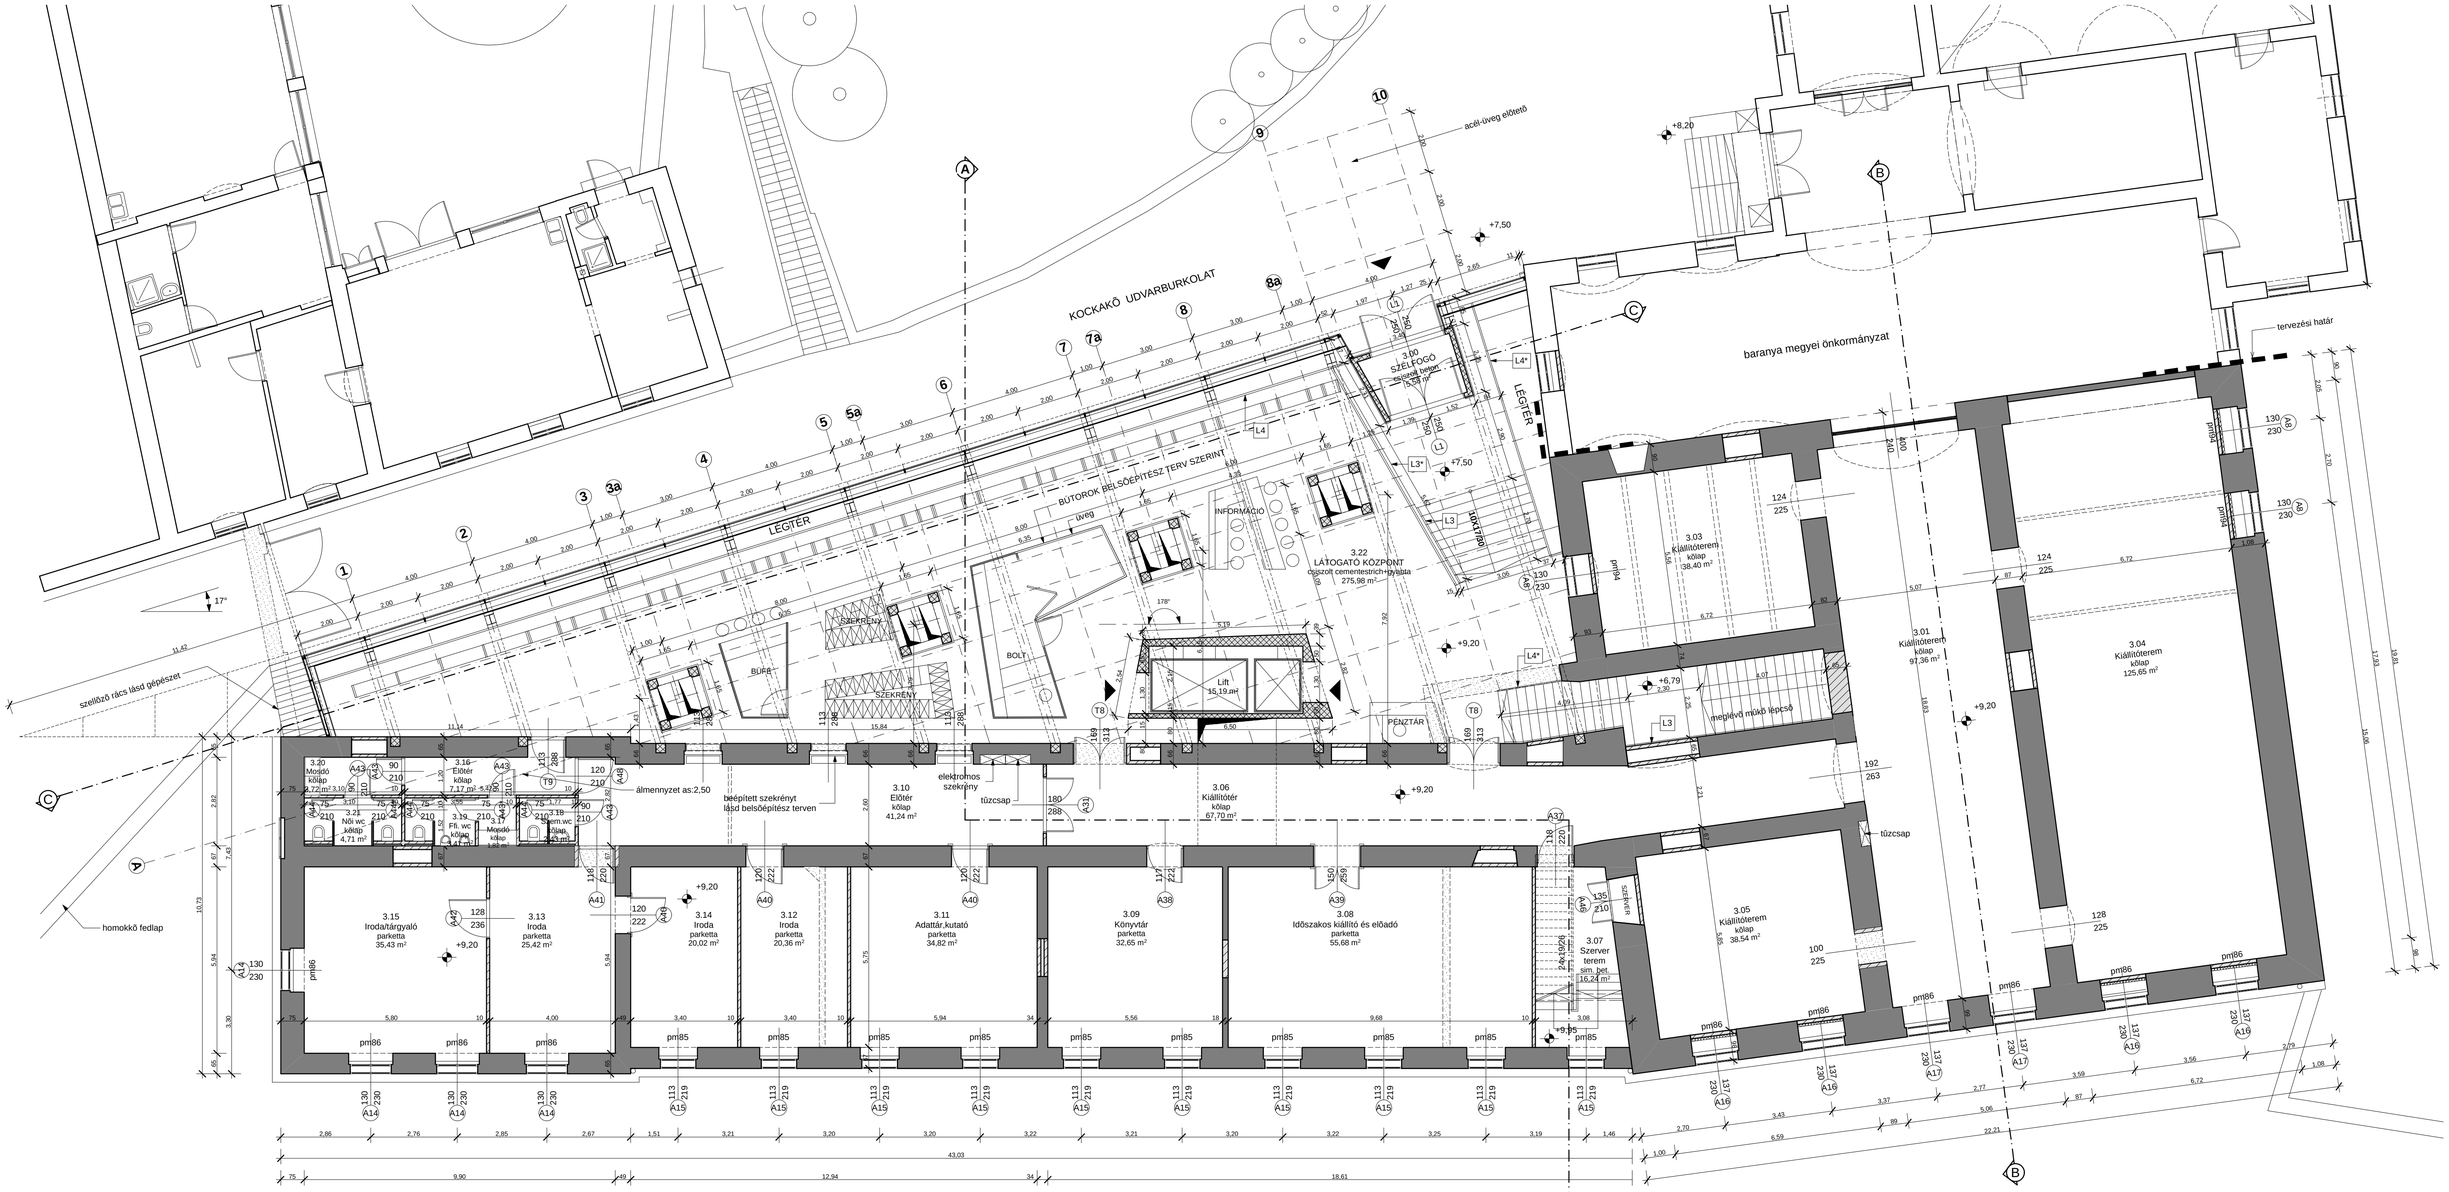

Tervezett 2. emeleti alaprajz m 1: 100

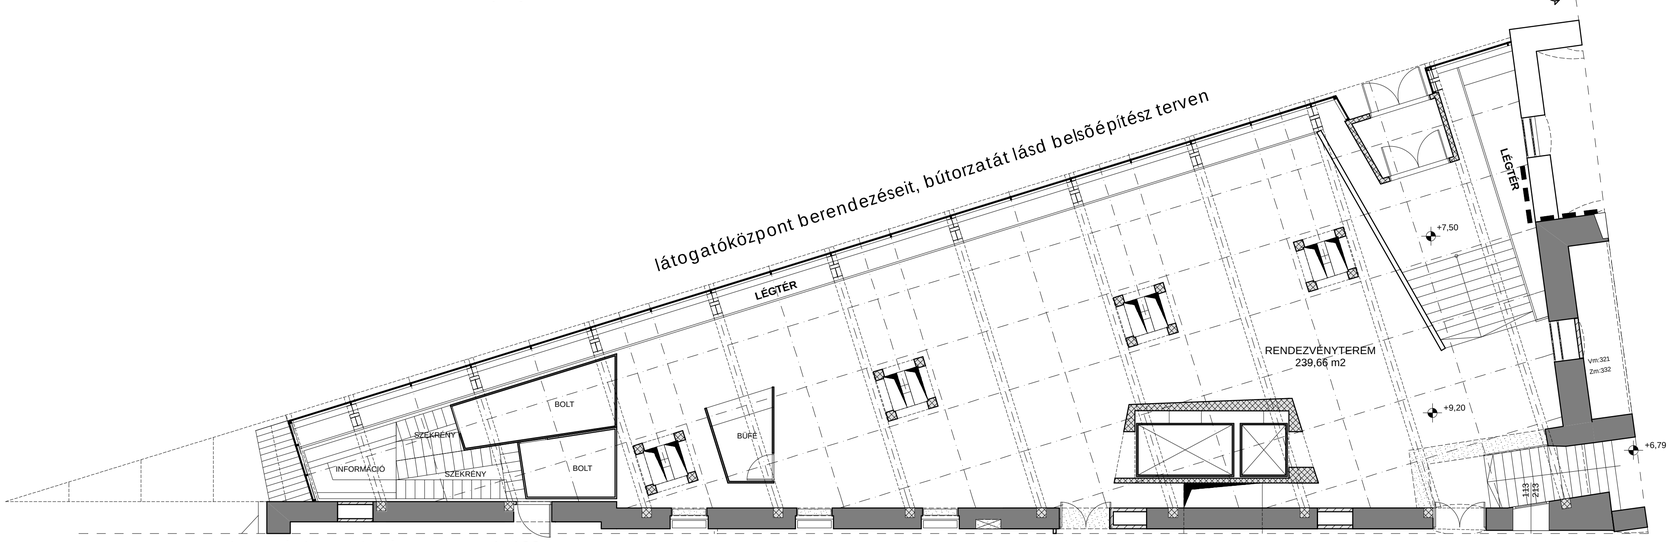

alternatív berendezés m 1: 100

Jelmagyarázat:

- meglévő, megmaradó szerkezet
- bontandó szerkezet
- új szerkezet ,beton
- új szerkezet ,kifalazás
- vb. szerkezet
- acél-üveg szerkezet

Helyszíni méretvétel kötelező! ±0,00= 178,20m Bf

Épület helye:	Pécs, Papnövelde u. 5. HRSZ: 17683		
Épület megnevezése:	Műemléképület bővítésének és rekonstrukciójának tender terve		
Építtető: Baranya Megyei Önkormányzat	Aláírás:		
Tervező: Kistelegdi 2008. kft. 7635 Pécs,Bagoly dűlő 8.			
Építészek: Prof. Dr. Kistelegdi István DLA É-1-02-0120	Aláírás:		
Kistelegdi István DLA É-1-02-0628	Aláírás:		
Építész munkatársak:	Halada Miklós DLA, Széll Judit, Gondos Szabolcs		
Rajz megnevezése:	E-4	2. emeleti alaprajz	Lépték: M 1:100
			Készült: 2008. 12.