




**A** alapváltozat  
minden lakáshoz megépül  
esetleg iroda, orvosi rendelő

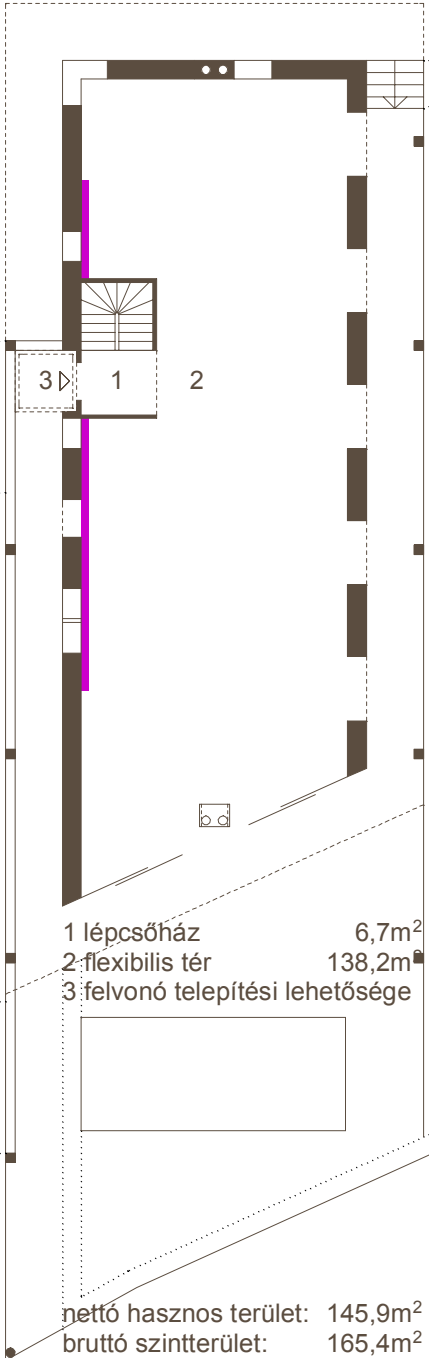

**B** változat  
például legénylakás

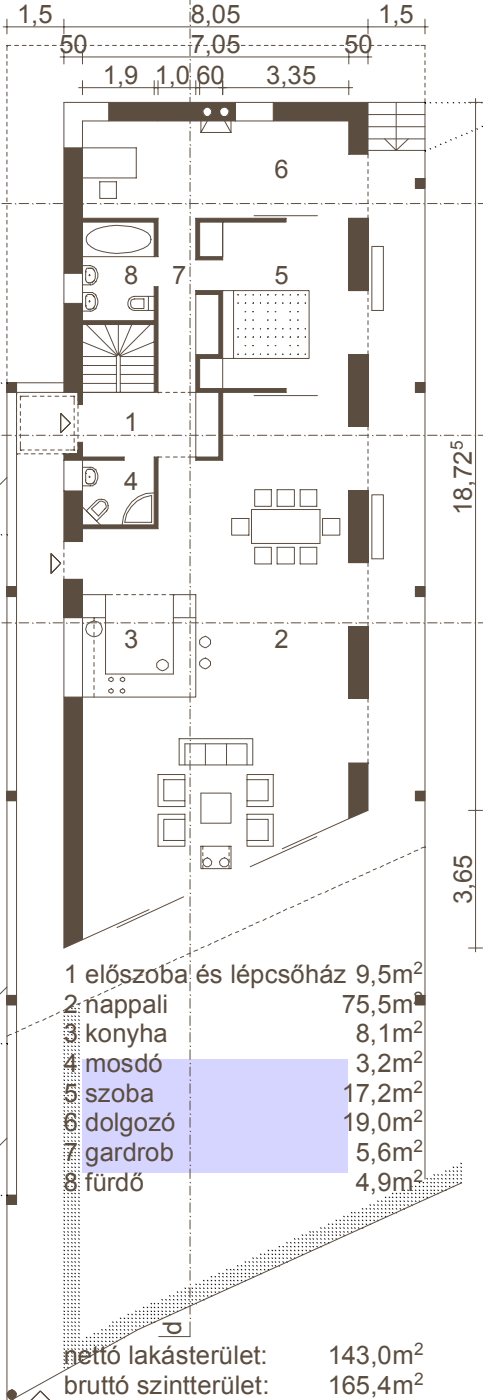

**C** változat  
családi lakás

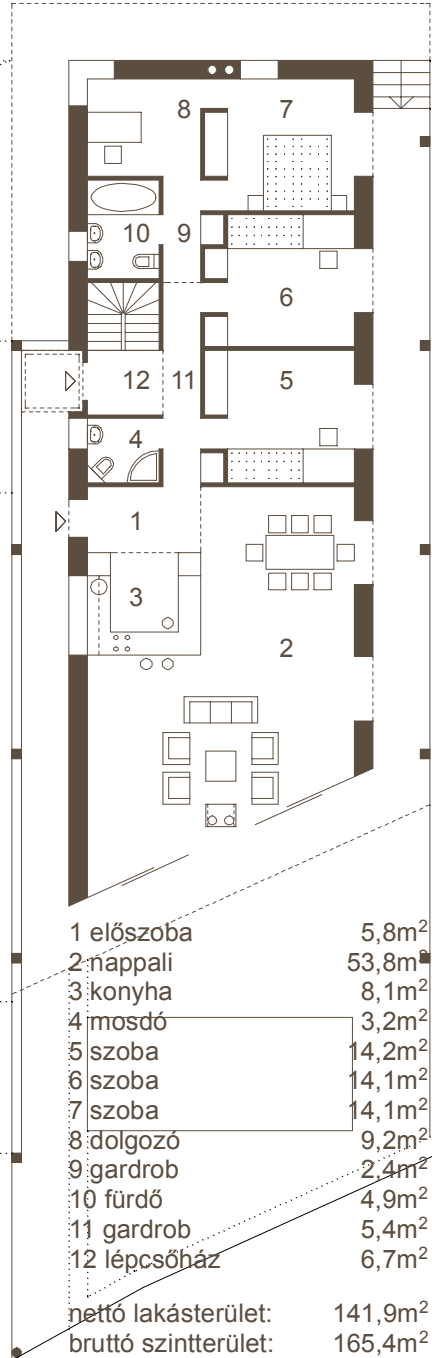

**D** változat  
kettő is választható  
többgenerációs lakás

