




MOBIL SZEKÉNY NÉZETRAJZ

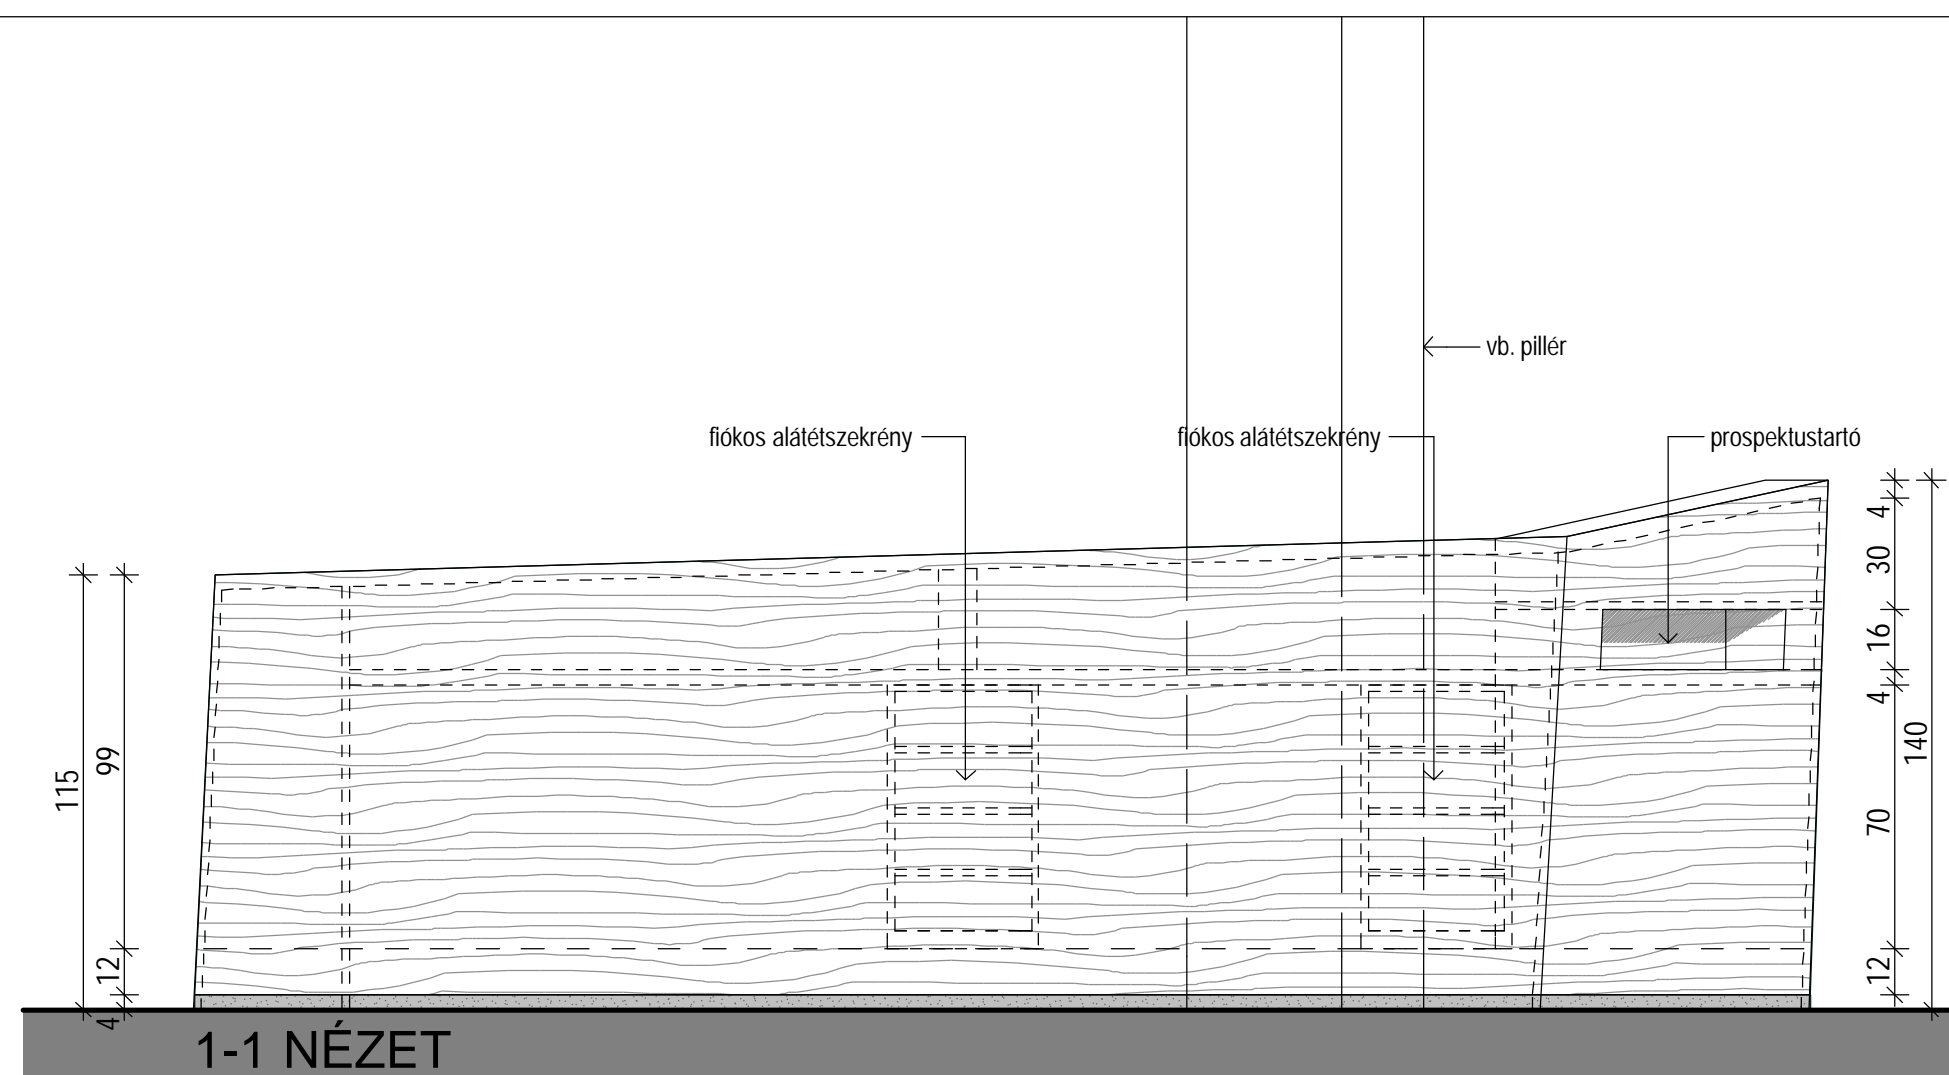


1-1 NÉZET

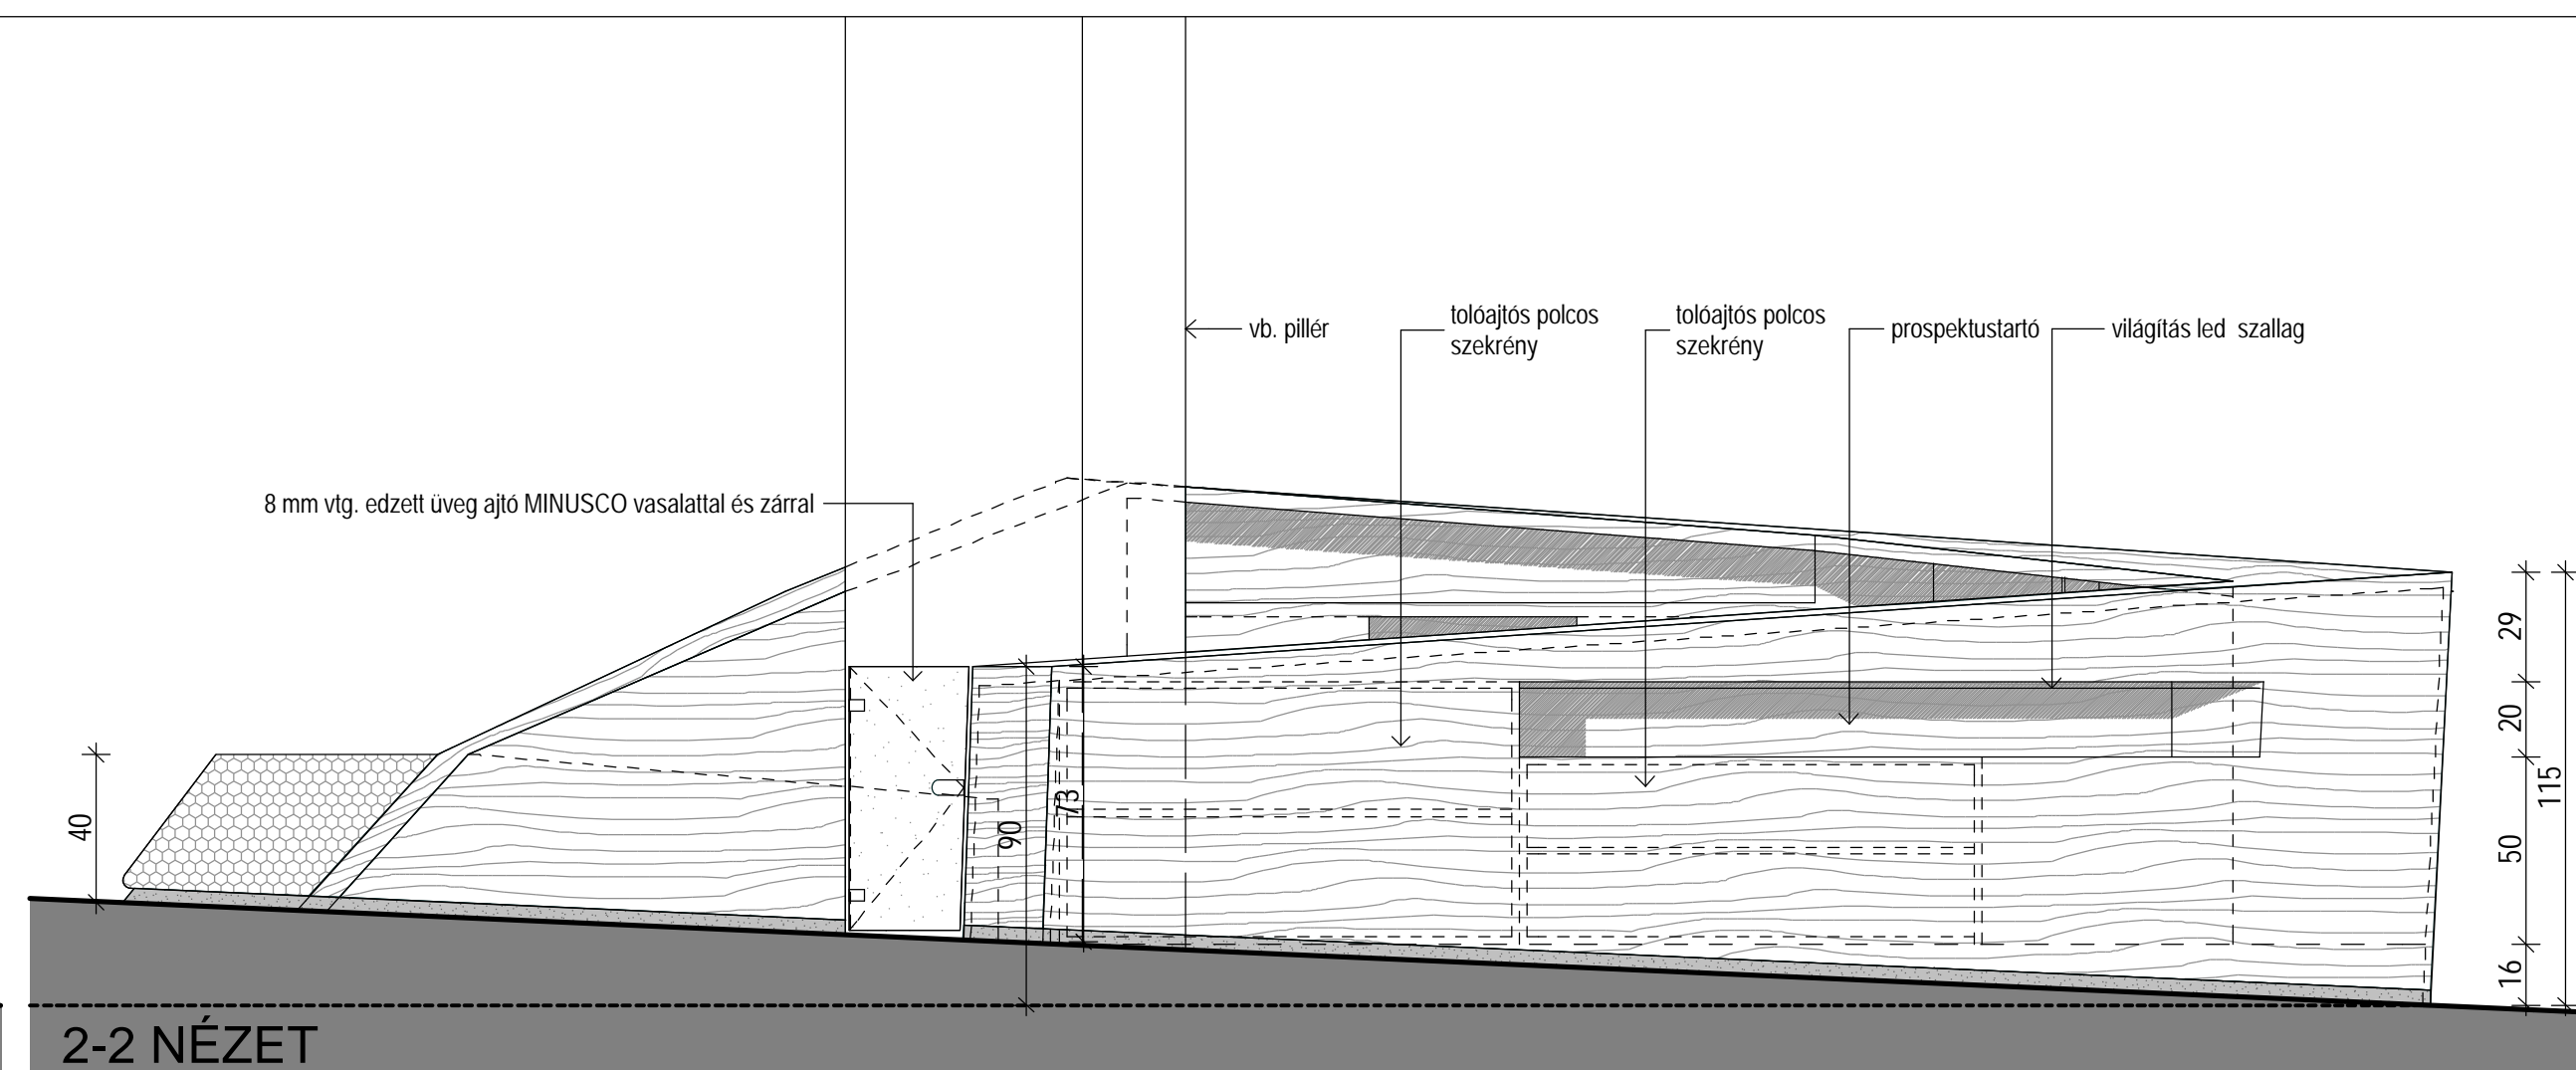


2-2 NÉZET

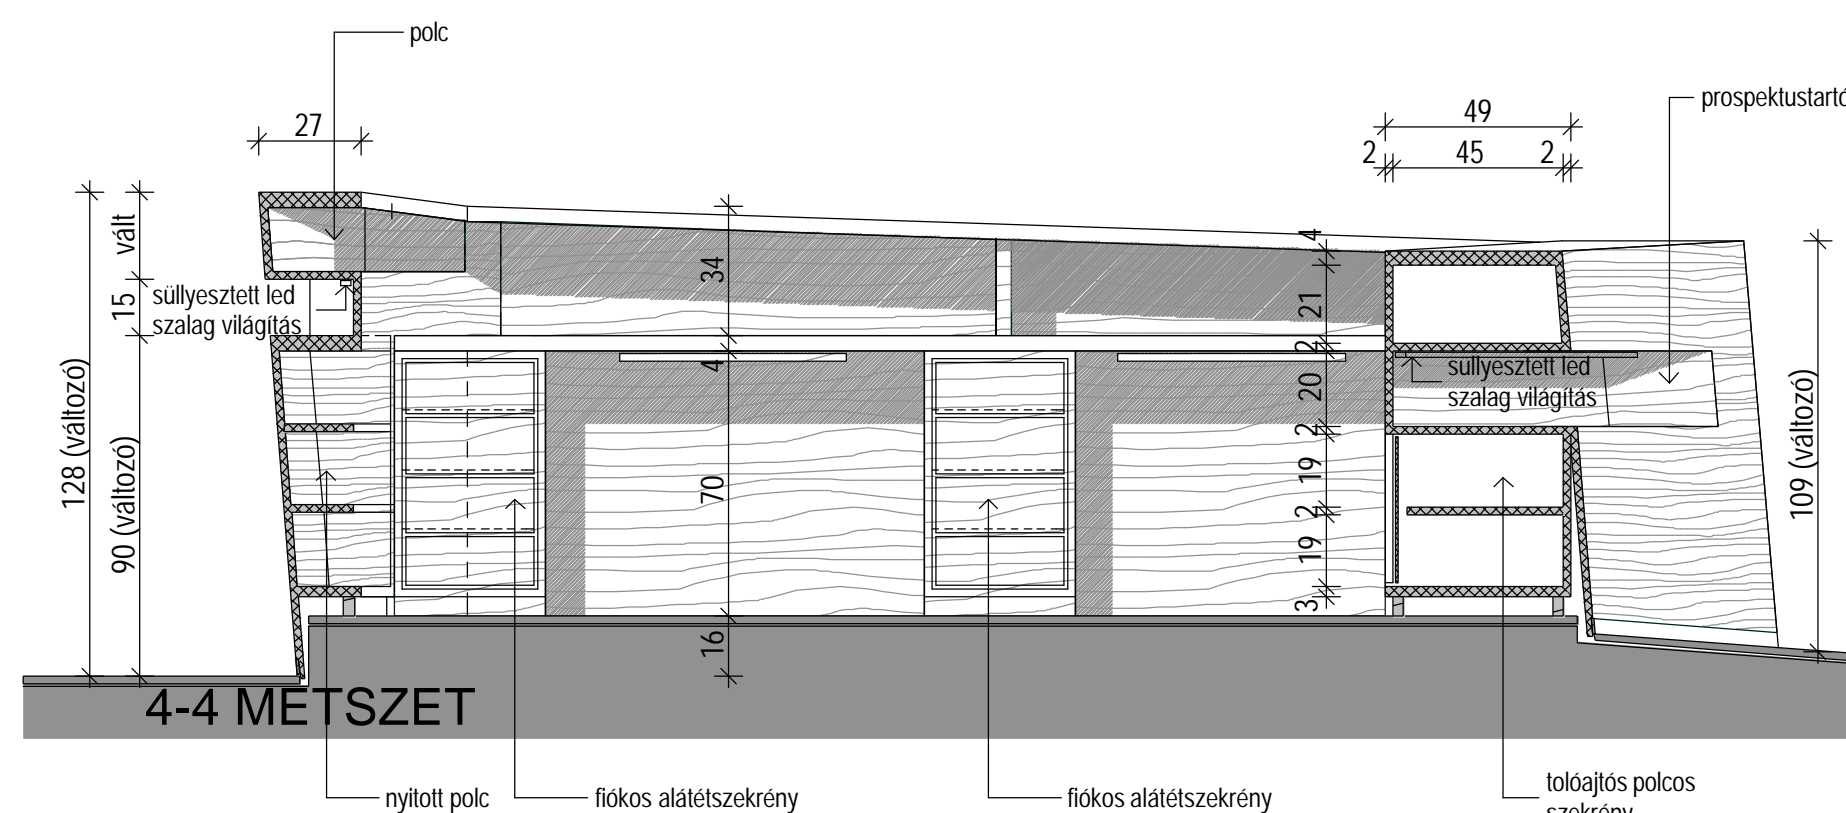

4-4 METSZET

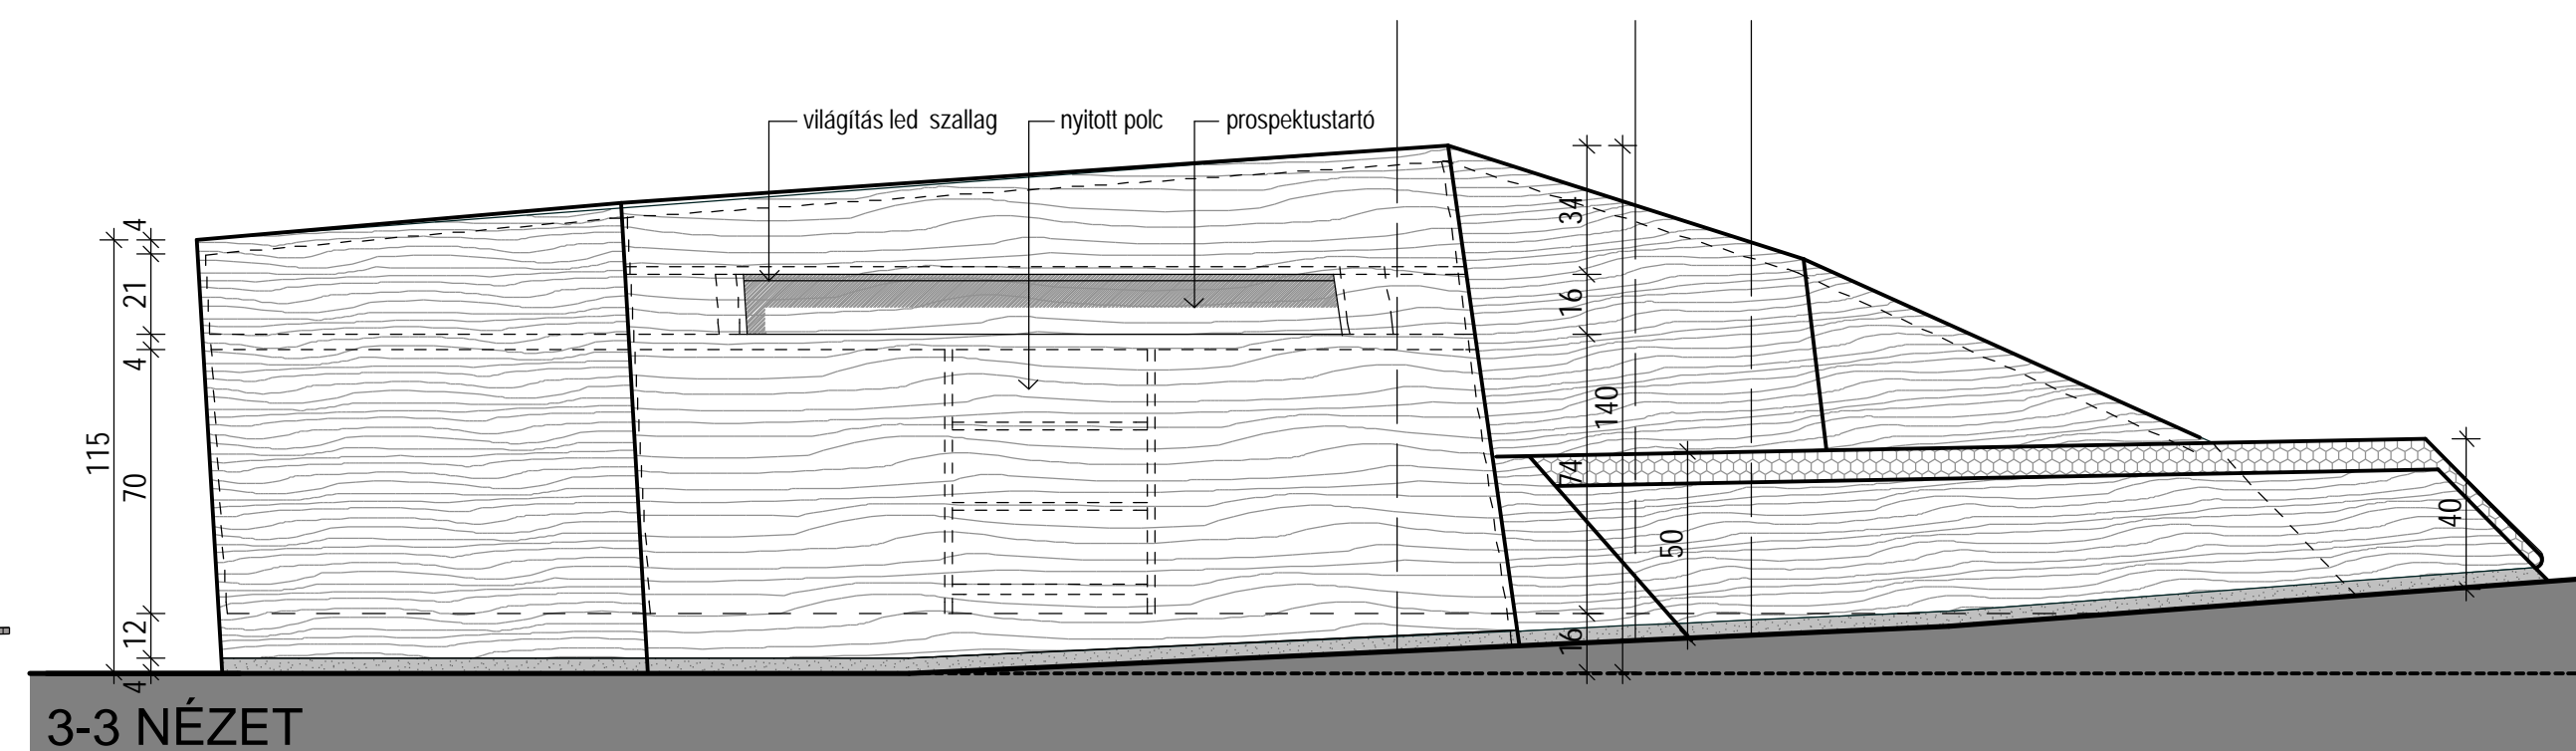


3-3 NÉZET

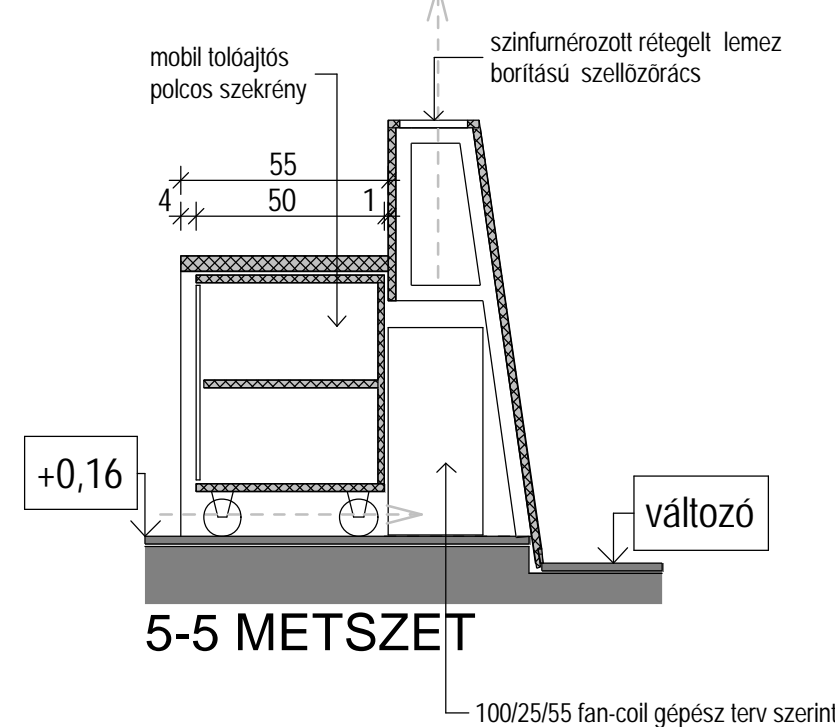


5-5 METSZET

100/25/55 fan-coil gépész terv szerint

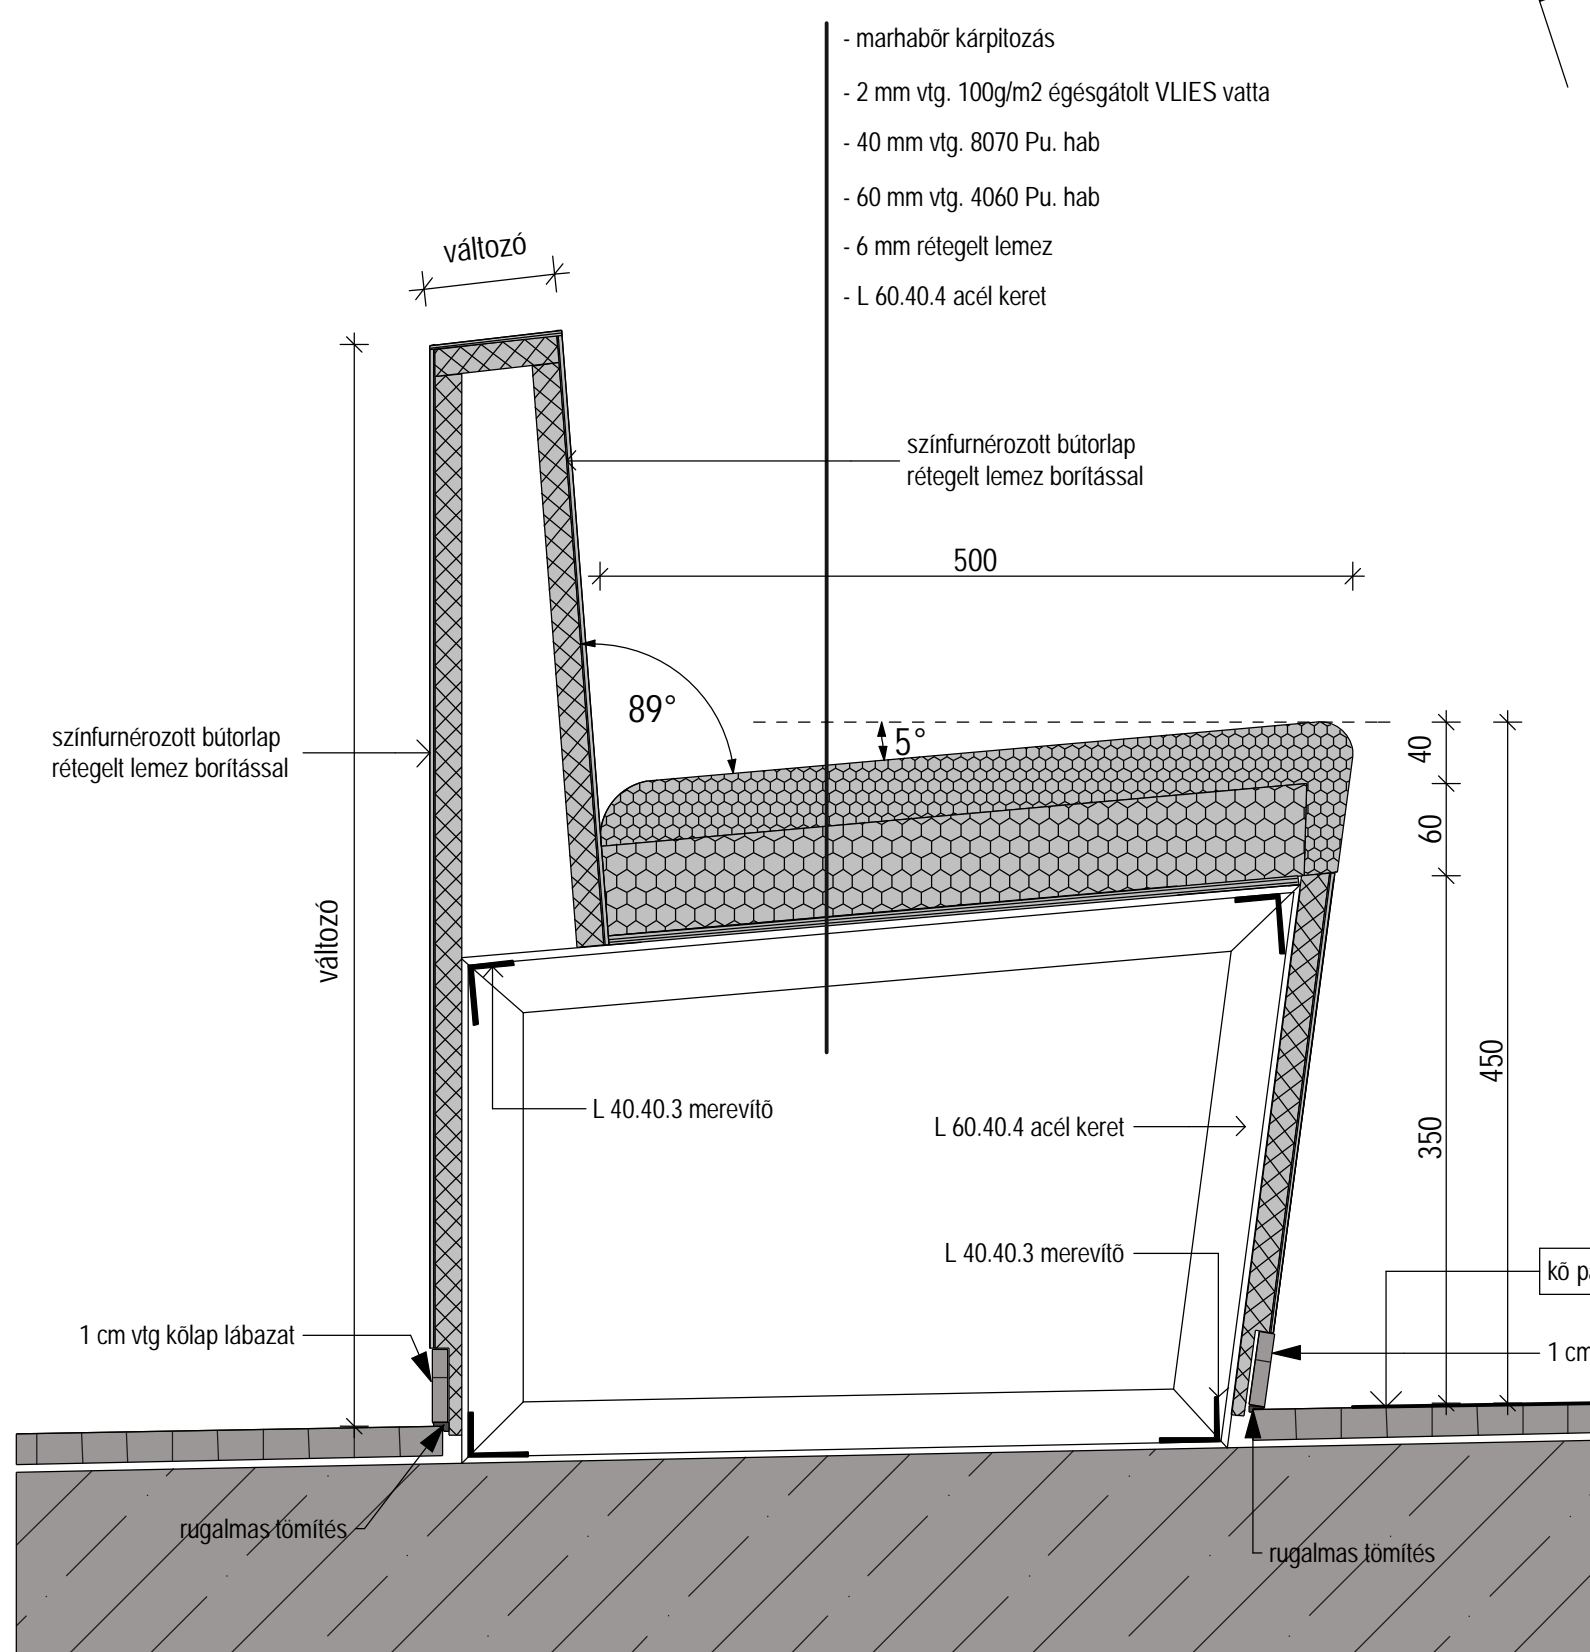

6-6 METSZET M = 1:5

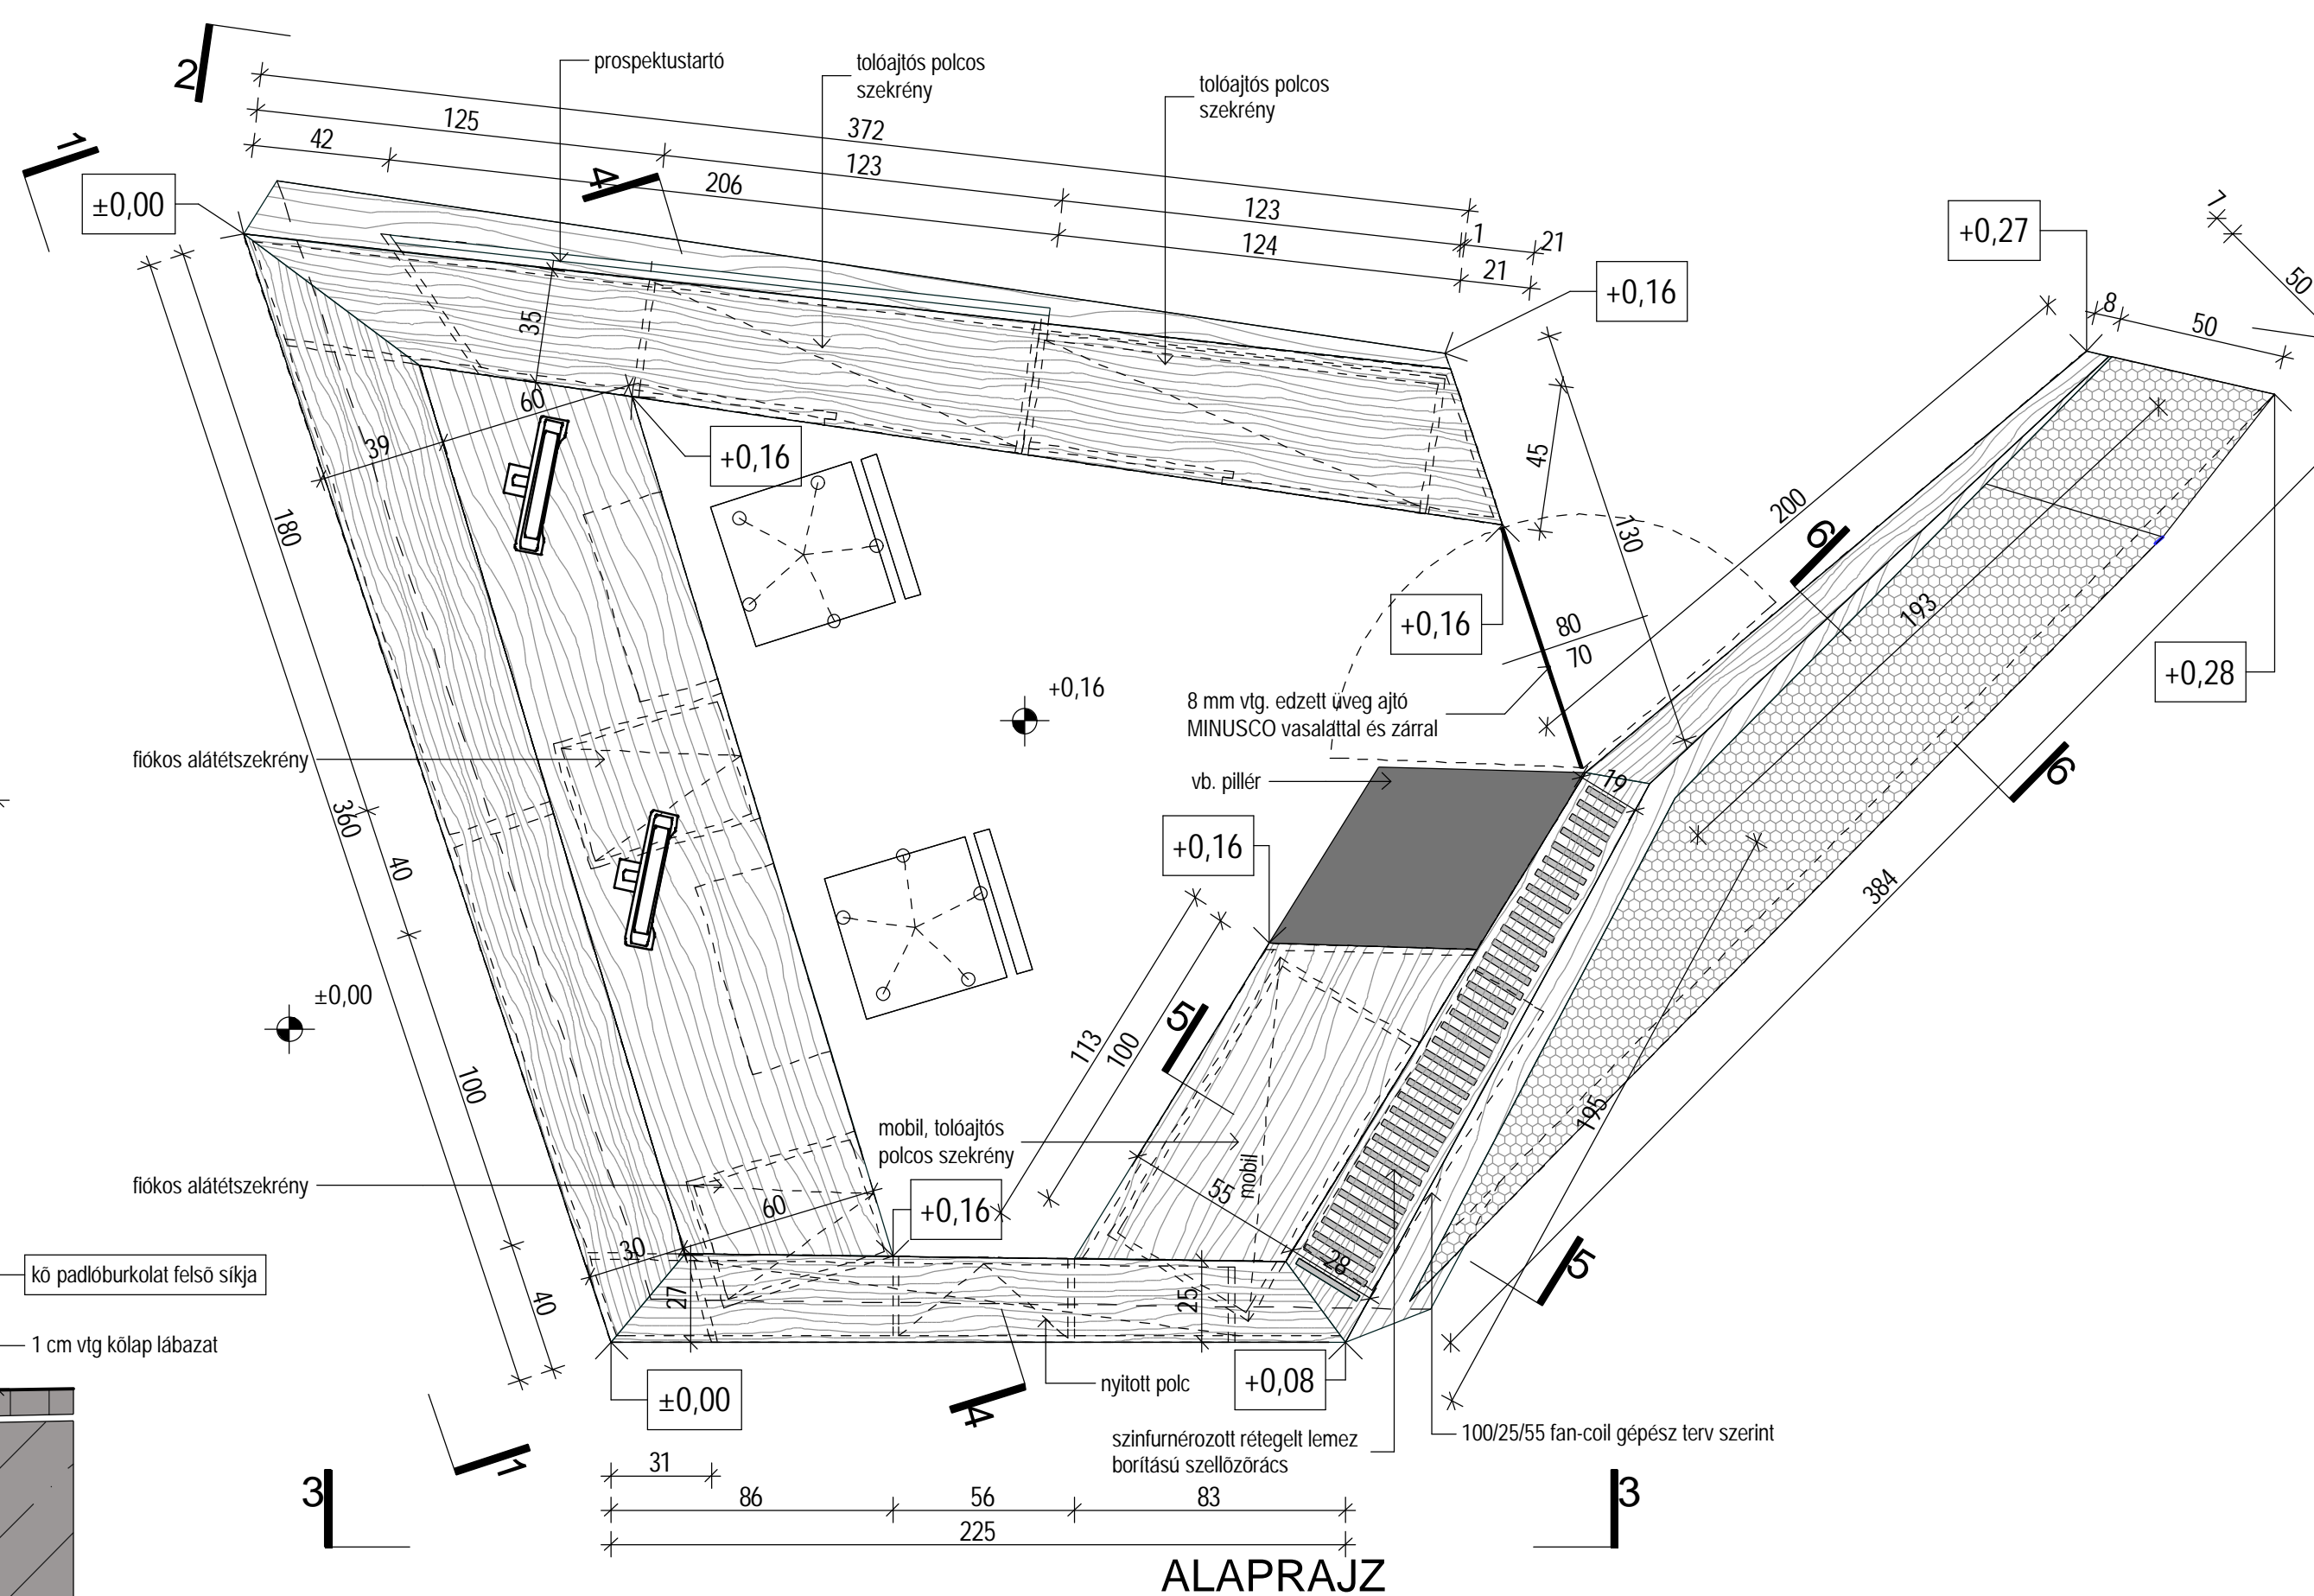

ALAPRAJZ

Megjegyzés:

A beépített bútorok gyártmányterveit a burkolati síkok előzetes helyszíni felmérése alapján kell készíteni. A gyártmányterv pontosítása a helyszínen összeállított 1:1 léptékű modell, amely a méretek és a burkolatsíkok végleges pozíciójának meghatározását szolgálja. A megvalósítás során folyamatos tervezői művezetés és konzultáció szükséges. A külső látszó felfelületek 3 mm vtg. fakított éger színfurnézott rétegelt lemez borítással, + 2 rtg. nagy keménységű uv. álló poliuretán matt lakkozással készülnek. A kárpit anyaga jó állású vastag, softy marha kárpitosbőr, szín és anyagminta alapján kiválasztva.

Földszinti padlóvonal (+0,00) = +129,50 mBf		RAJZSZÁM:	BB-01
		MÓDOSÍTÁS:	M1
		LÉPTÉK:	M = 1:20, M = 1:5
		FILE NÉV:	
<b>PÉCSI KONFERENCIA- ÉS KONCERTKÖZPONT</b> HRSZ: 40671			
TERVFÁZIS: <b>KIVITELI TERV</b>			
SZAKTERÜLET: <b>BELSŐÉPÍTÉS</b>			
TERVFALTA: <b>Jegypénztár-információs pult terve, részletrajzi</b>			
TERVEZŐK:	NÉV:	TERV.SZ.:	ALÁÍRÁS:
MŰTEREMVEZETŐ	Fübián László	E2-01-087005	
ÉPÍTÉSZ TERVEZŐ	Vámosy István	E2-01-229107	
ÉPÍTÉSZ TERVEZŐ	Terbe Rita	E1-01-481506	
BELSŐÉPÍTÉS	Rádóczy (I) László	E1-02-029106	
	Tolnai Zsolt	E1-01-412005	
	Bekor Csilla	E2-03-0887	
	Mészöly Csaba	E2-03-0887	
	Pintér Norbert	E2-03-0887	
	Tolnai Zsuzsanna		
	Csizmádia János		
	Varga Zsuzsa		
	Kadia Dalma		
TEREMAKUSZTIKA	Kotschy András	T3-1764EF-8z	
ÉPÍTÉLMUNKASZTER	Csott Róbert		
FANTÖZSBEREZÉS	Geccsényi Róbert	T2-01-0332	
ÉPÍTÉLTÖZSBEREZÉS	Kolárovszki László	E1-04-232-2000	
ÉPÍTÉLVILLAMOSSÁG	Üveges Zoltán	E1-13-1128	
SPRINKLER	Farkas Levente	BM OKF 10102005	
TÖZVÉDELME	Venczel Sándor		
MÓDOSÍTÁSOK:	TÉMA:	DÁTUM:	EREDETI ENGEDÉLYEZÉSI ÉS TENDER TERV KÉSZÍTŐI:
0	KIVITELÉST SEGÍTŐ MUNKAÖKOZI KIVITELI TERV	2010. 02. 09.	Építész Stúdió Kft.
1	KIVITELI TERV	2010. 08. 23.	1016. Budapest, Krisztina krt. 71.
2			Keller Ferenc - Sülym Bertold
3			Hórházi Richárd
4			Filavolszky Tamás
5			ÉPÍTETTŐ:
6			Pécs MJV Önkormányzata Polgármesteri Hivatal
7			7624. Pécs, Széchenyi tér 1.
8			MEGRENDŐLŐ:
9			Magyar Építő Rt.
10			1149. Budapest, Pillangó utca 28.
11			TERVELLENŐR:
12			