




aa metszet / kiszolgáló blokk ék-i homlokzat

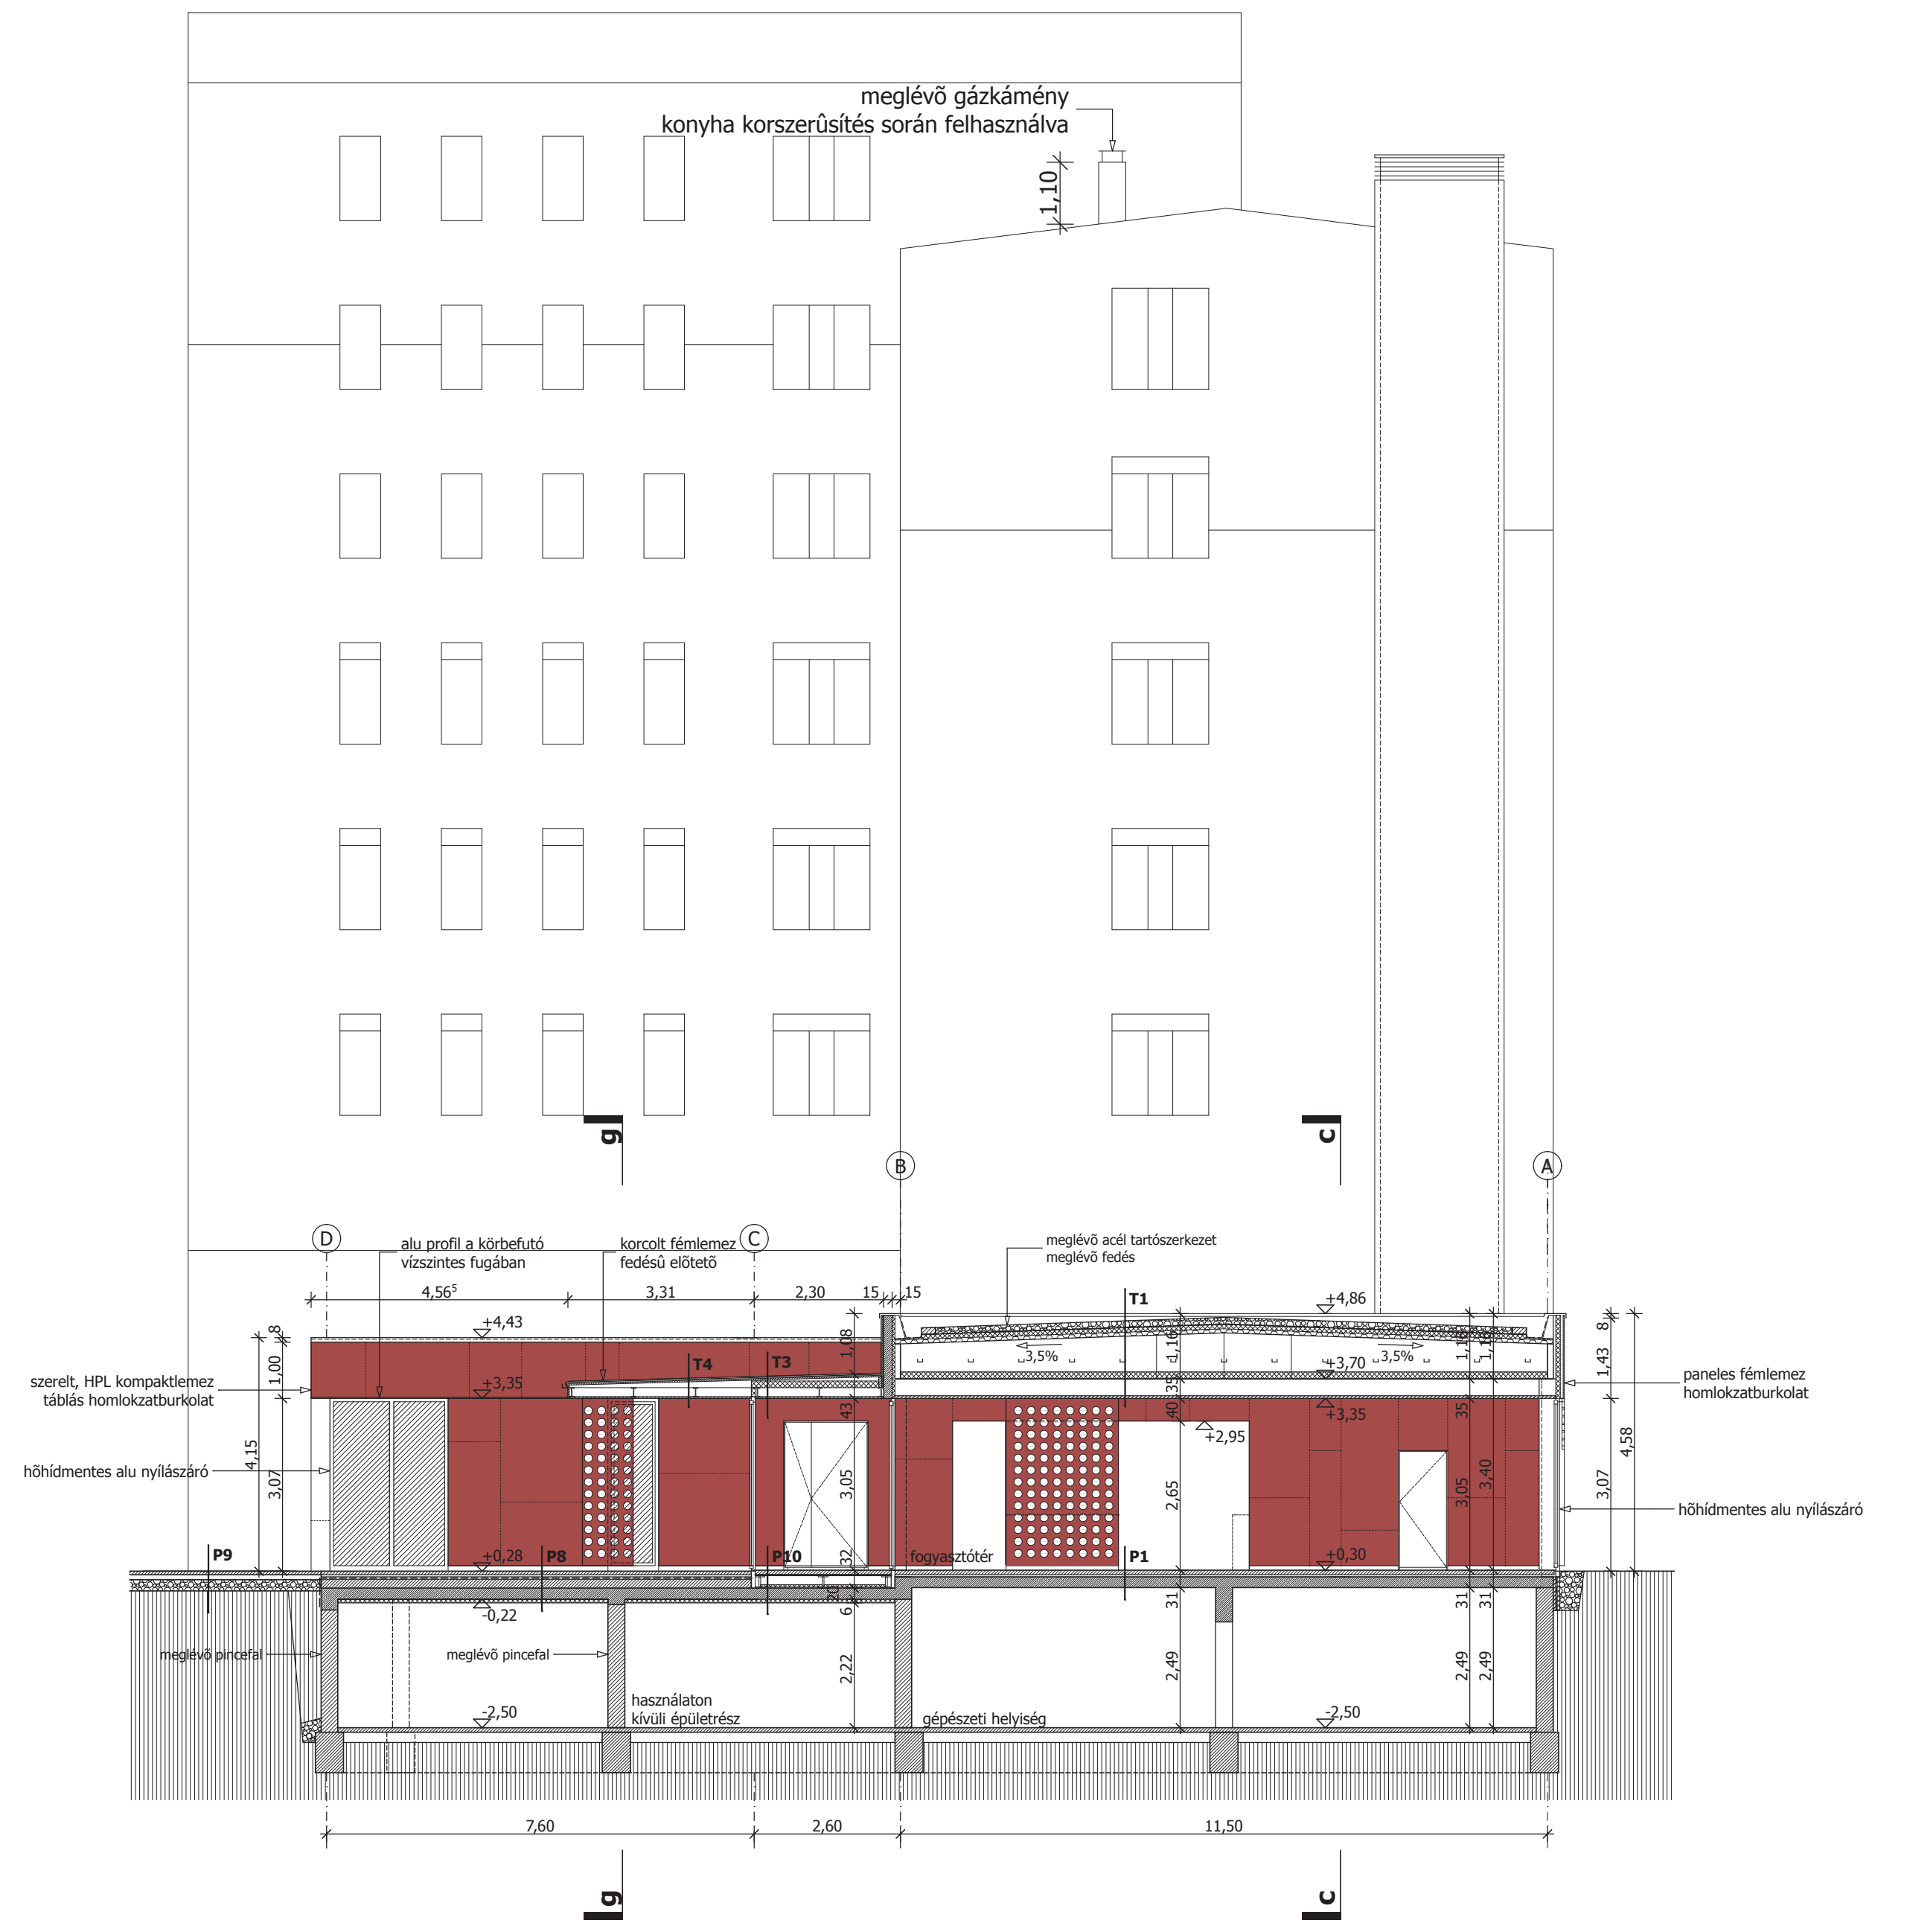

ee metszet / különterem dny-i homlokzat

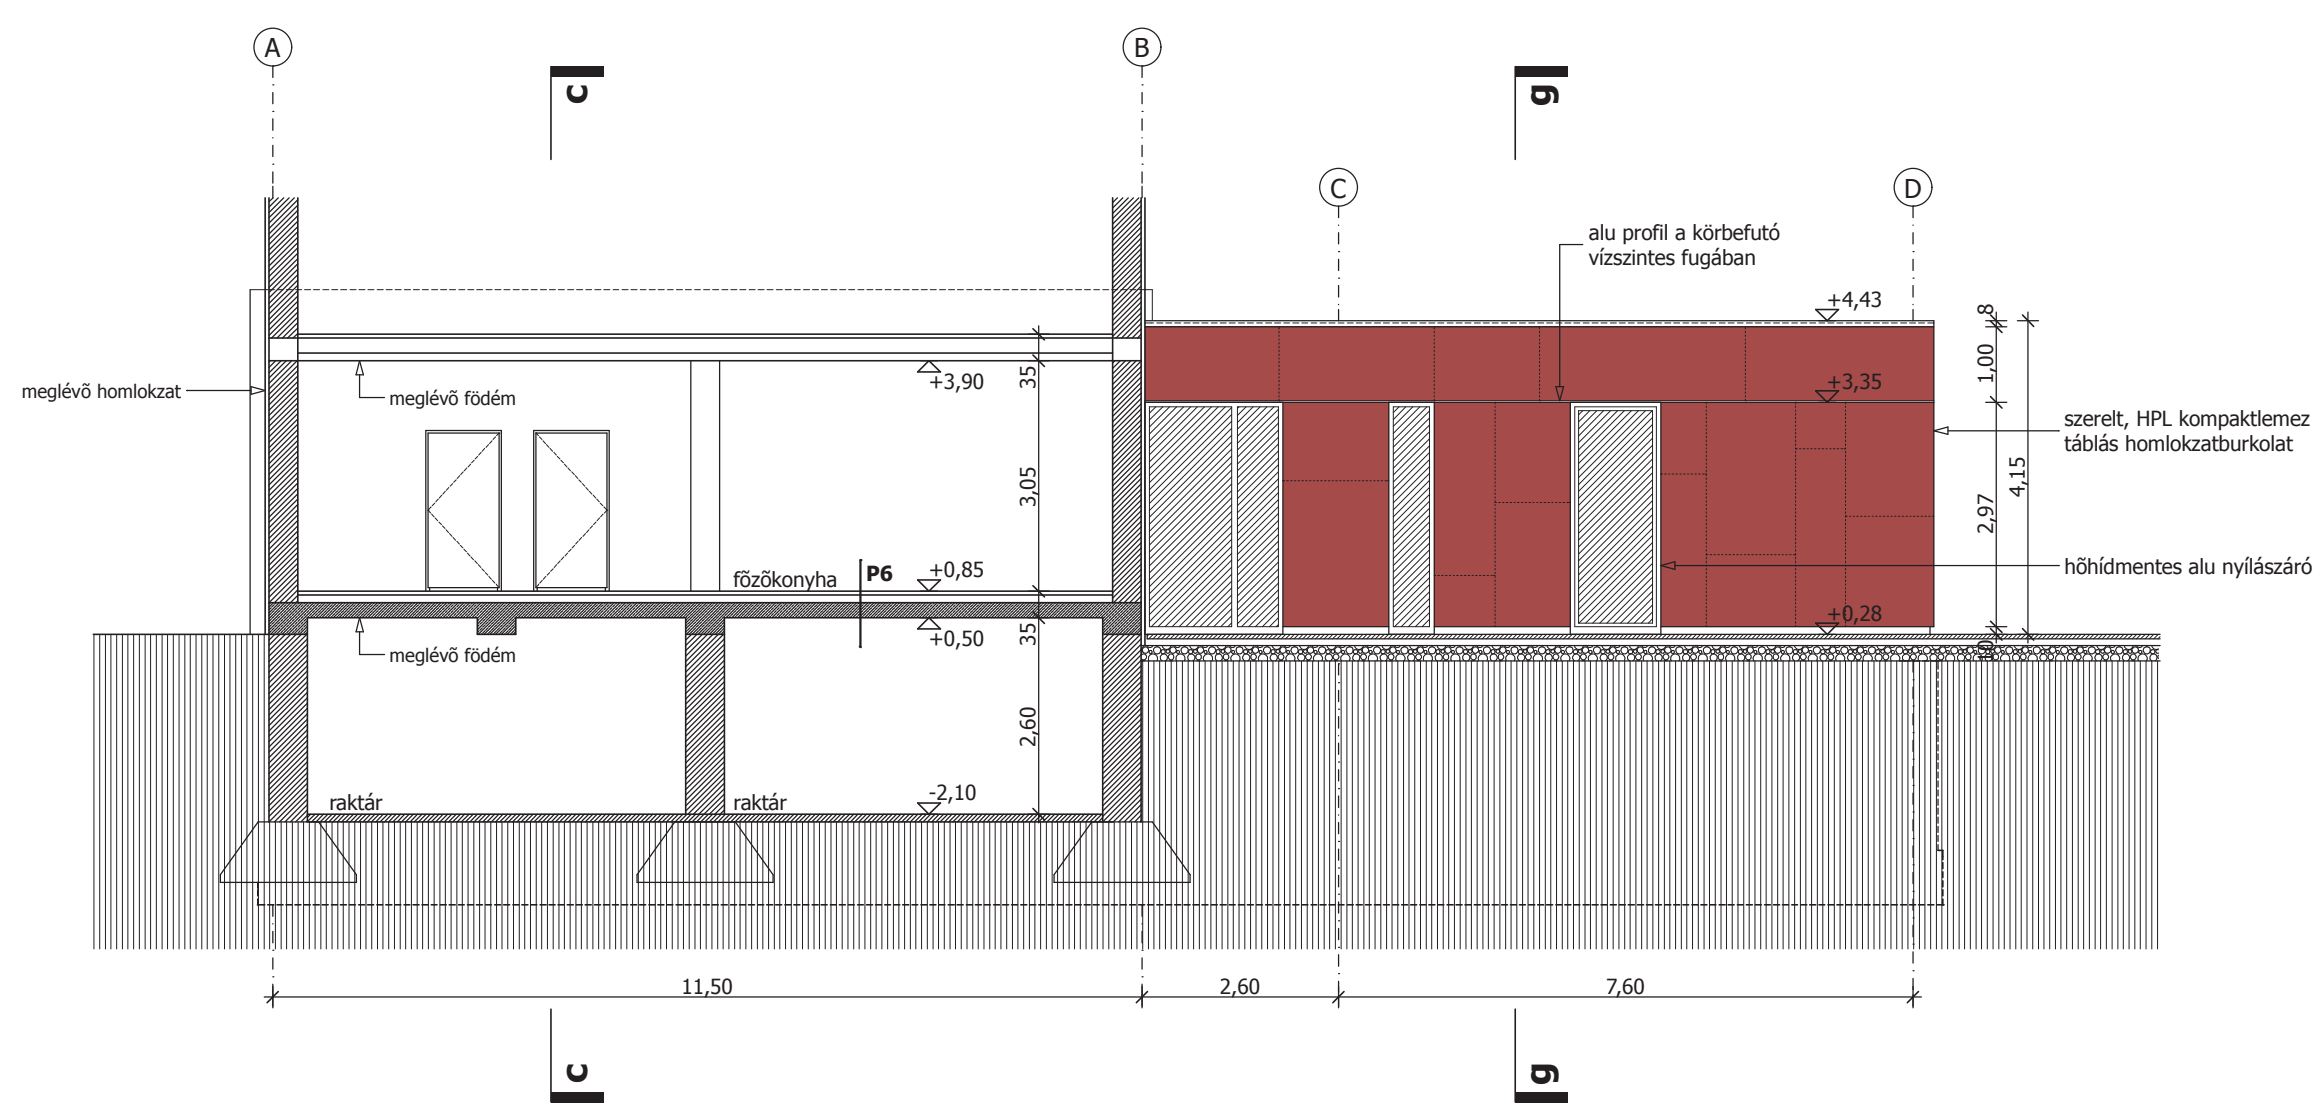

dd metszet / különterem ék-i homlokzat

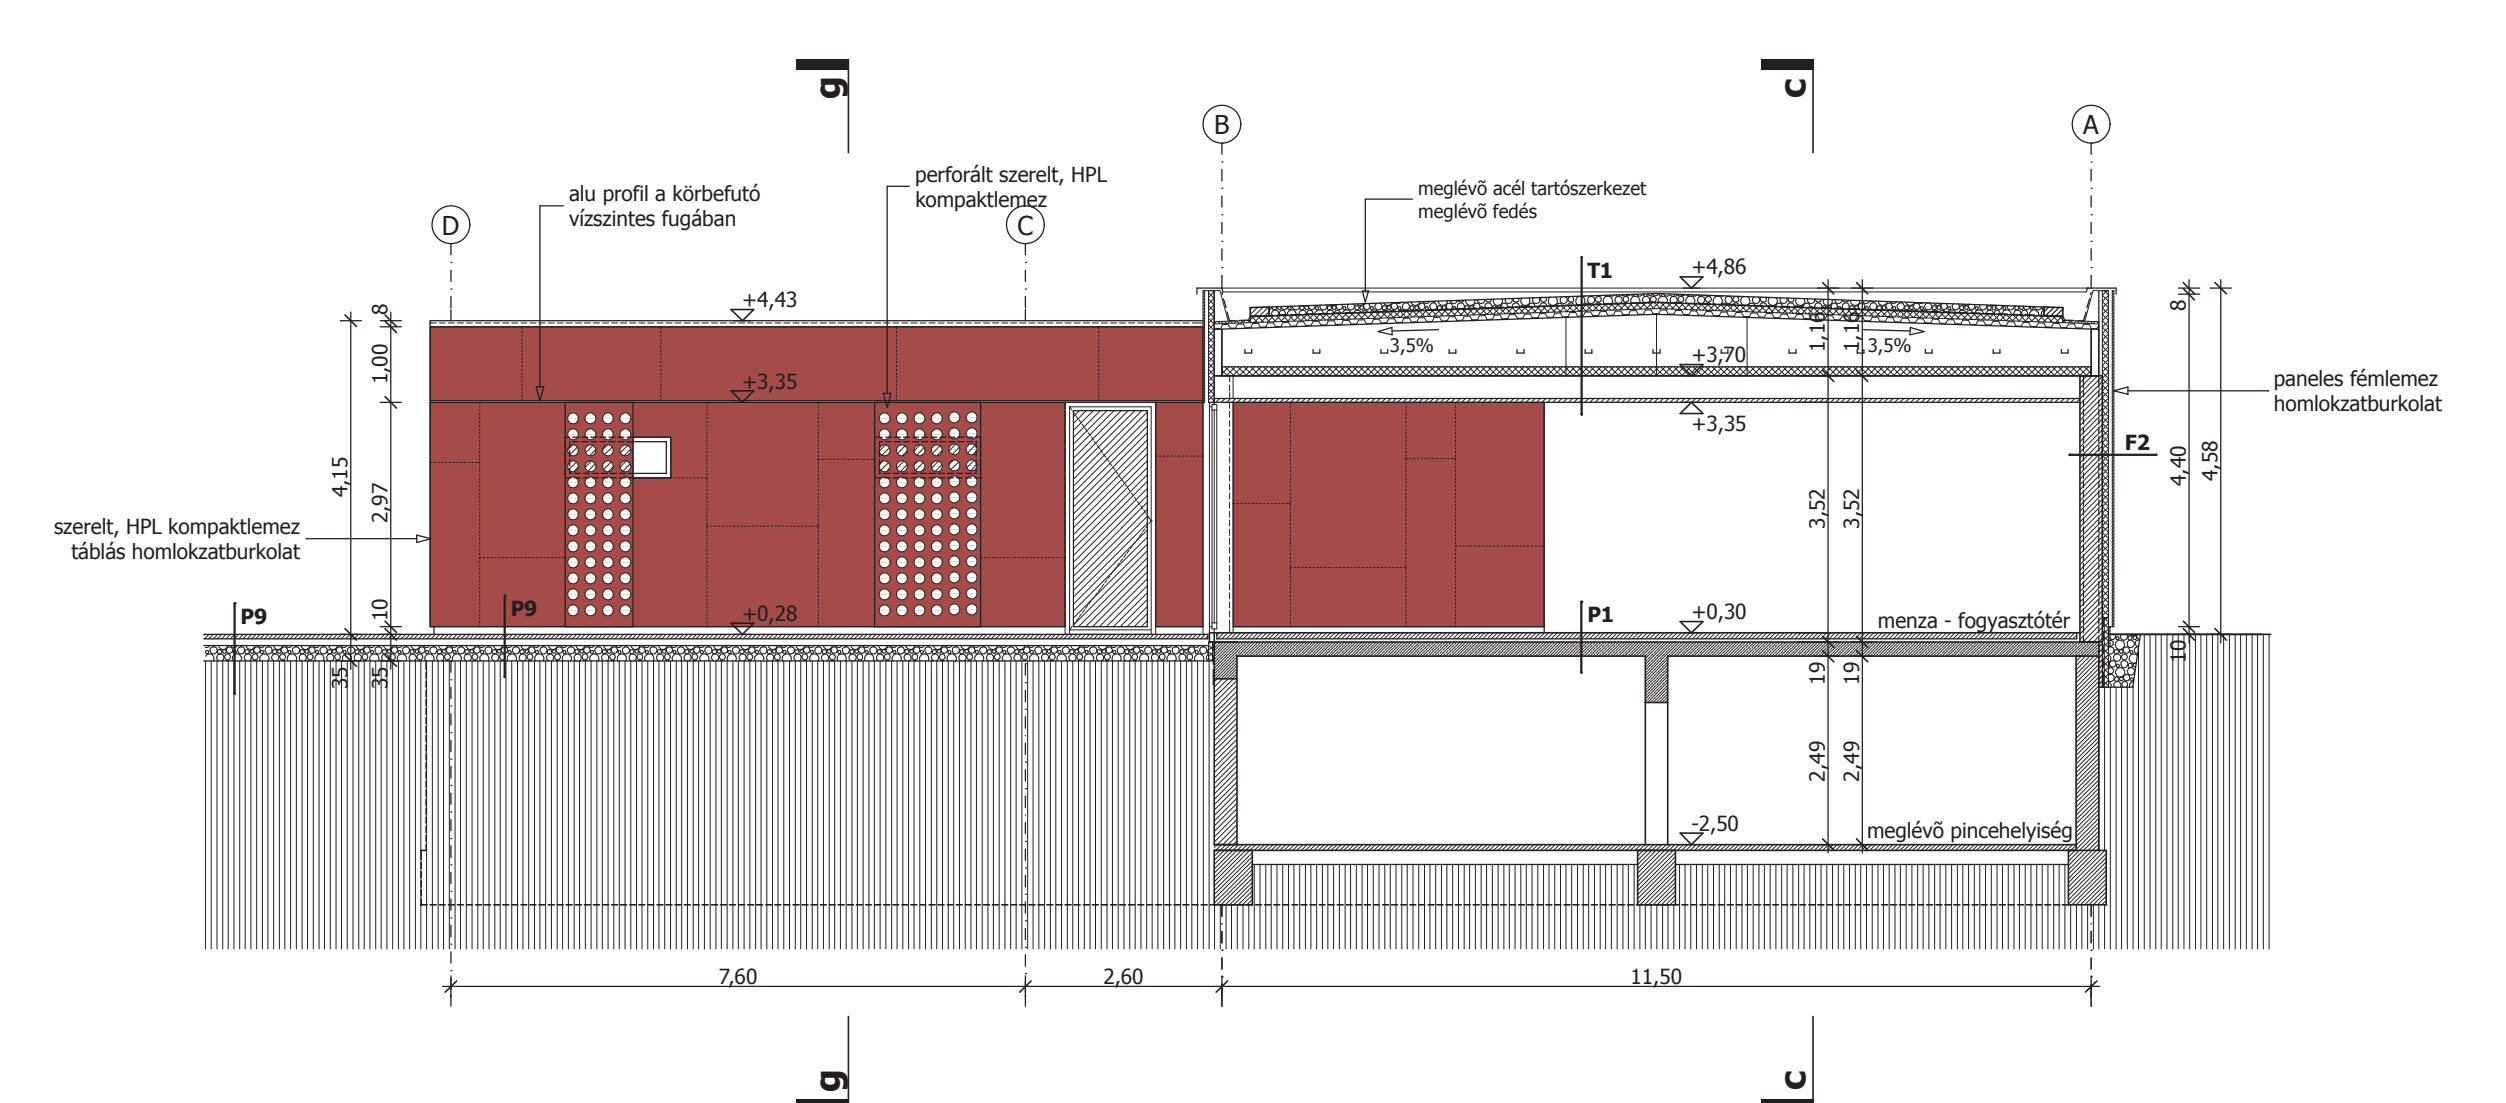

ff metszet / kiszolgáló blokk dny-i homlokzat