

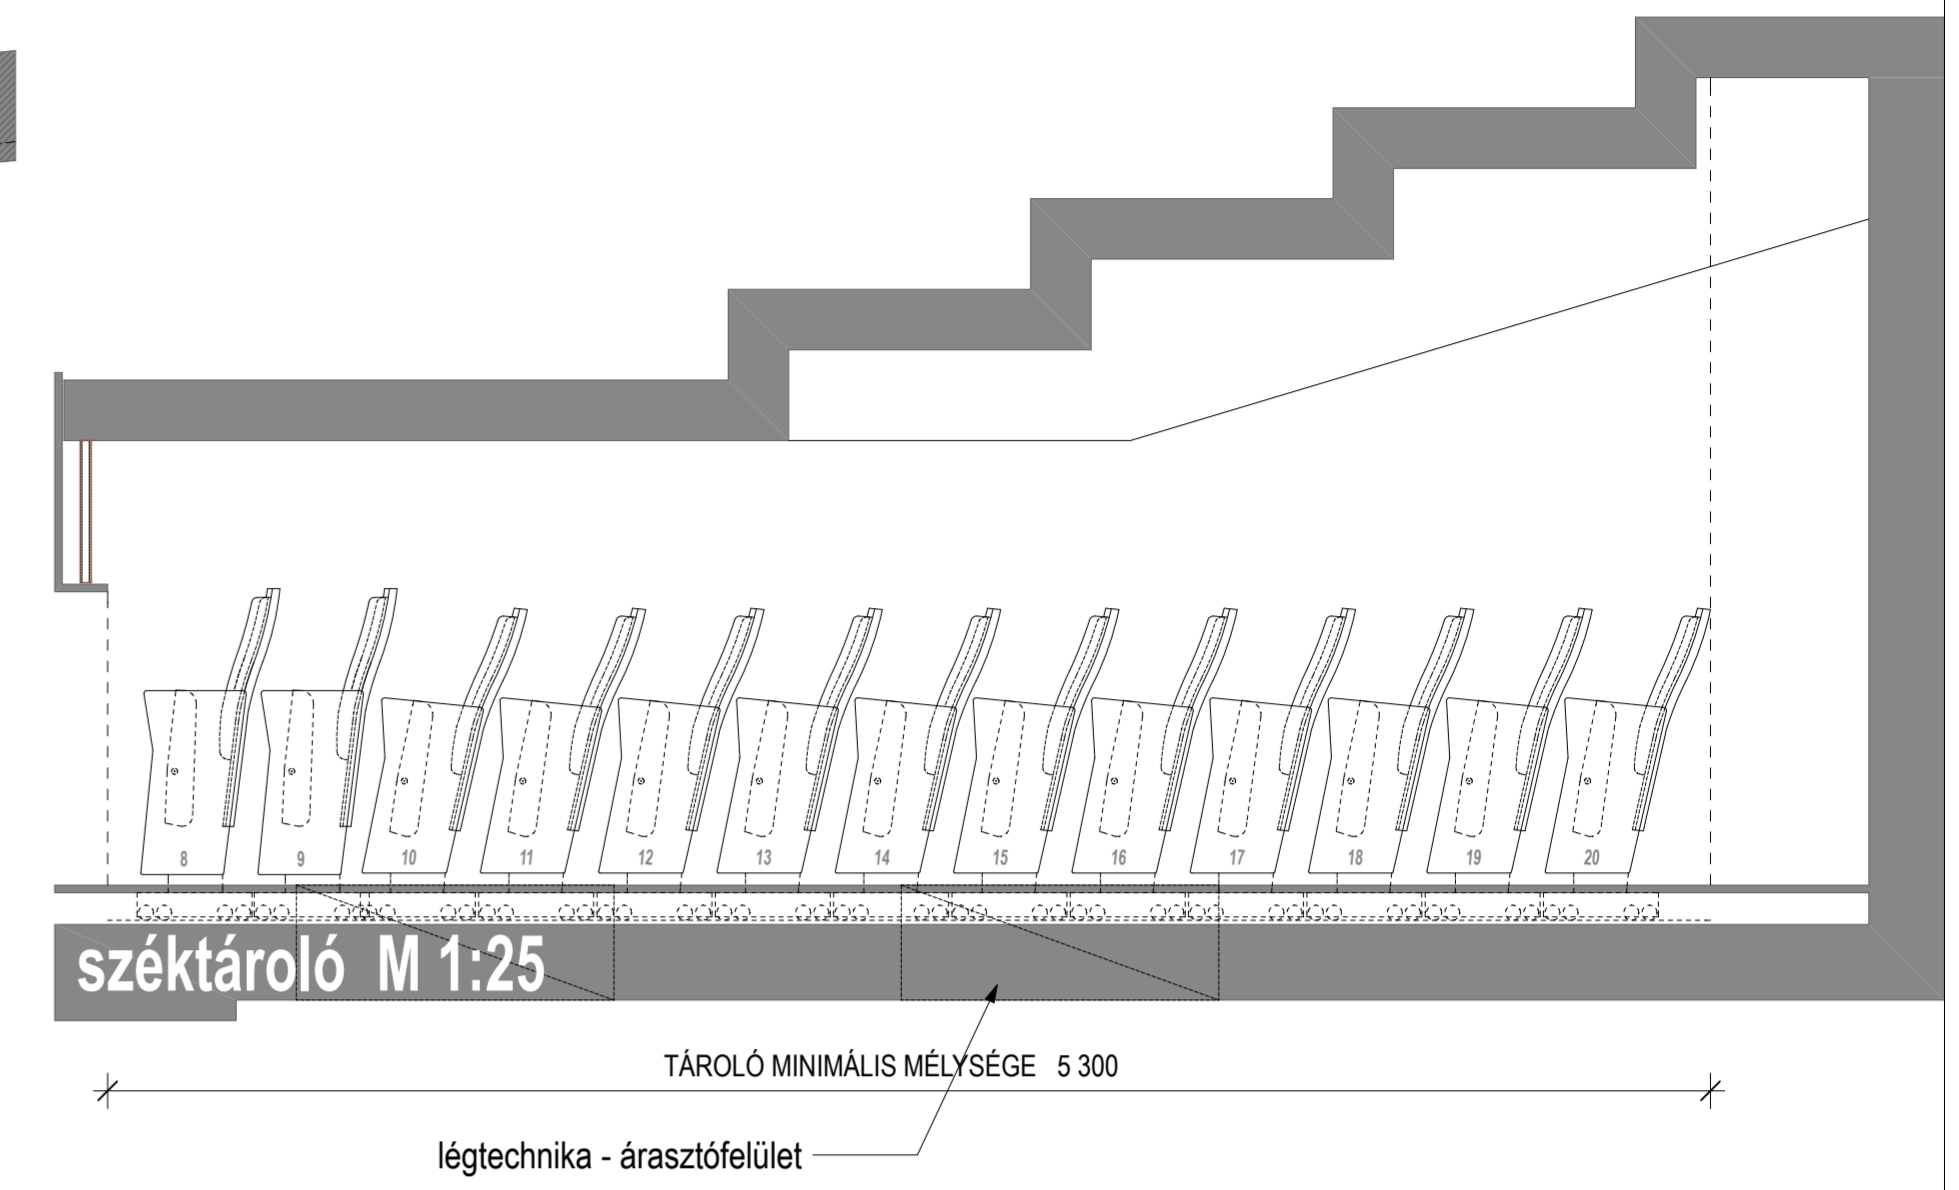
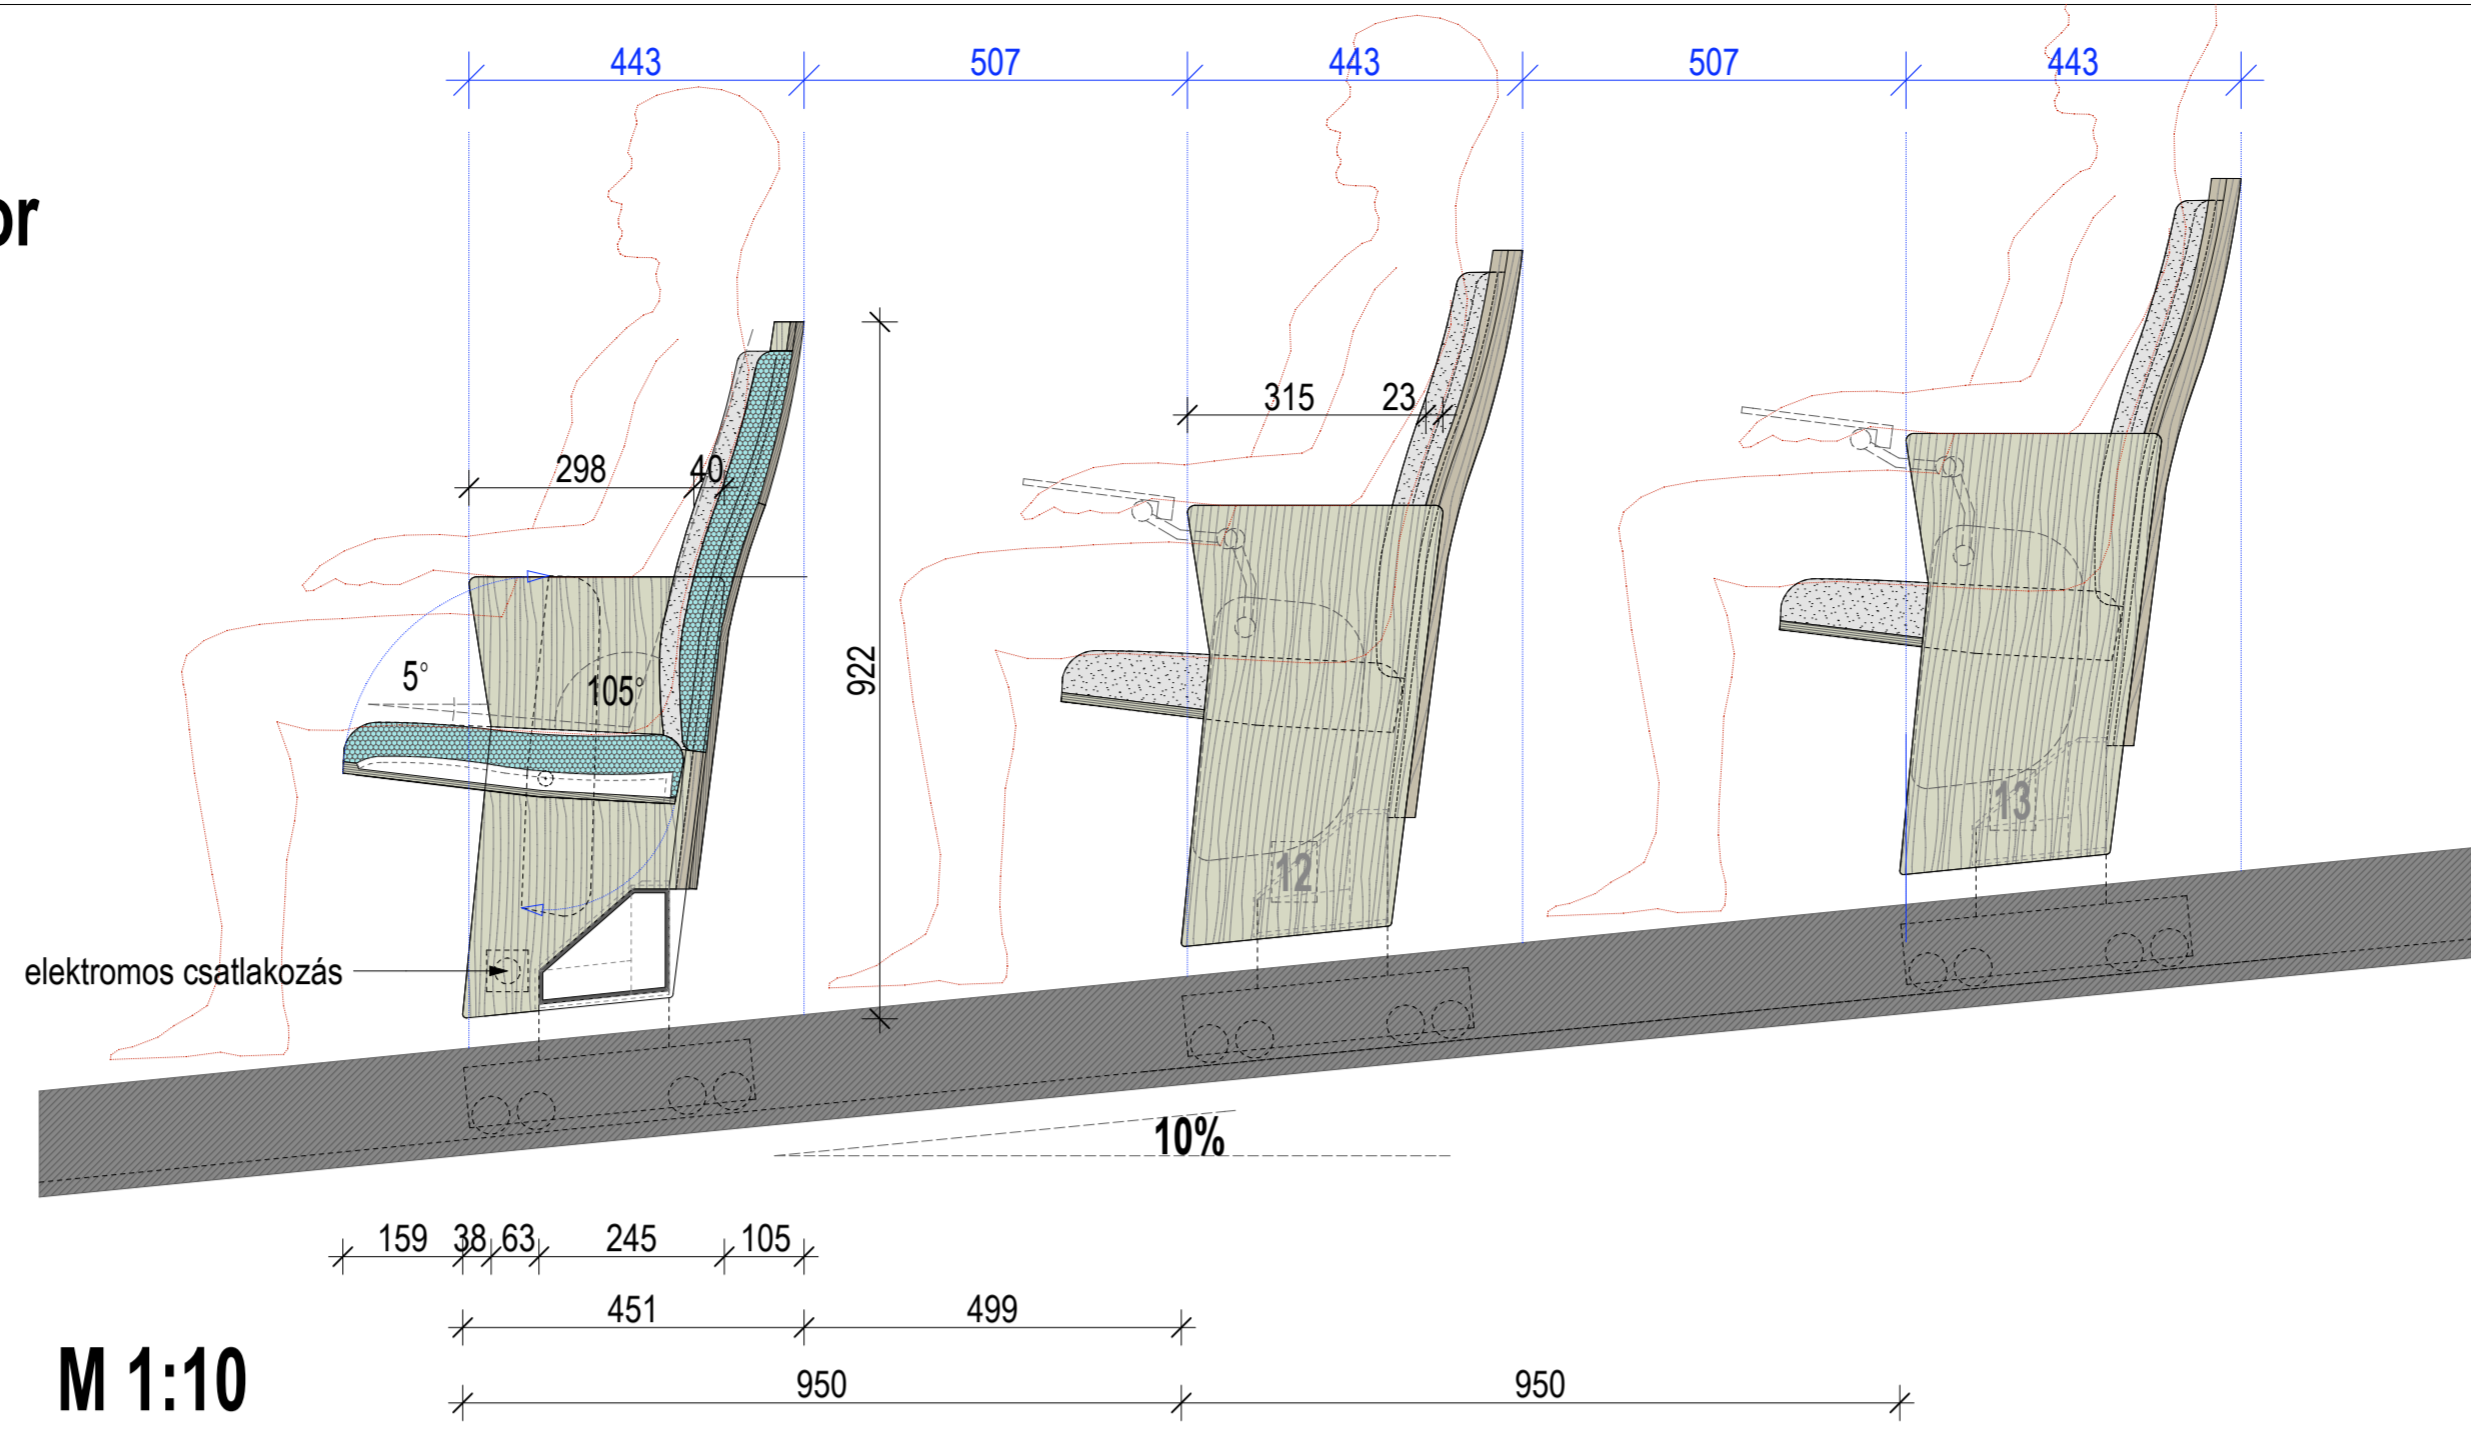
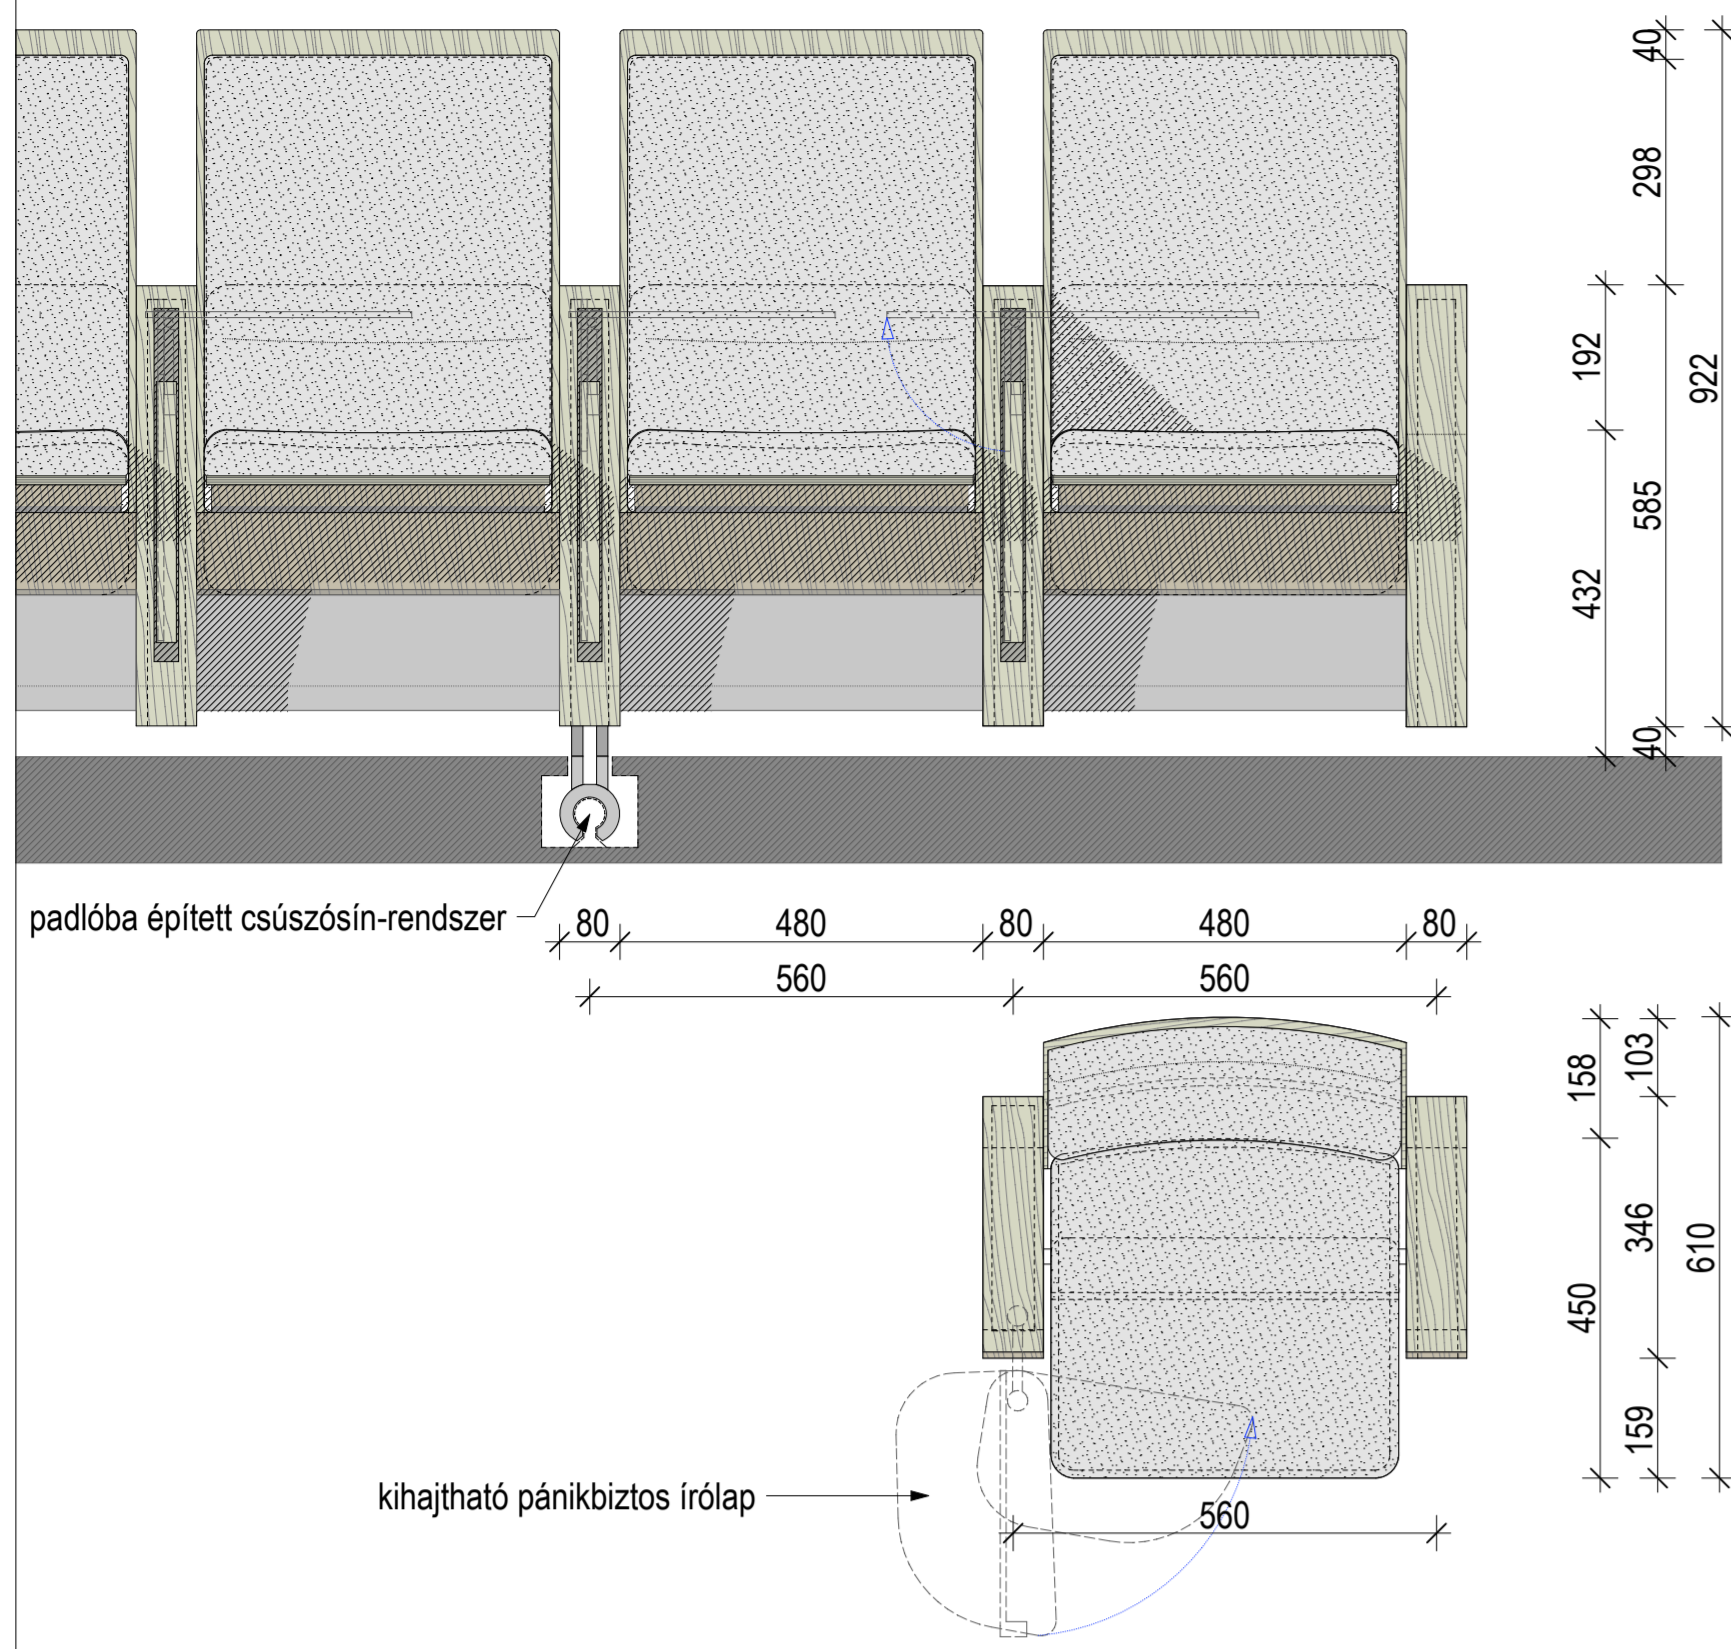
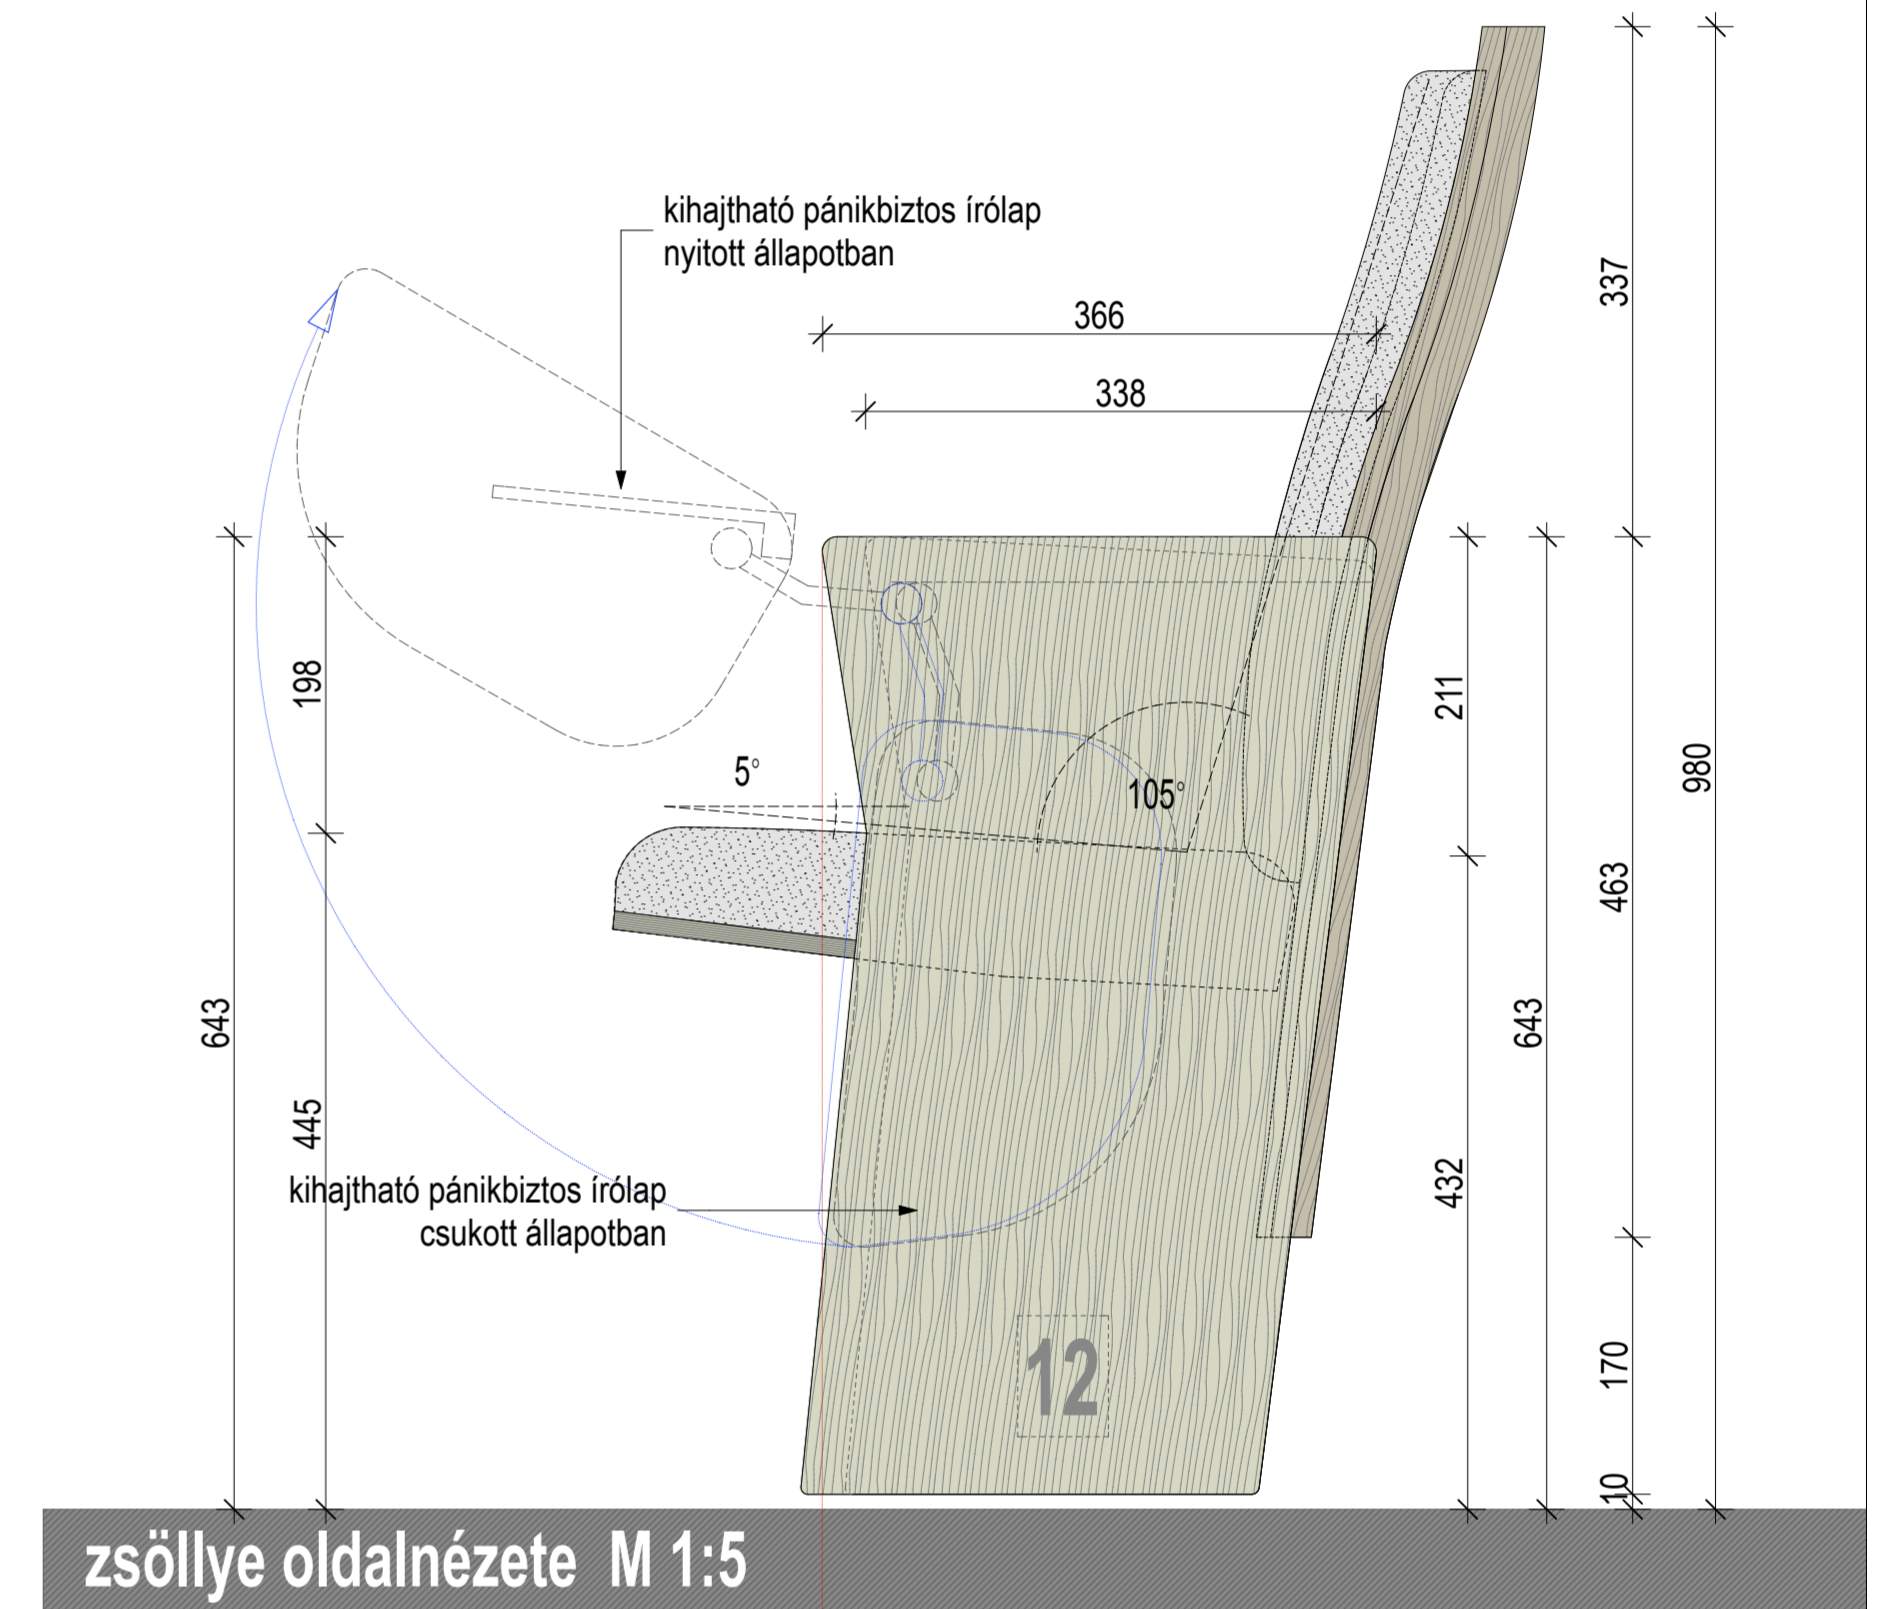





**3. sorolt (gerendára épített sínes, billentőműre) fsz. 10-20 sor**

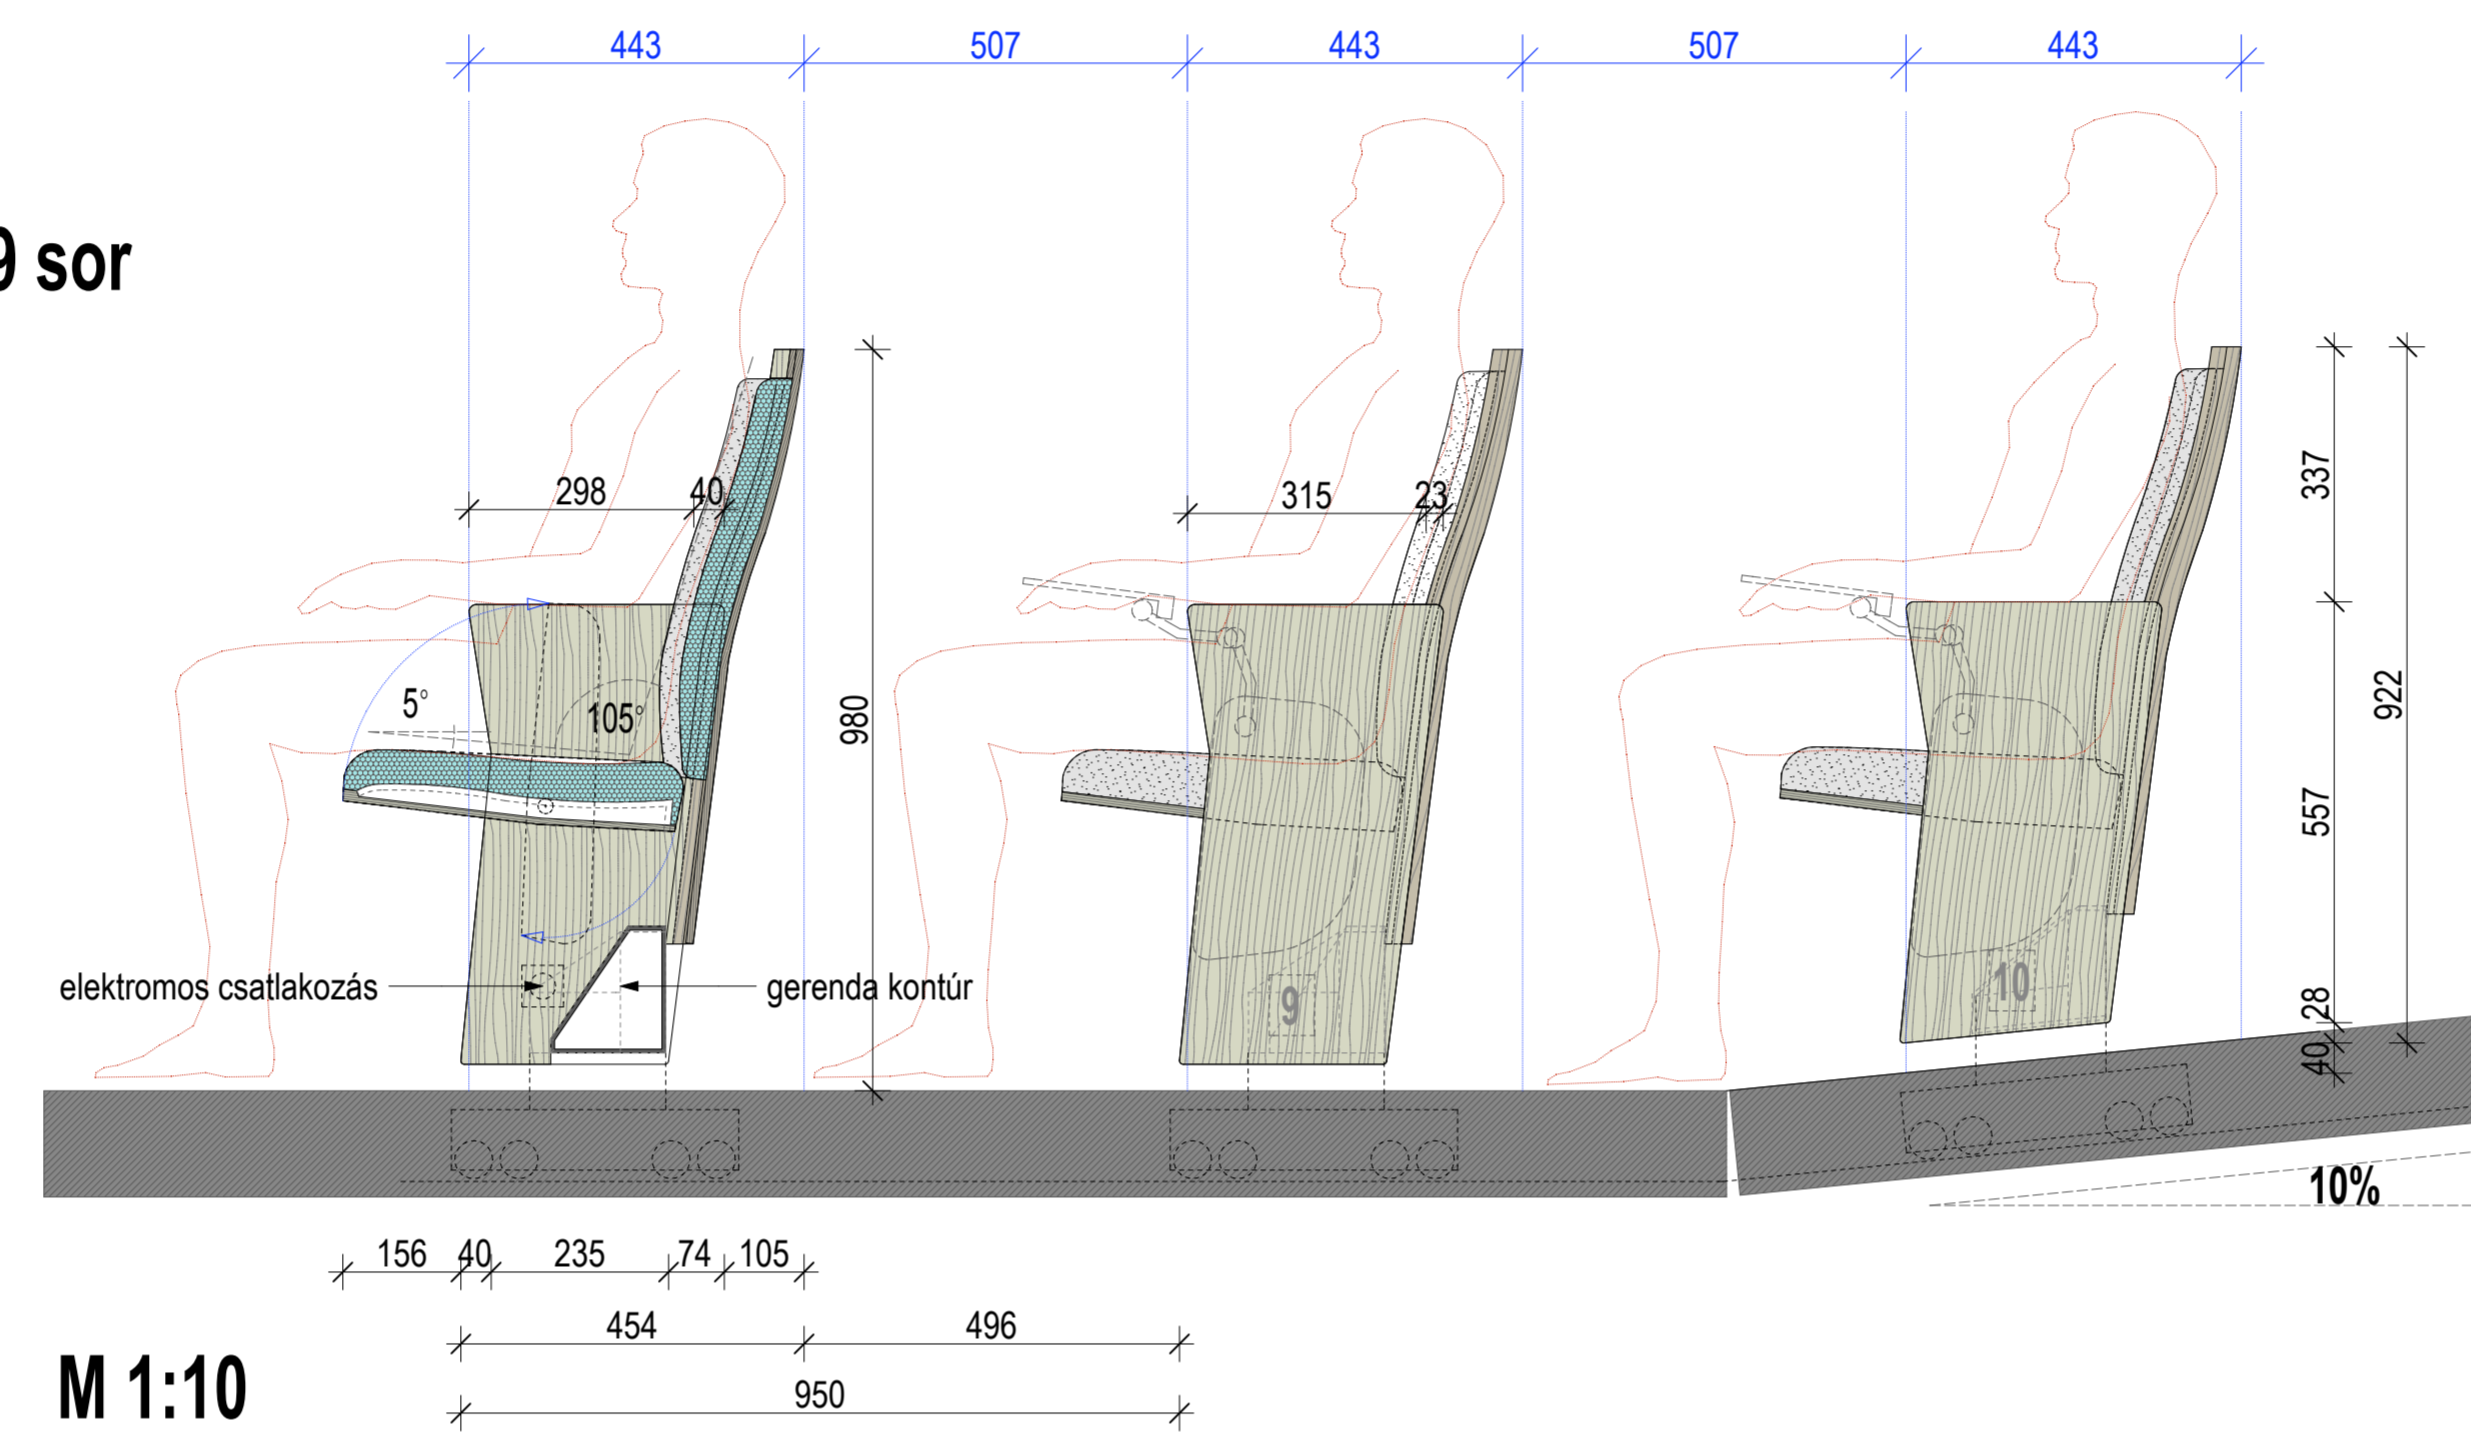

**2. sorolt (gerendára épített sínes, vízszintes padlóra) fsz. 8-9 sor**

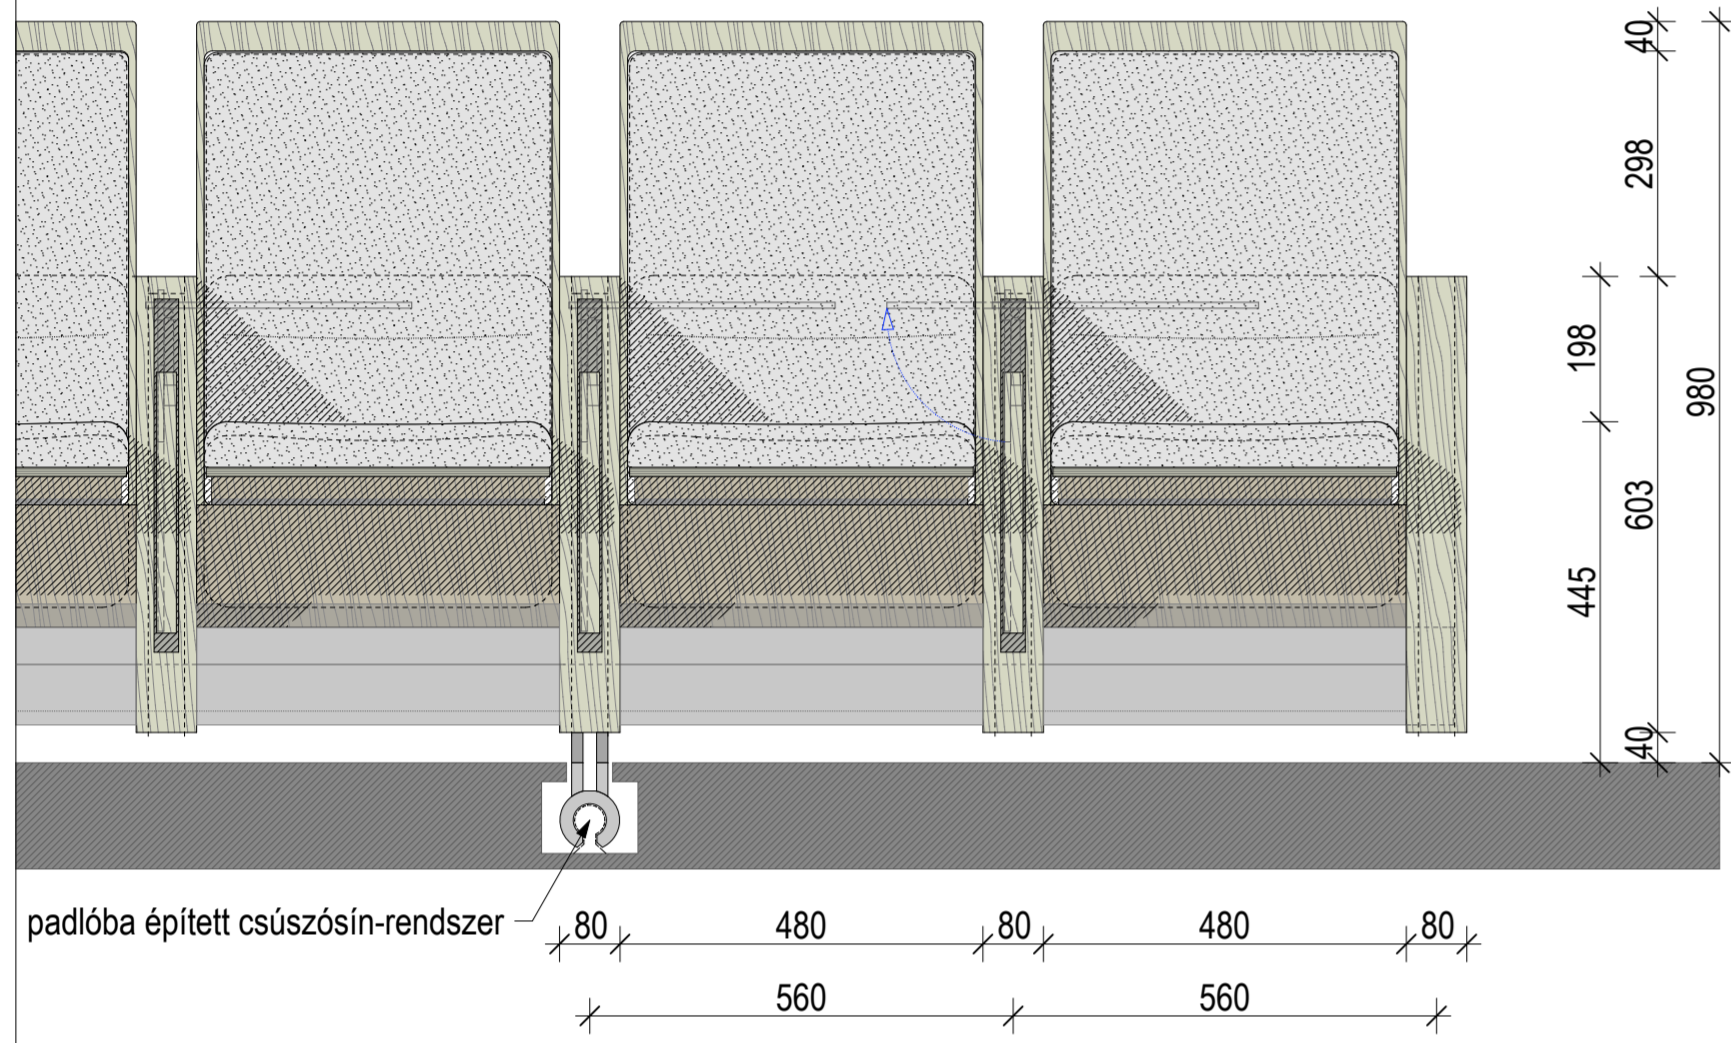

**1. sorolt-összeépített (bontható, ill. fixen rögzített) fsz. 1-7 sor, középkarzatok**

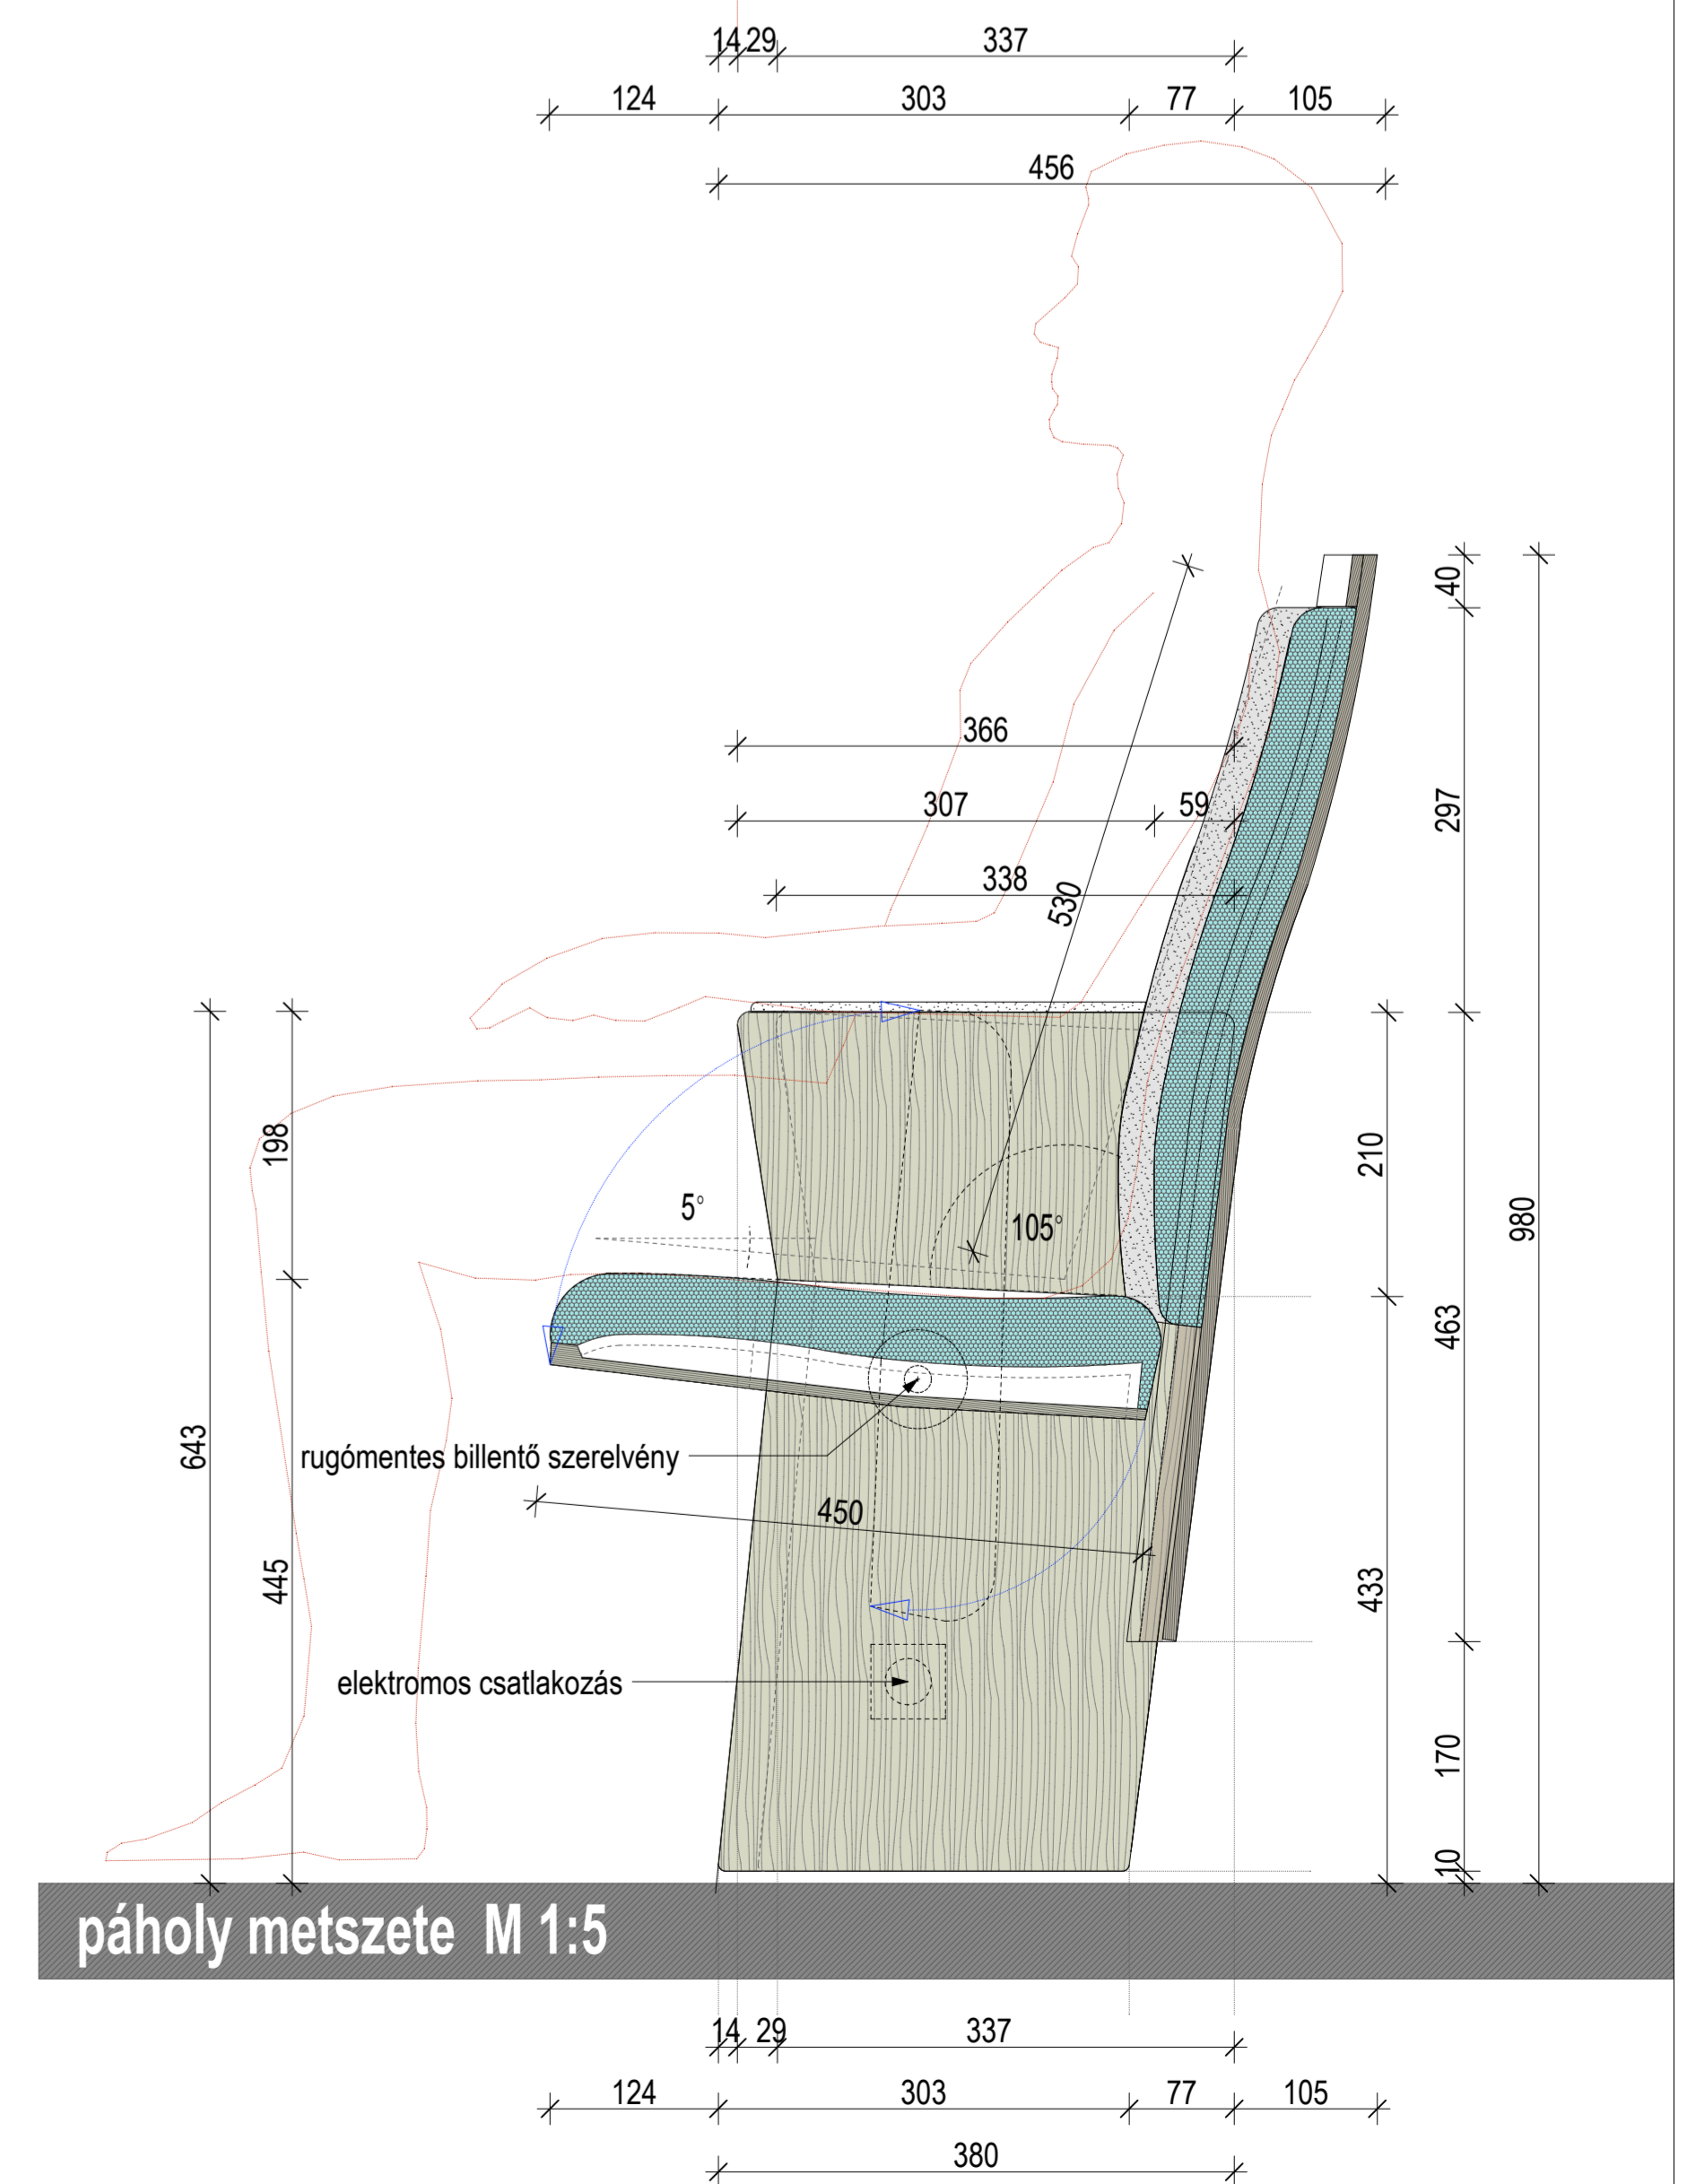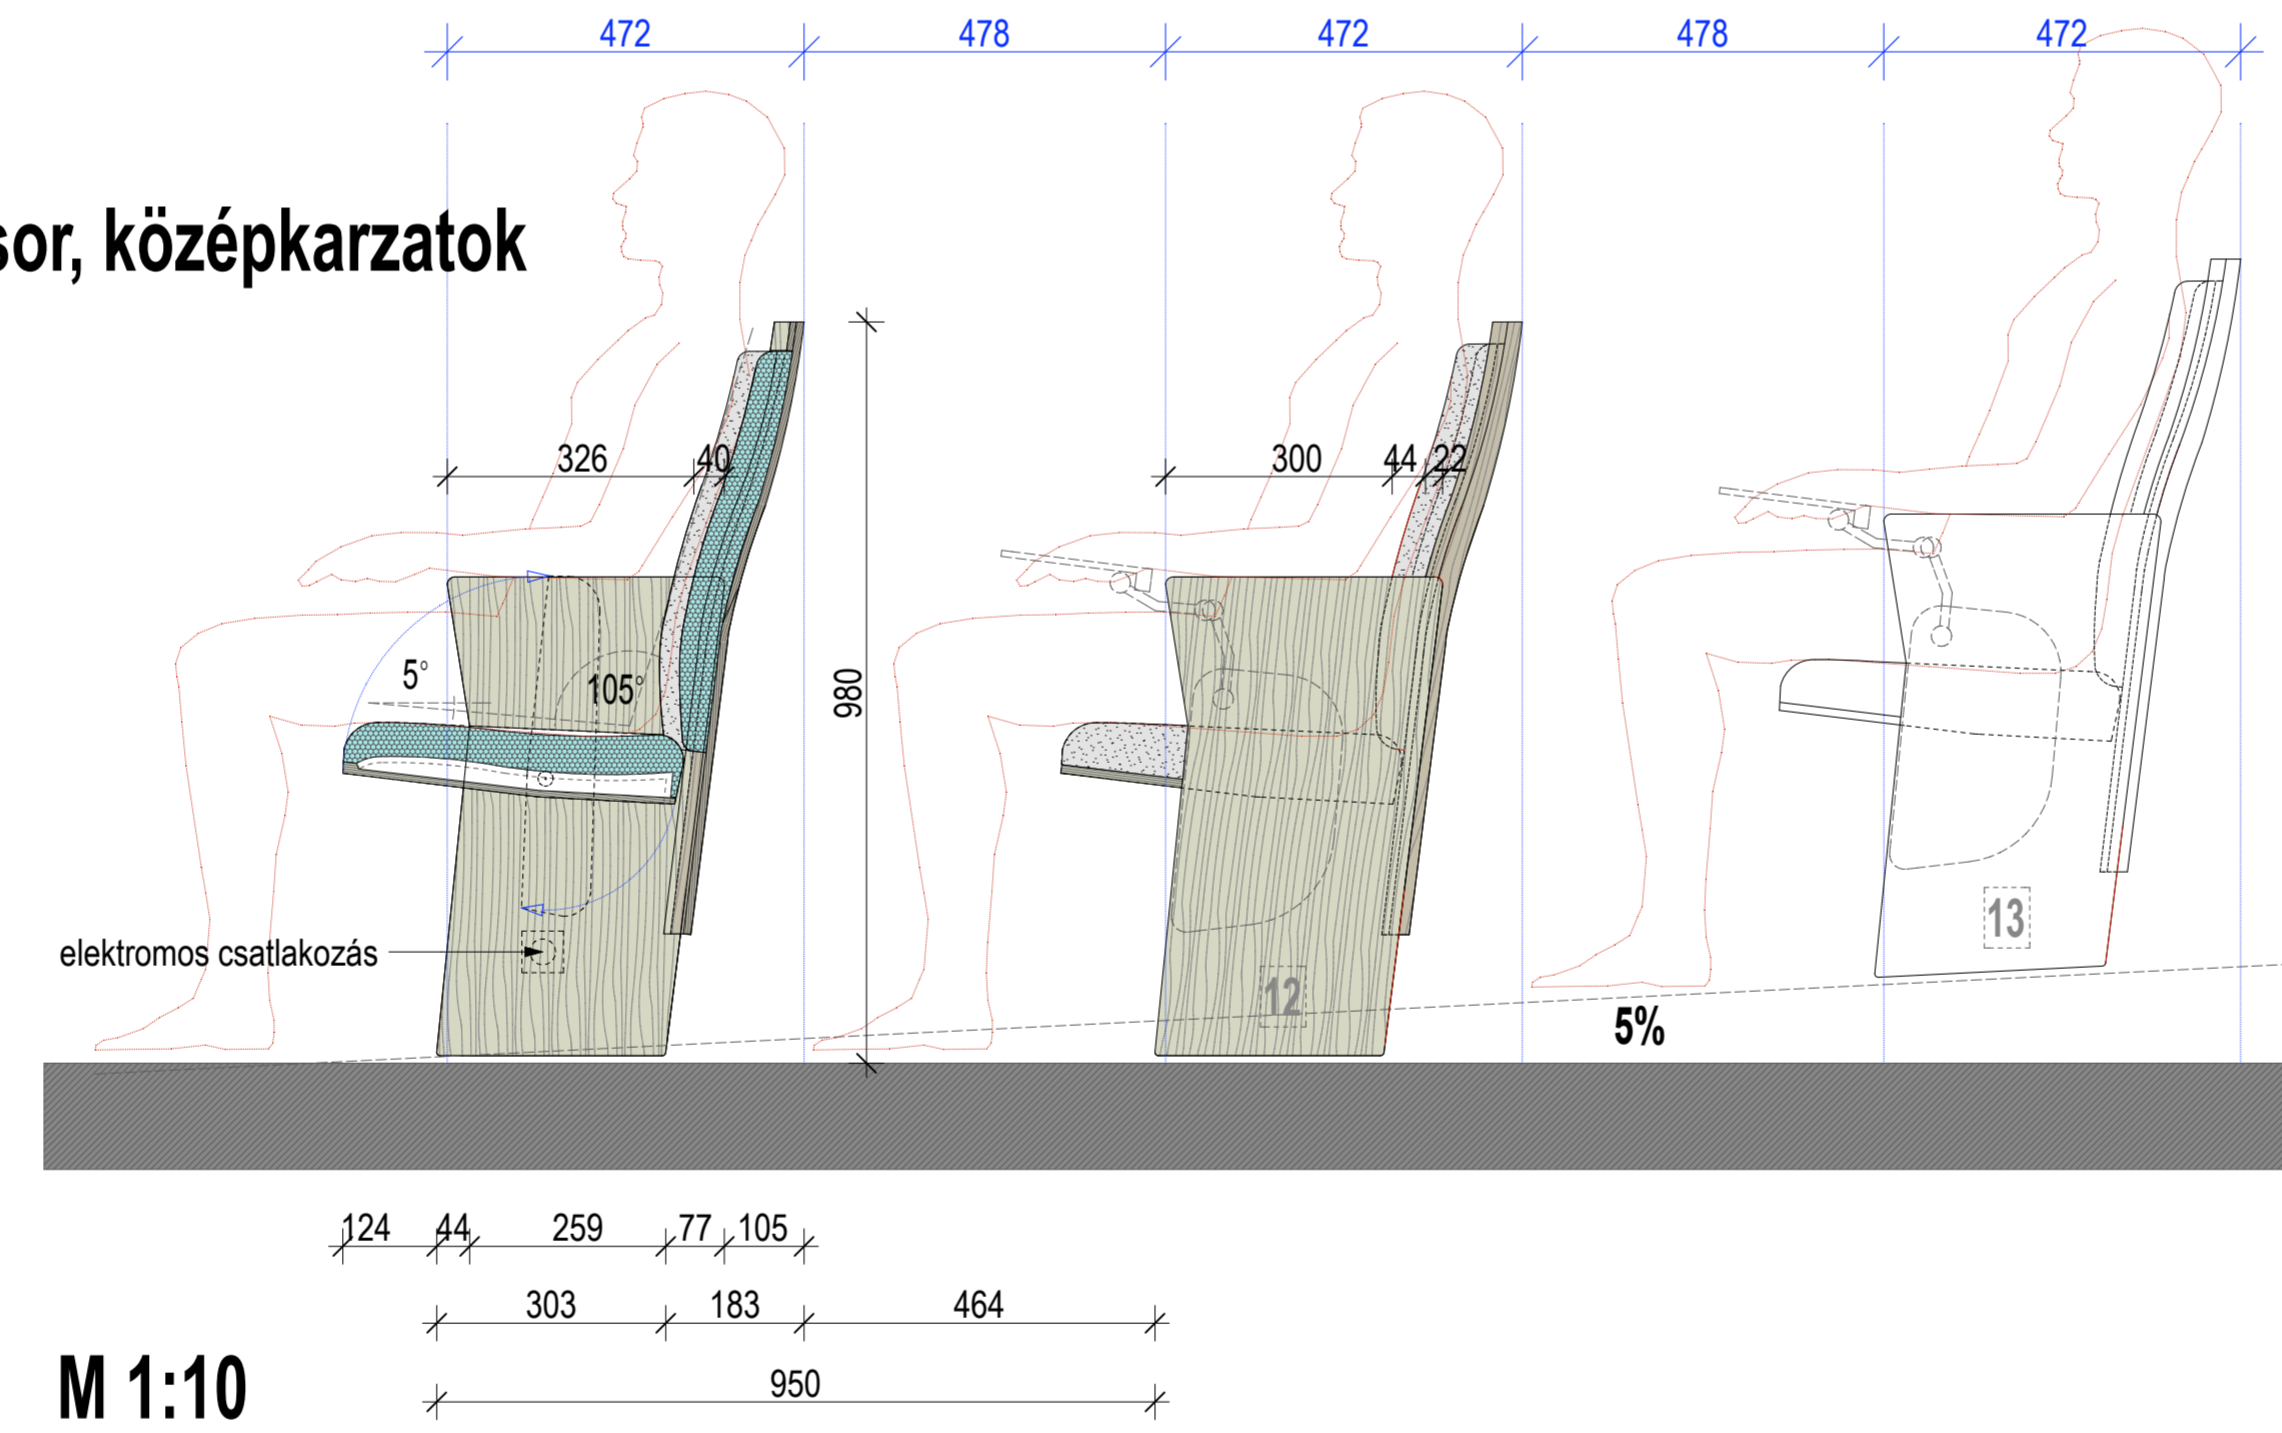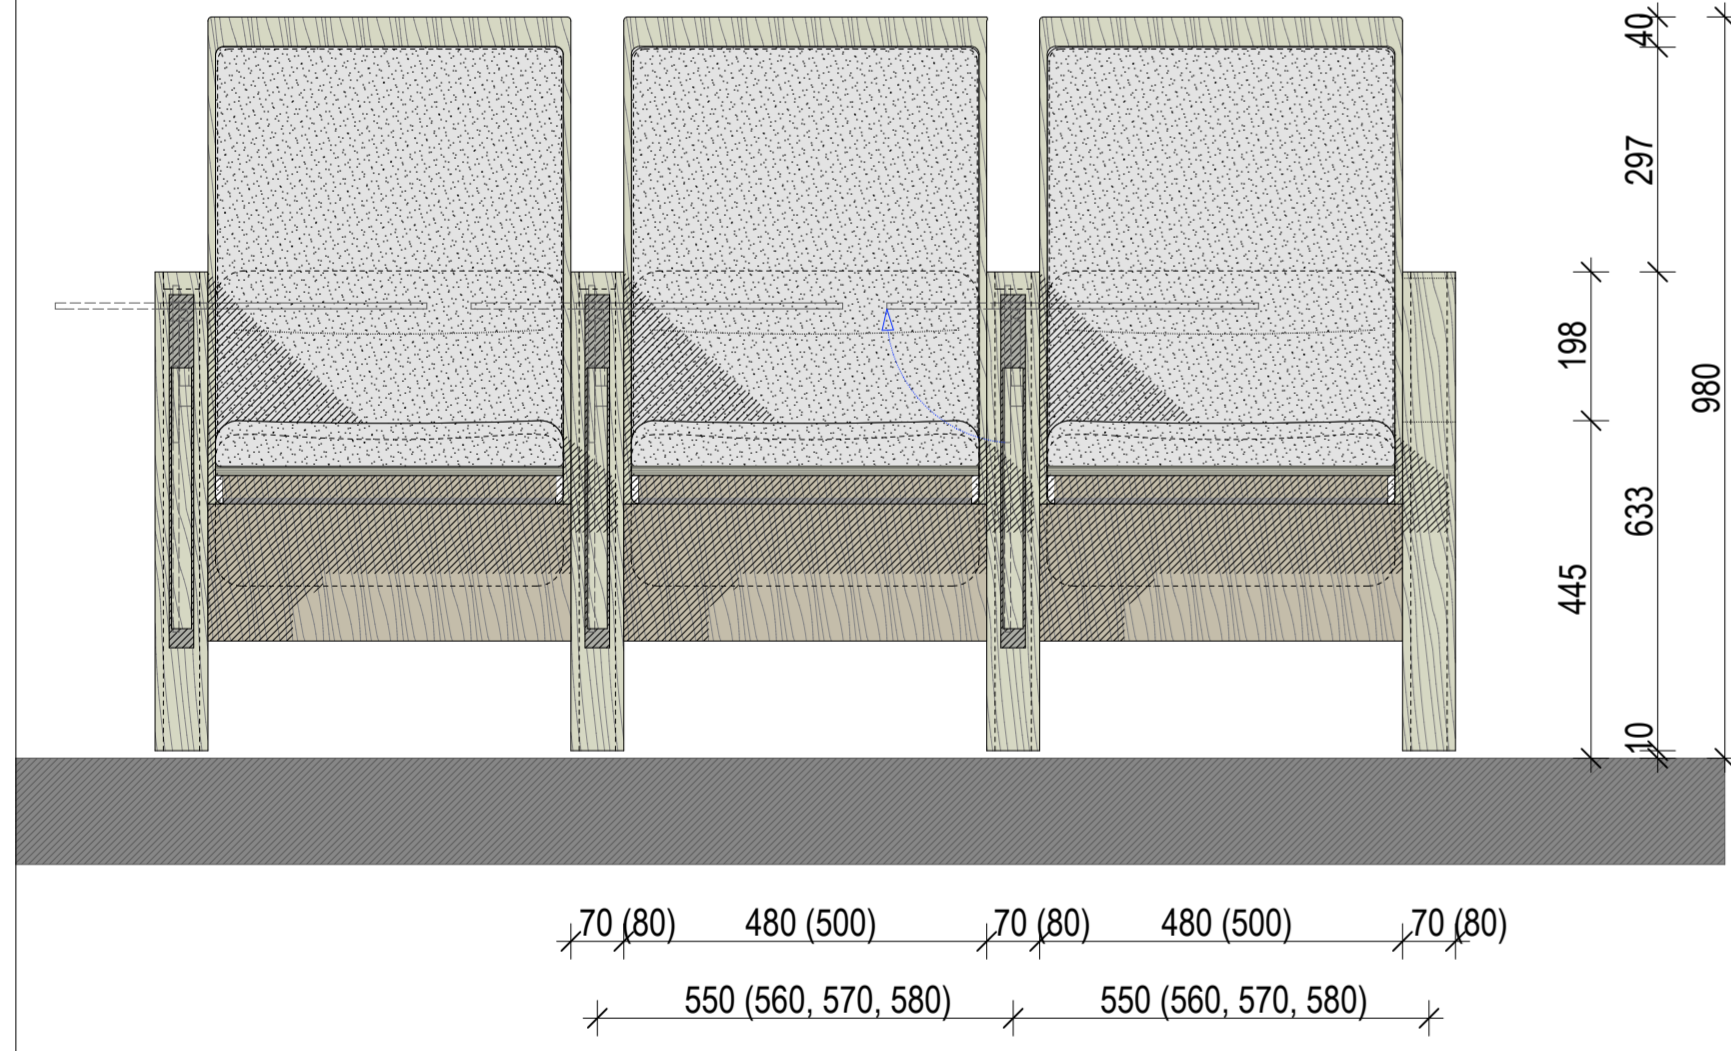

**4. önállóan beépített zsöllye / páholy 1 em. középkarzat, 2 em. díszpáholy**

