


a-a

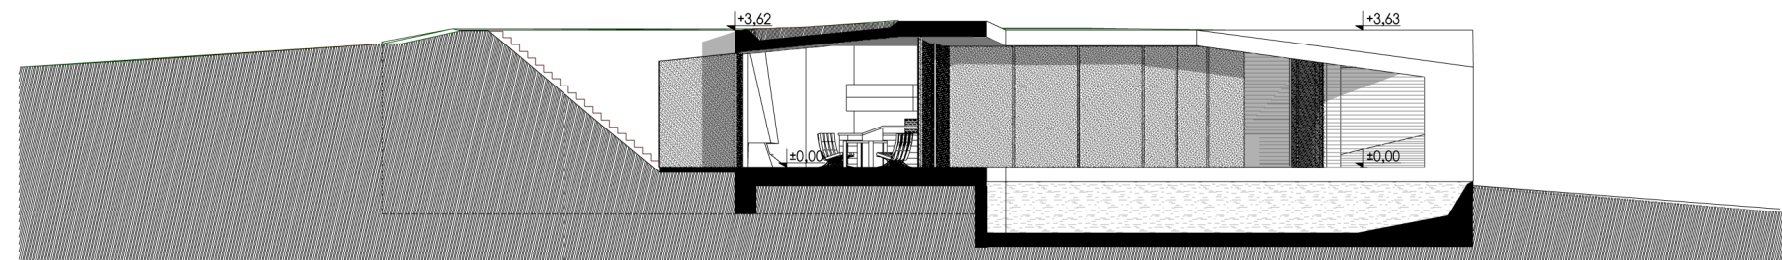

b-b

1. nappali	40,14 m ²
2. konyha	12,26 m ²
3. étkező-kandalló	38,28 m ²
4. fedett-nyitott terasz	66,59 m ² + 26,62 m ²
5. medence	
6. előtér-garderobe-tároló	10,24 m ² + 4,25 m ²
7. kamra	3,83 m ²
8. vendég mosdó	2,17 m ²
9. pellet tároló	0,77 m ²
10. kazán-mosókonyha	5,30 m ²
11. szoba	14,87 m ² + 13,17 m ²
12. fürdő	7,25 m ²
13. garderoobe-közlekedő	18,40 m ²
14. szülői háló	15,04 m ²
15. szülői fürdő	11,73 m ²
16. járható szekrény	3,13 m ²
17. átrium	
18. kétállásos garázs	25,34 m ²
19. kerti grill	
összesen	226,19 m ² + terasz

D-93693-30

itt fogunk lakni pályázat 20646/45 hrsz telek harsányilejtő kertváros

alaprjz m=1:200

metszetek m=1:200



iház