


keleti homlokzat

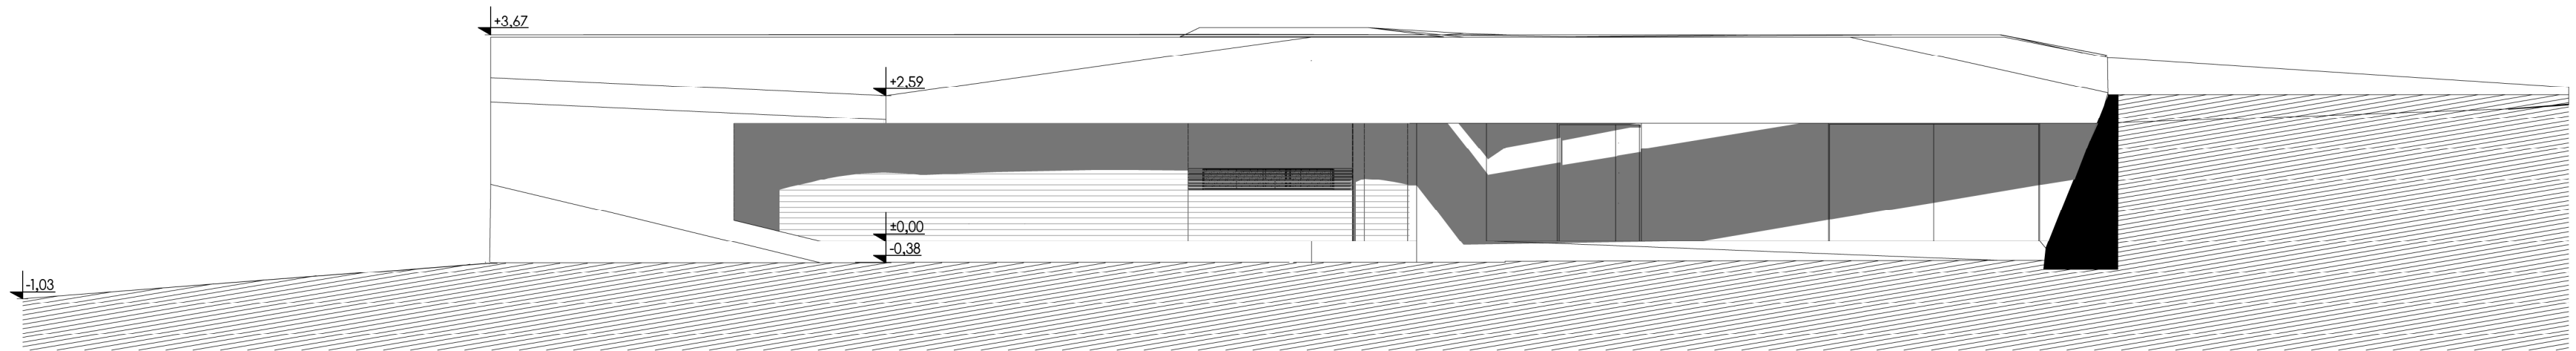

északi homlokzat

D-93693-30

itt fogunk lakni pályázat 20646/45 hrsz telek harsányilejtő kertváros

homlokzatok m=1:100

