



árnyékolás=hőcsapda
tél

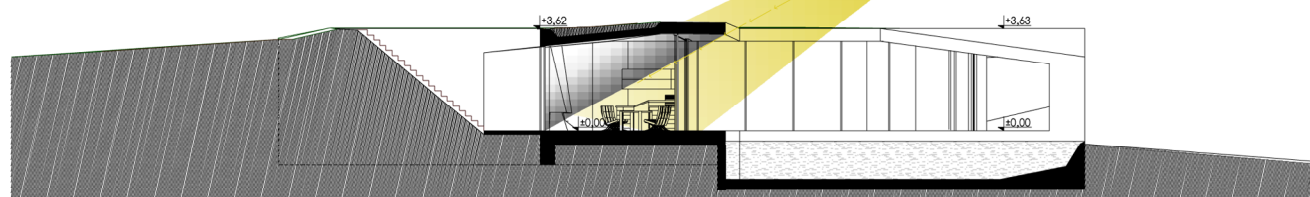


felülvilágító=fénycsapda,
szellőzés kürtőhatás kihasználásával

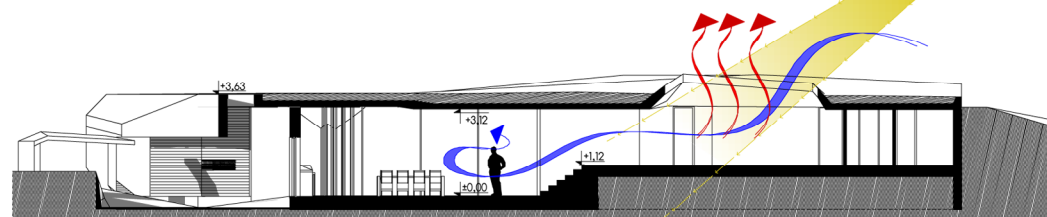


- i-ház** itt fogunk lakni
- ▲ **individuális** szolgáltatófüggetlen épületüzemeltetésre felkészített
 - ▲ **inkognitó** földben rejtőzködő épülettömeg, környezetbe illeszkedő tetőkialakítással.
 - ▲ **intelligens** épületüzemeltetési automatika


árnyékolás=napvédelem
nyár

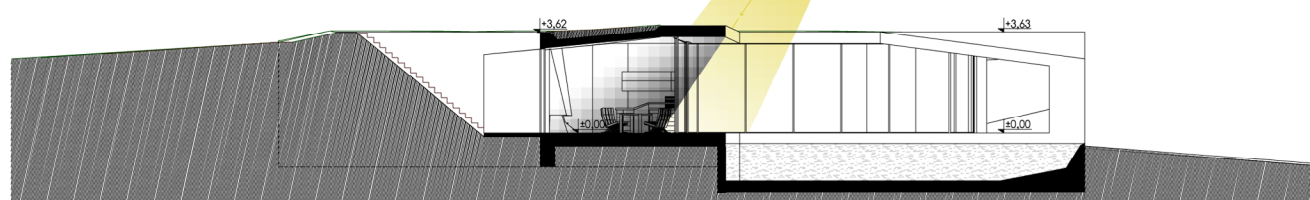


épület mögött földbe süllyesztett napkollektorok=
vizuálisan nem bántó kialakítás.
pellet-fa tüzelésű kazán, kiegészítve a nap-
kollektorok teljesítményével.
nyári hűtés: földkollektorral.

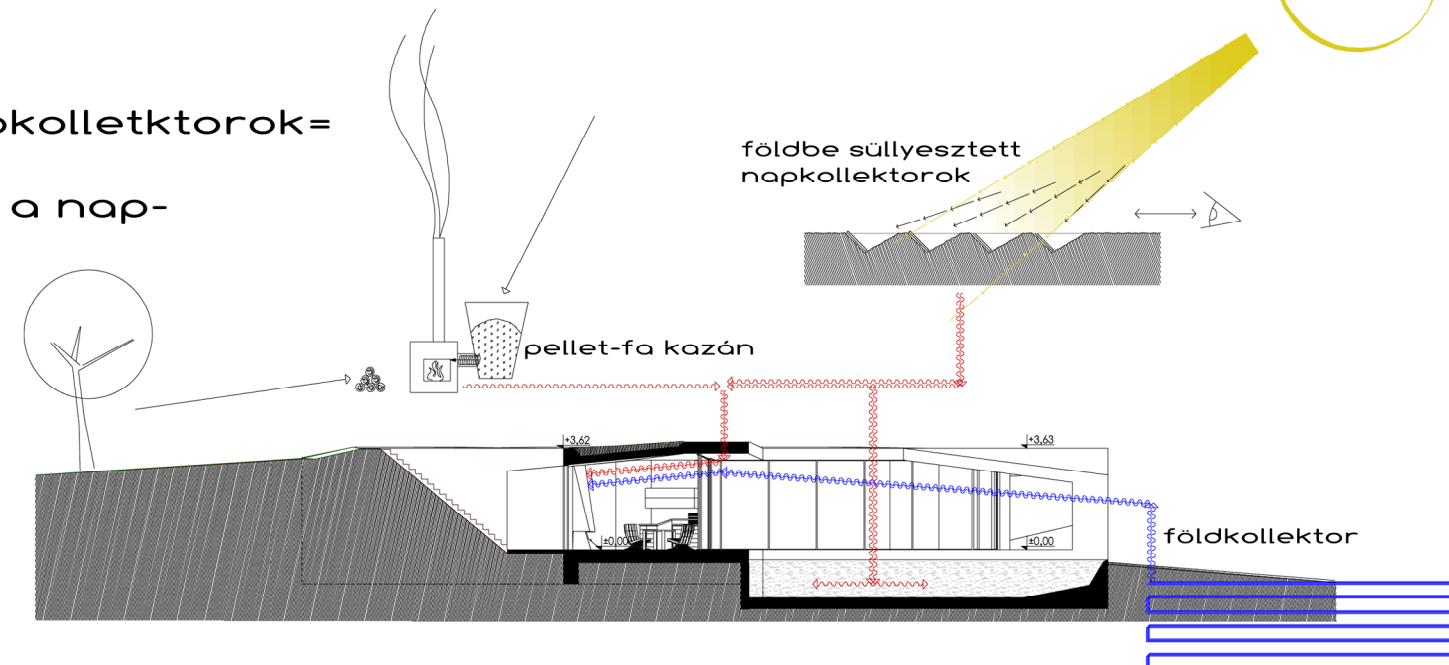

csapadékvíz ciszternába gyűjtése,
felhasználható öntözésre és szürke vízként

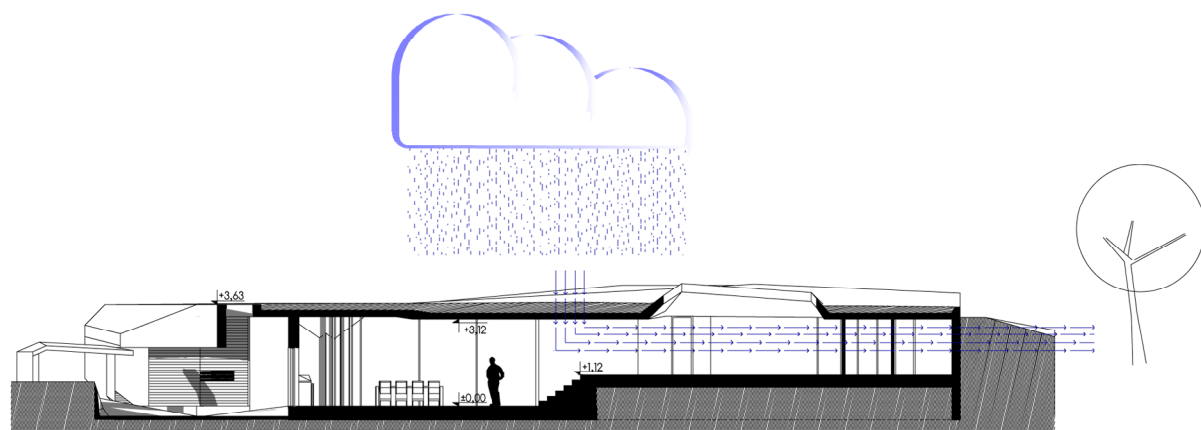

megfelelő hőérzet=
a zöldtetővel fedett földház és
a vízfelület jótékony hatása

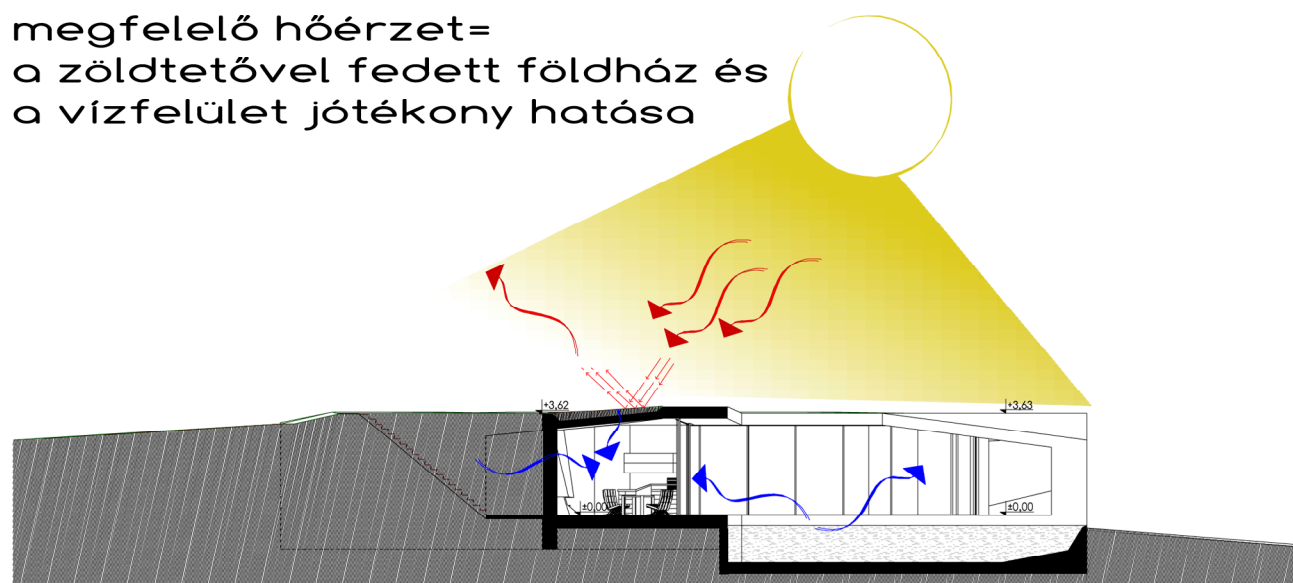

D-93693-30

itt fogunk lakni pályázat 20646/45 hrsz telek harsányilejtő kertváros

környezettudatos megoldások

