5. csp - födémkoporsó M1:5

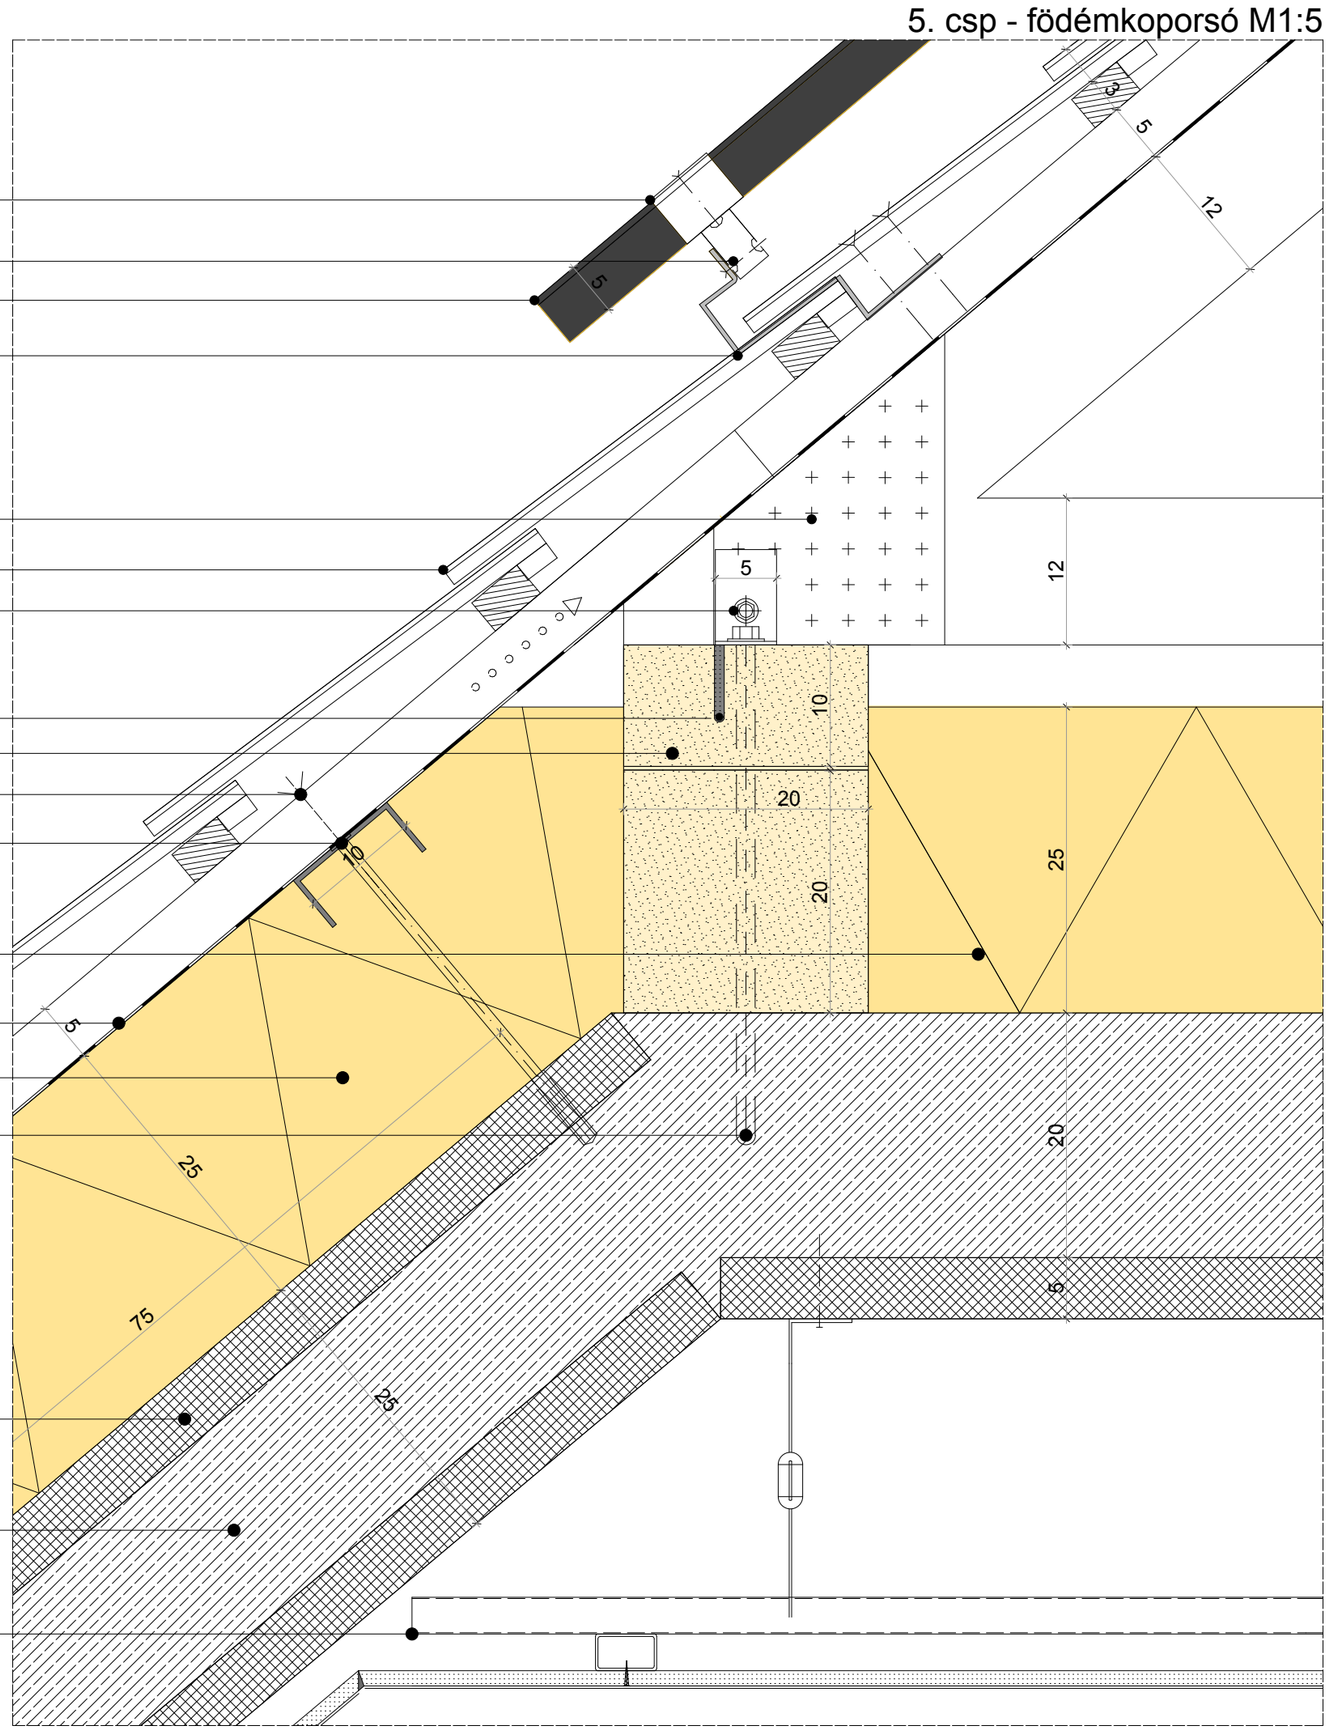
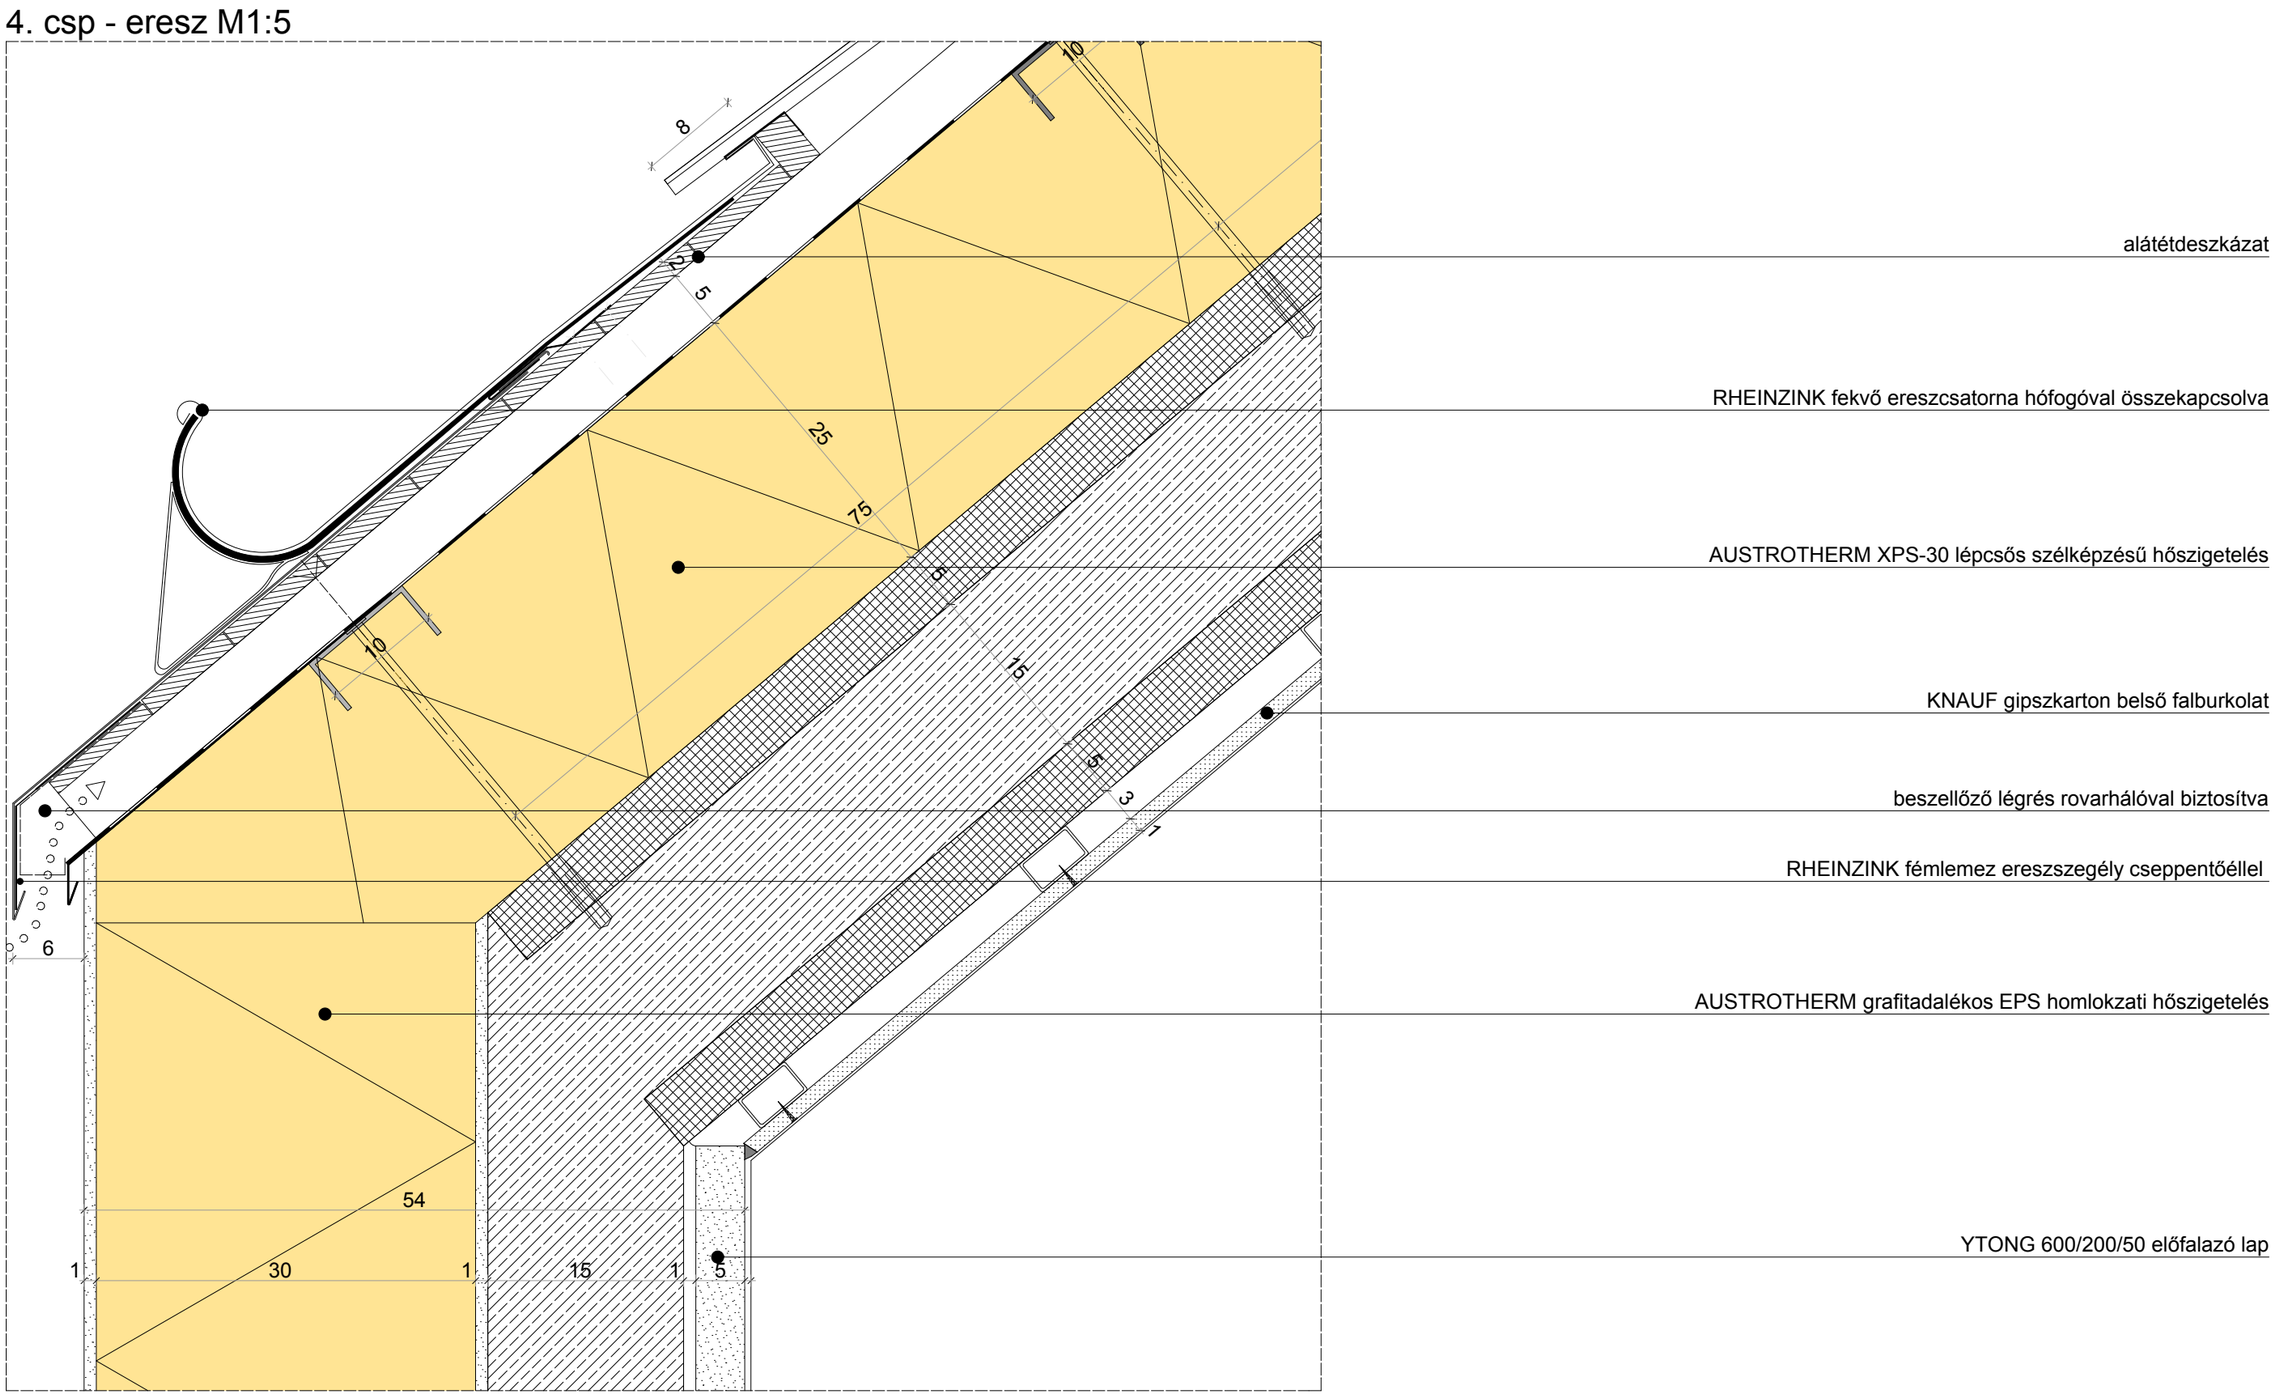
4. csp - eresz M1:5