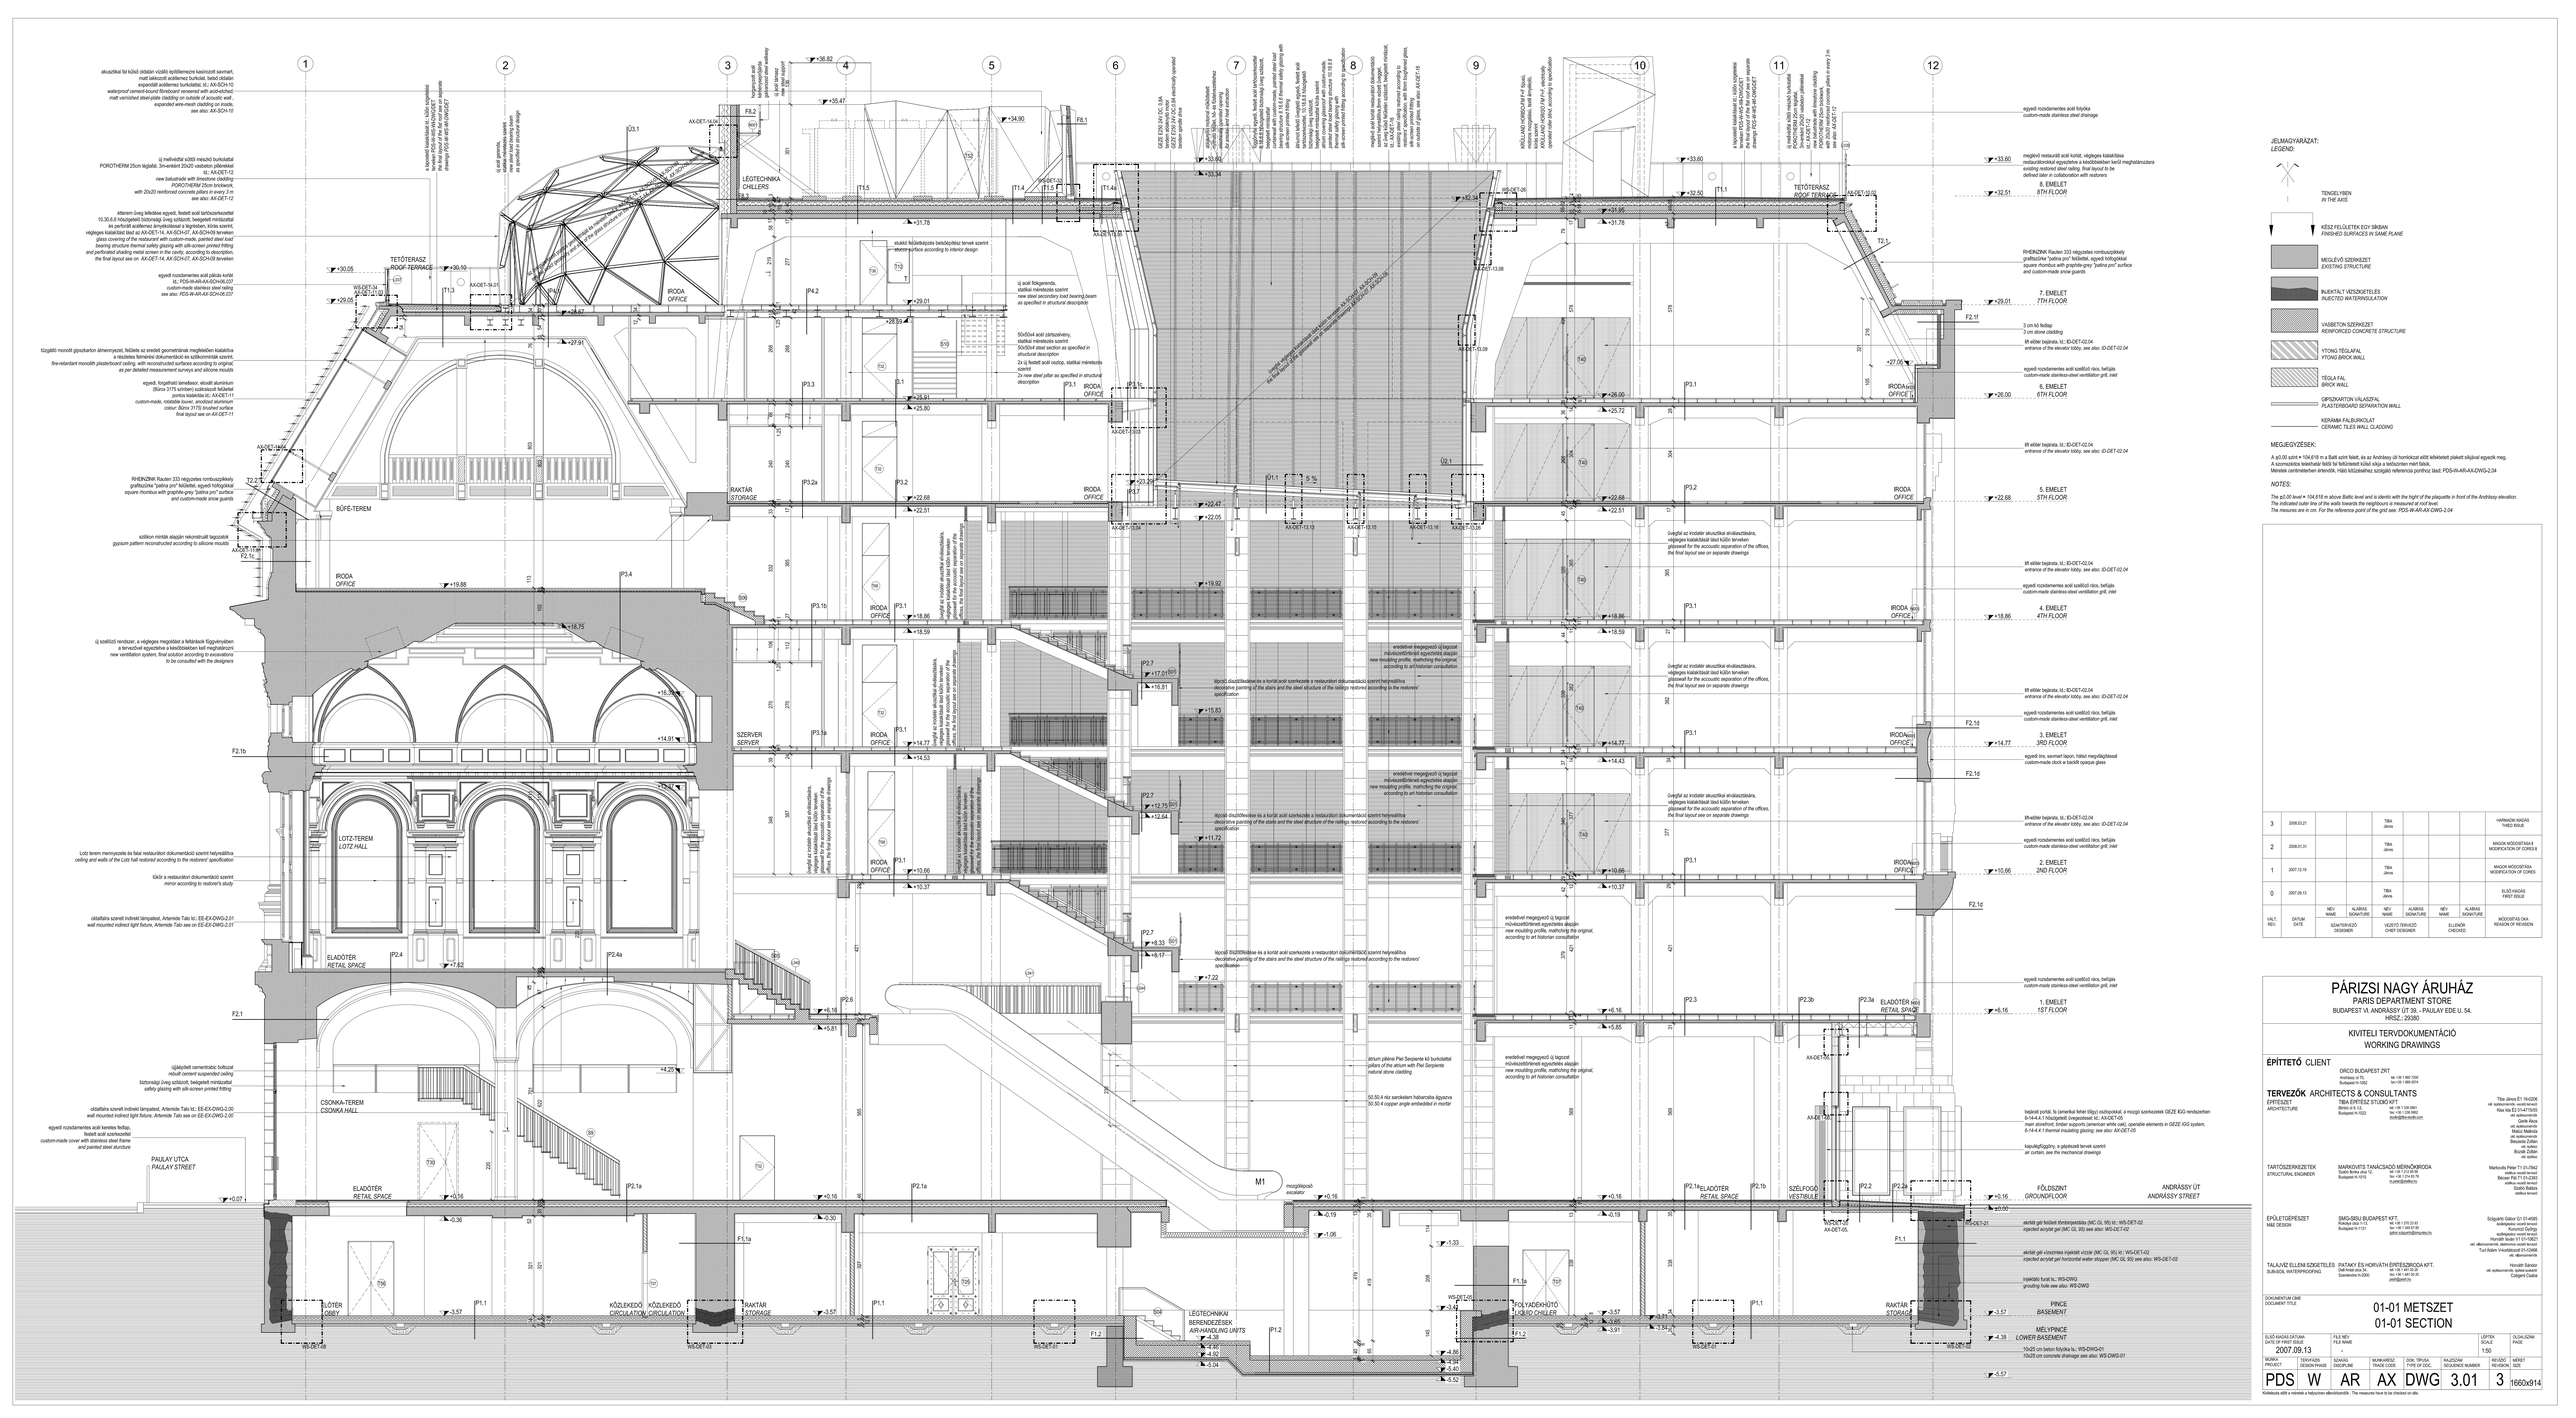

JELMAGYARÁZAT:
LEGEND:

TENGELYBEN
IN THE AXIS

KÉSZ FELÜLETEK EGY SÍKBAN
FINISHED SURFACES IN SAME PLANE

MEGLÉVŐ SZERKEZET
EXISTING STRUCTURE

INJEKTÁLT VÍZSZIGETELÉS
INJECTED WATERINSULATION

VASBETON SZERKEZET
REINFORCED CONCRETE STRUCTURE

YTONG TÉGLAFAL
YTONG BRICK WALL

TÉGLA FAL
BRICK WALL

GIPSZKARTON VÁLASZFAL
PLASTERBOARD SEPARATION WALL

KERÁMIA FALBURKOLAT
CERAMIC TILED WALL CLADDING

MEGJEGYZÉSEK:

A ±0,00 szint = 104,618 m a Balti szint felett, és az Andrássy út homlokzat előtt lévőkeletett pláket síljával egyezik meg.
A szomszédos telekhatár felől fal felăldrészét közé sávja a telkiszintre merí falsík.
Minitek csatlmaszlsen elvenzők. Hiáh kiűzésekhez szolgáló referencia pontkuz lásd: PDS-WI-AR-AX-DWG-2.04

NOTES:

The ±0.00 level = 104,618 m above Baltic level and is identic with the hight of the plaquette in front of the Andrássy elevation.
The indicated outer line of the walls towards the neighbours is measured at roof level.
The measures are in cm. For the reference point of the grid see PDS-WI-AR-AX-DWG-2.04

3	2008.03.21			TIBA Jávra				HARMADIK KIADÁS THIRD ISSUE
2	2008.01.31			TIBA Jávra				MÁSODK MÓDOSÍTÁSOK A MODIFICATION OF CORES II
1	2007.12.19			TIBA Jávra				MÁSODK MÓDOSÍTÁSOK MODIFICATION OF CORES
0	2007.09.13			TIBA Jávra				ELSŐ KIADÁS FIRST ISSUE
VÁLT. REV.	DÁTUM/ DATE	NÉV/ NAME	ALÁÍRÁS/ SIGNATURE	NÉV/ NAME	ALÁÍRÁS/ SIGNATURE	NÉV/ NAME	ALÁÍRÁS/ SIGNATURE	MÓDOSÍTÁS OKA/ REASON OF REVISION
		SZAKTERVEZŐ/ DESIGNER		VEZETŐ TERVEZŐ/ CHIEF DESIGNER		ELLENŐR/ CHECKED		

PÁRIZSI NAGY ÁRUHÁZ
PARIS DEPARTMENT STORE
BUDAPEST VI. ANDRÁSSY ÚT 39. - PAULAY EDE U. 54.
HRSZ.: 29380

KIVITELI TERVDOKUMENTÁCIÓ
WORKING DRAWINGS

ÉPÍTTETŐ CLIENT
ORCO BUDAPEST ZRT
Andrássy út 75. tel: +36 1 880 1200
Budapest H-1062 fax:+36 1 889 0915

TERVEZŐK ARCHITECTS & CONSULTANTS

ÉPÍTÉSZET ARCHITECTURE	TIBA ÉPÍTÉSZ STÚDIÓ KFT. Bimbó út 6. I/3. Budapest H-1022	tel: +36 1 336 0661 fax: +36 1 336 0662 studio@tiba-studio.com
		Tiba Jávra É1-16-2006 okl. építészmérnök, kamarai tag Klas Ida É2-01-4715/05 okl. építészmérnök Gerle Ibolya okl. építészmérnök Makó Makovitz okl. építészmérnök Bacsa Bálint okl. építész Bozsik Zoltán okl. építész
TARTÓSZERKEZETEK STRUCTURAL ENGINEER	MARKOVITS TANÁCSADÓ MÉRNÖKIRODA Ajtósi Dürer sor 19. Budapest H-1015	tel: +36 1 212 30 84 fax: +36 1 214 01 76 h.ymk@telfire.hu	Markovits Péter T1 01-0342 okl. építő-építész Becser Pál T1 01-2393 okl. építőmérnök Tolnai Balázs szakos tervező
ÉPÜLETGÉPÉSZET MAE DESIGN	SMG-SIBU BUDAPEST KFT. Rómaifürdő u. 9. Budapest H-1031	tel: +36 1 370 33 83 fax: +36 1 387 87 86 gábor.sziporin@smg-sibu.hu	Szilgyártó Gábor G1 01-46385 szakmai tervező, szakértő Kunyovszki György szakértői engedélyes tervező Dr. Kovács Ferenc T1 01-20000 okl. villamosmérnök, villamos szakértő tervező Turi Ádám V-szakképzett 01-12466 okl. villamosmérnök
TALAJVÍZ ELLENI SZIGETELÉS SUBSOIL WATERPROOFING	PATAKY ÉS HORVÁTH ÉPÍTÉSZIRODA KFT. Dalí Antal utca 3/a. Szentendre H-2000	tel: +36 1 481 30 26 fax: +36 1 481 30 26 pmt@pmt.hu	Horváth Sándor okl. építészmérnök, szakos szakértő Csépányi Csaba

DOKUMENTUM CÍME/ DOCUMENT TITLE	01-01 METSZET 01-01 SECTION						
ELSŐ KIADÁS DÁTUMA/ DATE OF FIRST ISSUE	FILE NÉV/ FILE NAME					LÉPTÉK/ SCALE	OLDALSZÁM/ PAGE
2007.09.13	-					1:50	
MUNKA/ PROJECT	TERVFÁZIS/ DESIGN PHASE	SZAKÁG/ DISCIPLINE	MUNKARÉSZ/ TRADE CODE	DOK. TÍPUSA/ TYPE OF DOC.	RAJZSZÁM/ SEQUENCE NUMBER	REVIZIÓ/ REVISION	MÉRET/ SIZE
PDS	W	AR	AX	DWG	3.01	3	1660x914

Kivitelezés előtt a méretek a helyszínen ellenőrizendők. / The measures have to be checked on site.