


- R1**
- 3 cm hasított szűrkeandezít kőlap tetőfedés, vízszintesen rakva
 - 8" tetőhajlásszóggel
 - >1 cm ágyazó habarcsréteg (Ø1.4 cm)
 - 2 rtg Aquaflin-2K kétkomponensű, rugalmas vízszigetelő cementhabarcs
 - 10 cm vízálló vasbeton kéreg
 - 1 rtg elválasztó filc
 - 14 cm Wood fibre(Pavatex) farost hőszigetelő lemez
 - 1 rtg párazáró műanyag fólia
 - 39 cm Wood fibre(Pavatex) farost hőszigetelő lemez
 - 1 rtg bubble deck rendszerű vasbeton földemlemez Ø 30 tértöltős műanyag labdákkal
 - 1 rtg SikaTop 106 ElastoCem felületkezelés

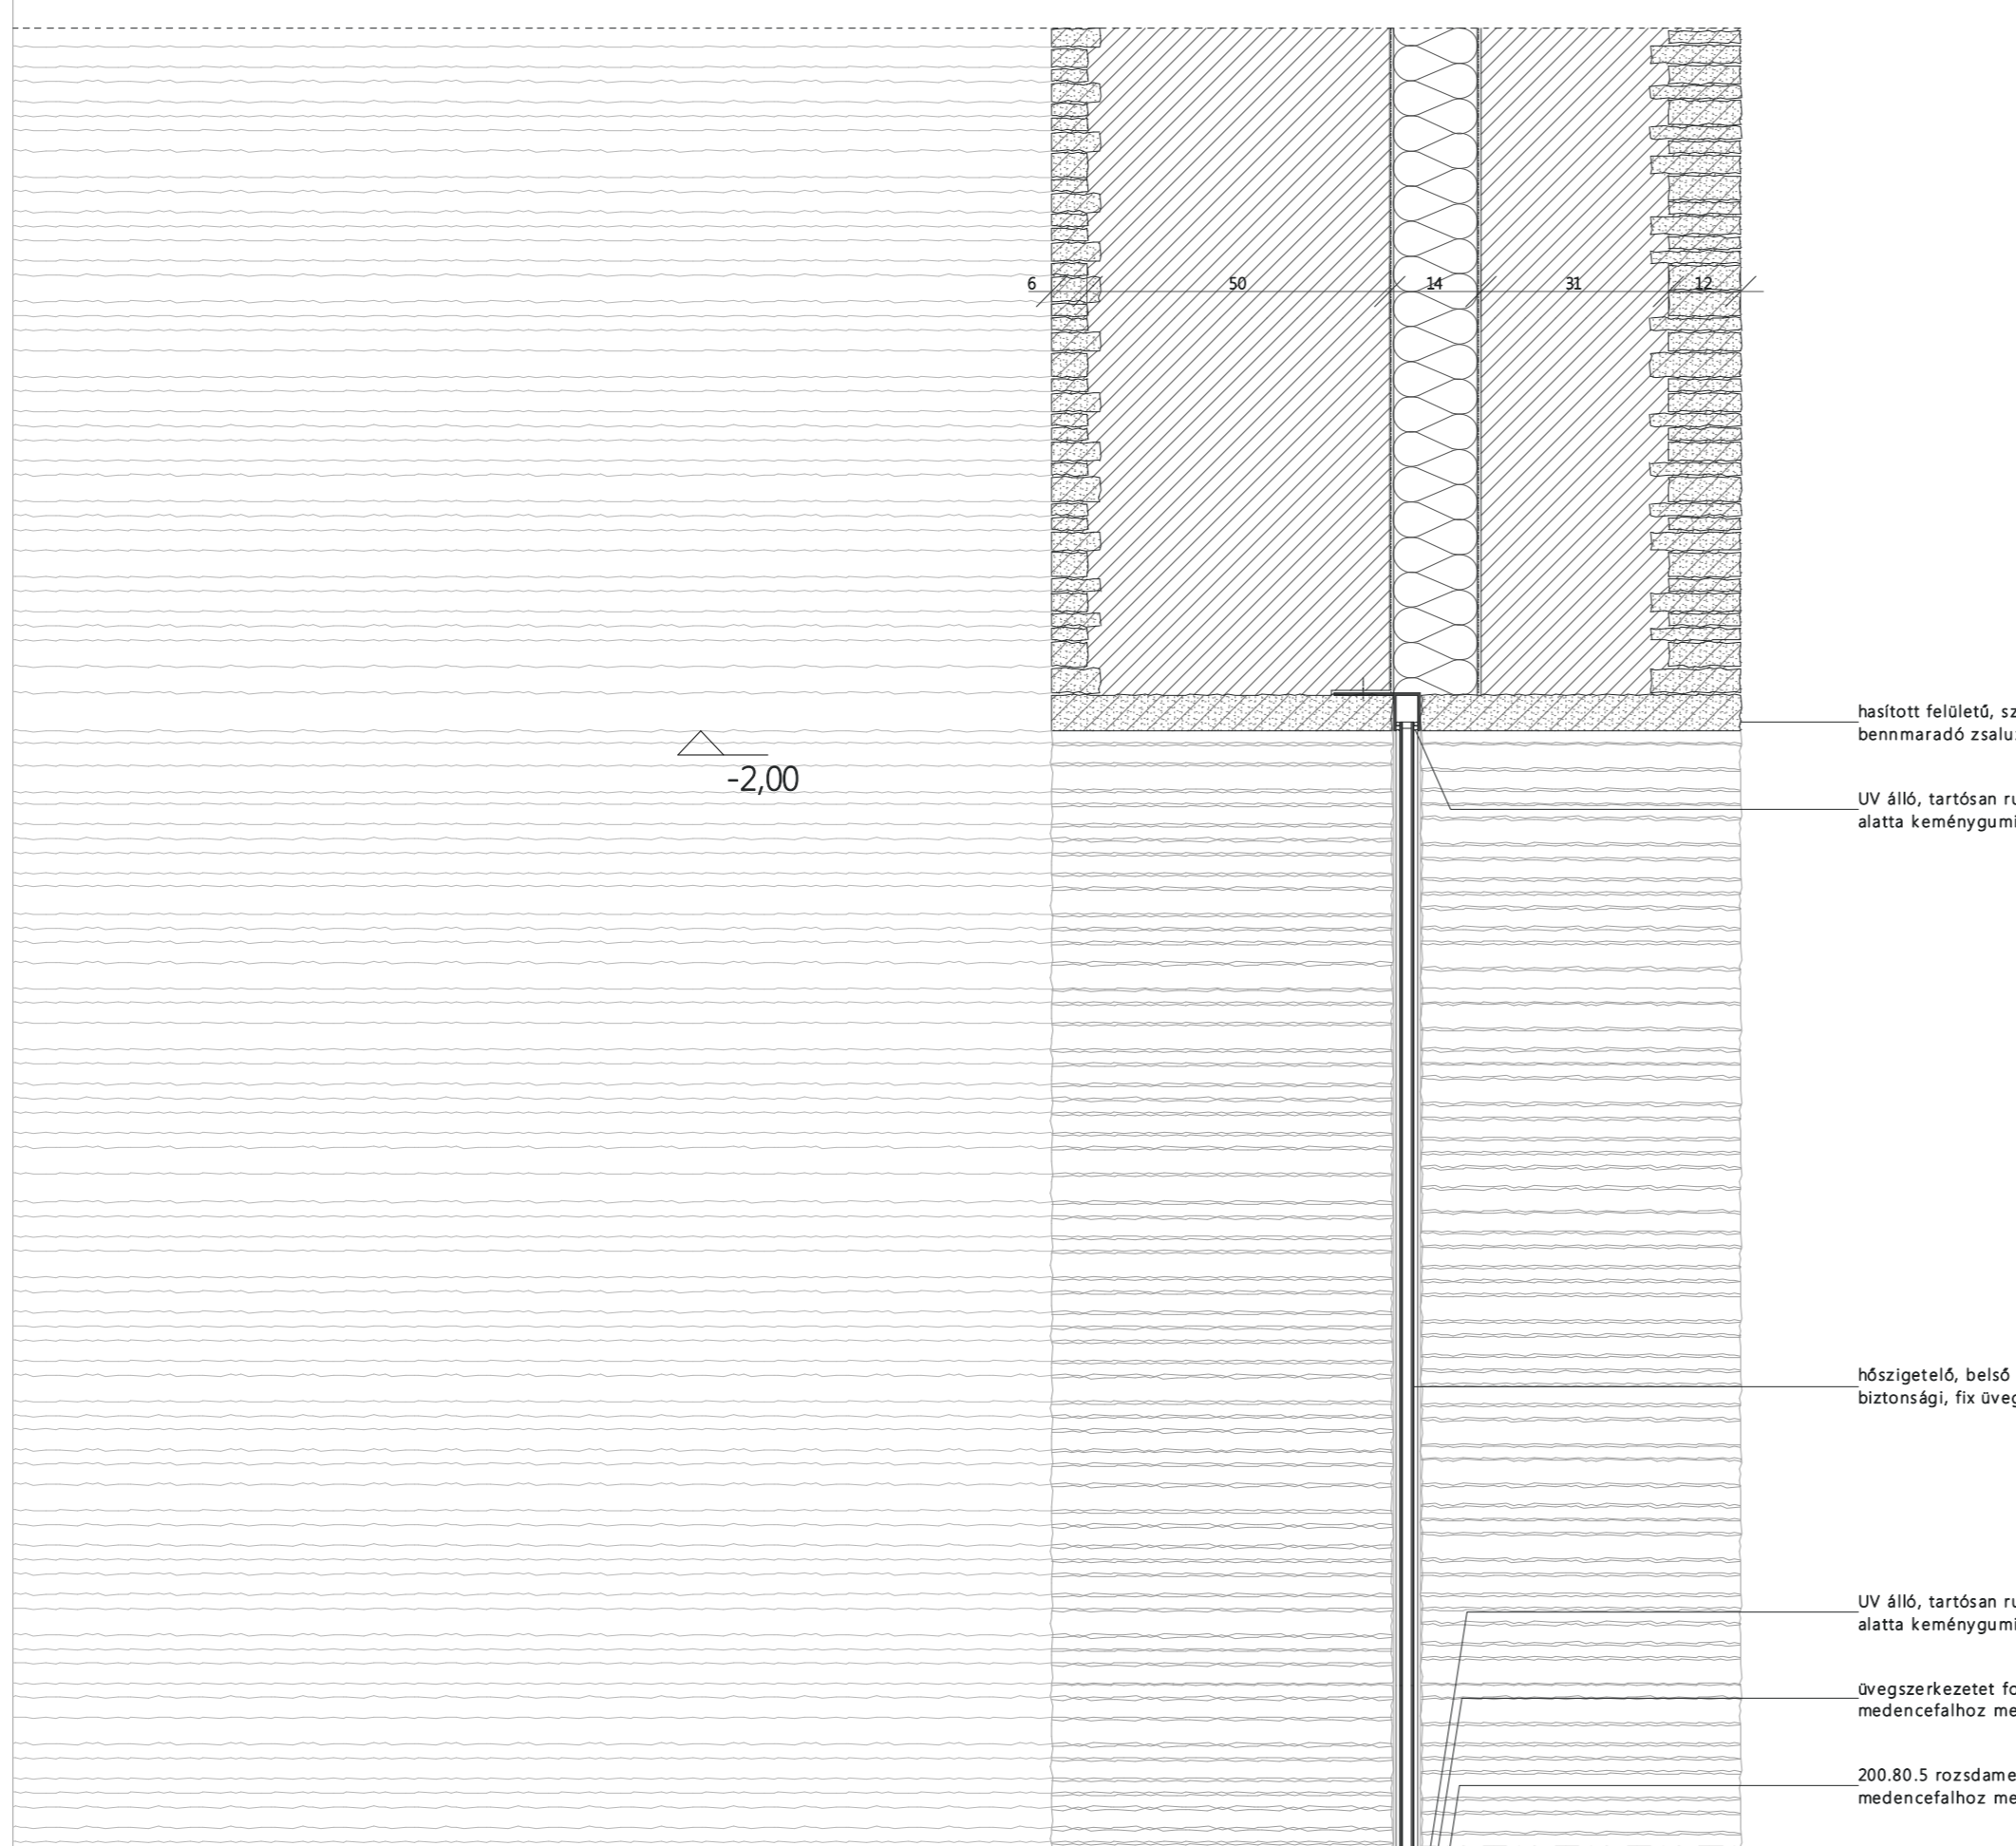

- R2**
- 6 cm csiszolt felületű, hasított szűrkeandezít kőlap burkolat, bennteremtő zsuzuzatként alkalmazva
 - >25 cm vasbeton falazat
 - 1 rtg párazáró műanyag fólia
 - 14 cm Wood fibre(Pavatex) farost hőszigetelő lemez
 - 1 rtg elválasztó filc
 - >15 cm vízálló vasbeton falazat
 - hasított szűrkeandezít kőlap burkolat, bennteremtő zsuzuzatként alkalmazva

- R3**
- 2 cm csiszolt felületű, hasított szűrkeandezít kőlap burkolat
 - 1 rtg Mapei Keraflex cementkötésű ragasztóhabarcs
 - 2 rtg Mapelastic kétkomponensű, víznyomásálló szigetelés
 - 5 mm Nivoplan kiegyenlítő habarcs
 - >25 cm vízálló vasbeton medencefal
 - 3 cm Austrotherm XPS 30 zártcellás hőszigetelő lemez (dilatáció)
 - 25 cm vasbeton falazat
 - 1 rtg párazáró műanyag fólia
 - 8 cm Austrotherm XPS 30 zártcellás hőszigetelő lemez
 - 17 cm vízálló vasbeton falazat
 - 1 rtg Pormex Rapid kellőstés
 - 1 rtg Elastovill E-G 4F/K bit. vízszigetelés
 - 1 rtg átfedésekénél lángolvasztással rögzítve
 - 1 rtg Elastovill E-PV 4F/K bit. vízszigetelés teljes felületen lángolvasztással rögzítve
 - 3 cm Austrotherm XPS 30 zártcellás hőszigetelő lemez (dilatáció)
 - 25 cm vízálló vasbeton medencefal
 - 5 mm Nivoplan kiegyenlítő habarcs
 - 2 rtg Mapelastic kétkomponensű, víznyomásálló szigetelés
 - 1 rtg Mapei Keraflex cementkötésű ragasztóhabarcs
 - 2 cm csiszolt felületű, hasított szűrkeandezít kőlap burkolat

- R4**
- 5 mm Deep-glass övegmozsák burkolat (galambszürke)
 - 1 rtg Mapei Keraflex cementkötésű ragasztóhabarcs
 - 2 rtg Mapelastic kétkomponensű, víznyomásálló szigetelés
 - >8 mm Nivoplan kiegyenlítő habarcs-lejtést adó rtg
 - 25 cm vízálló vasbeton medencefenékilemez
 - 10 cm vasalt aljzat, C12 minőség
 - 15 cm homokos kavics feltöltés, tömörítve
 - termett talaj

- R5**
- 1 rtg SikaFloor 2530 W epoxigyanta kötésű felületkezelés
 - 8 cm simított betonaljzat
 - 1 rtg technológiai PE fólia
 - 2 cm Wood fibre(Pavaboard) farost hőszigetelő lemez
 - 25 cm vasbeton lemezalap
 - 3 cm szerelőbeton
 - 2 rtg poliétlen fólia védőrtg
 - 1 rtg Elastovill E-PV 4F/K bit. vízszigetelés teljes felületen lángolvasztással rögzítve
 - 1 rtg Elastovill E-G 4F/K bit. vízszigetelés átfedésekénél lángolvasztással rögzítve
 - 1 rtg Pormex Rapid kellőstés
 - 10 cm betonaljzat, C12 minőség
 - 15 cm homokos kavics feltöltés, tömörítve
 - termett talaj

