



A.A ▲

B.B ▲

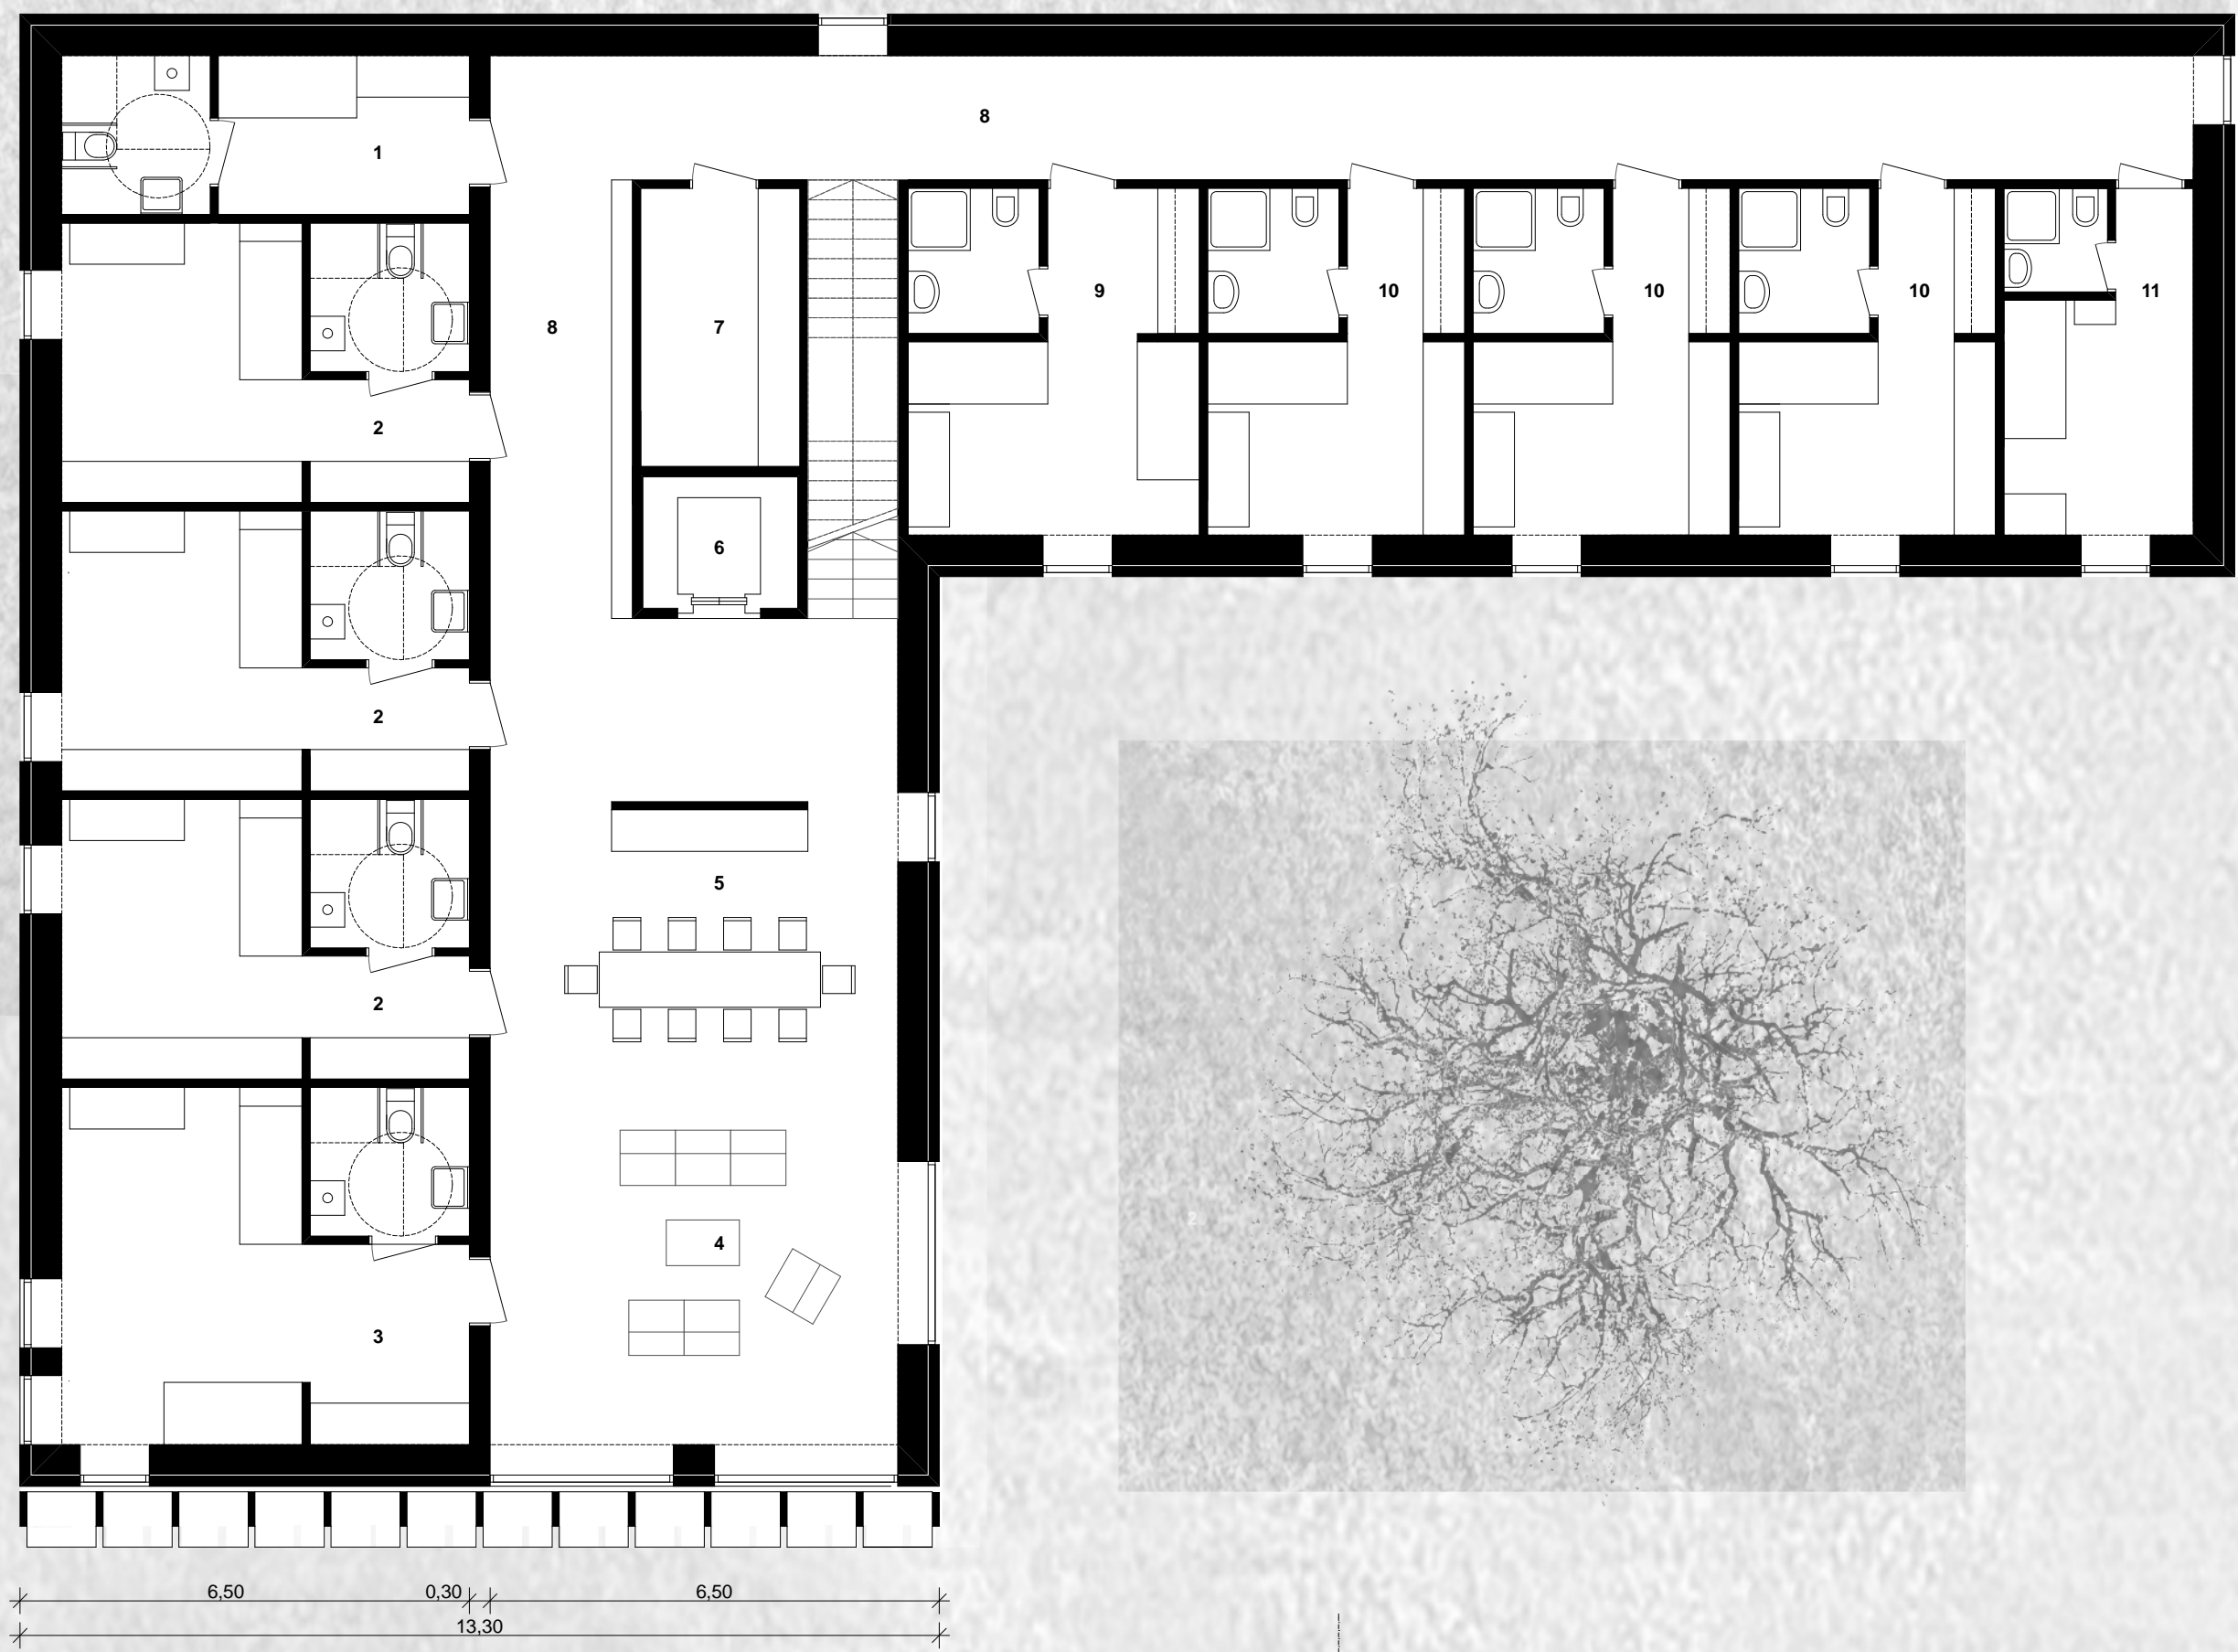

C.C ▲

C.C ▲

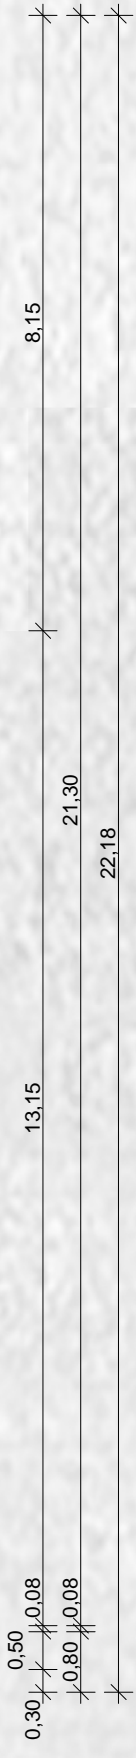

- 01_akadálymentes vendégszoba zuhanyzóval lakóotthon
- 02_akadálymentes 1 ágys lakóegység lakóotthon
- 03_akadálymentes 2 ágys lakóegység lakóotthon
- 04_nappali lakóotthon
- 05_konyha lakóotthon
- 06_lift
- 07_mosókonyha
- 08_közleked folyosó
- 09_hagyományos 2 ágys lakóegység lakóotthon
- 10_hagyományos 1 ágys lakóegység lakóotthon
- 11_hagyományos vendégszoba lakóotthon



NeM_ADoM_FeL_ALaPiTVány
'KAPOCS' sérült emberek számára
PASSÍVHÁZ LAKÓOTTHON

EMELETI ALPRAJZ M:1:100