


A.A

B.B

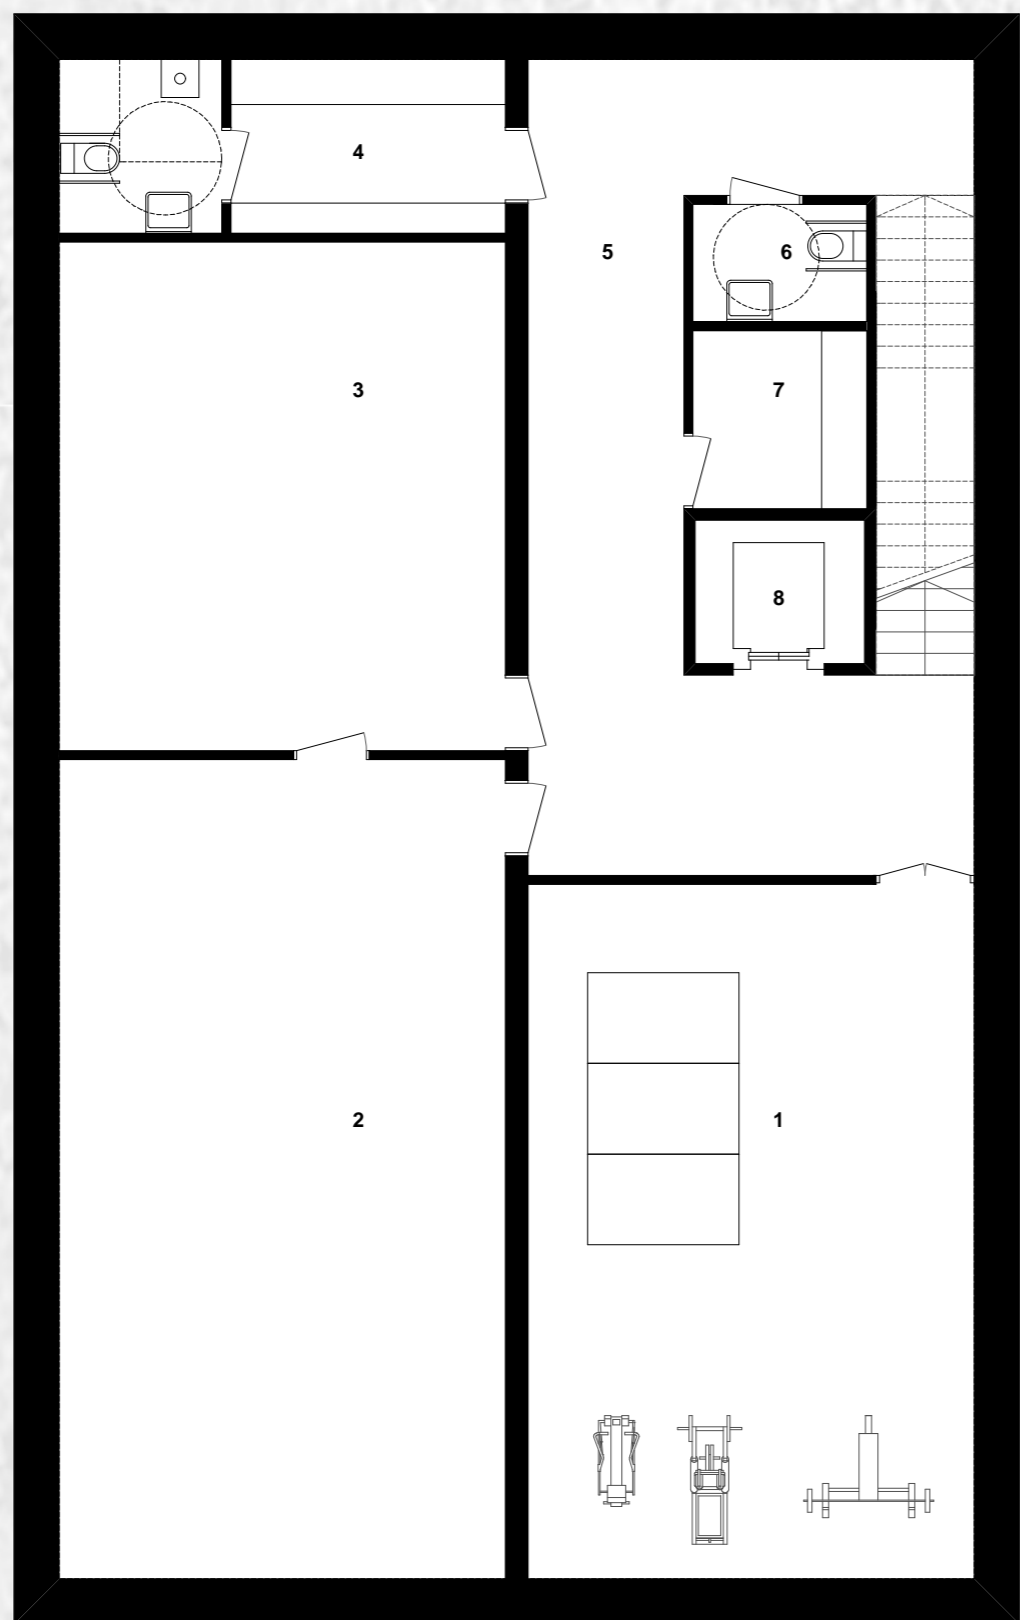

21.30

6.50

0.30

13.30

6.50

C.C

C.C

- 01_kialakítható konditerem - tornaszoba
- 02_kialakítható próbaterem
- 03_kialakítható stúdió
- 04_mozgássérült öltöz
- 05_közleked
- 06_mozgássérült wc
- 07_tároló
- 08_lift

A.A

B.B



NeM_ADoM_FeL_ALaPITVány
'KAPOCS'
 sérült_emberek_száma
PASSÍVHÁZ LAKÓOTTHON