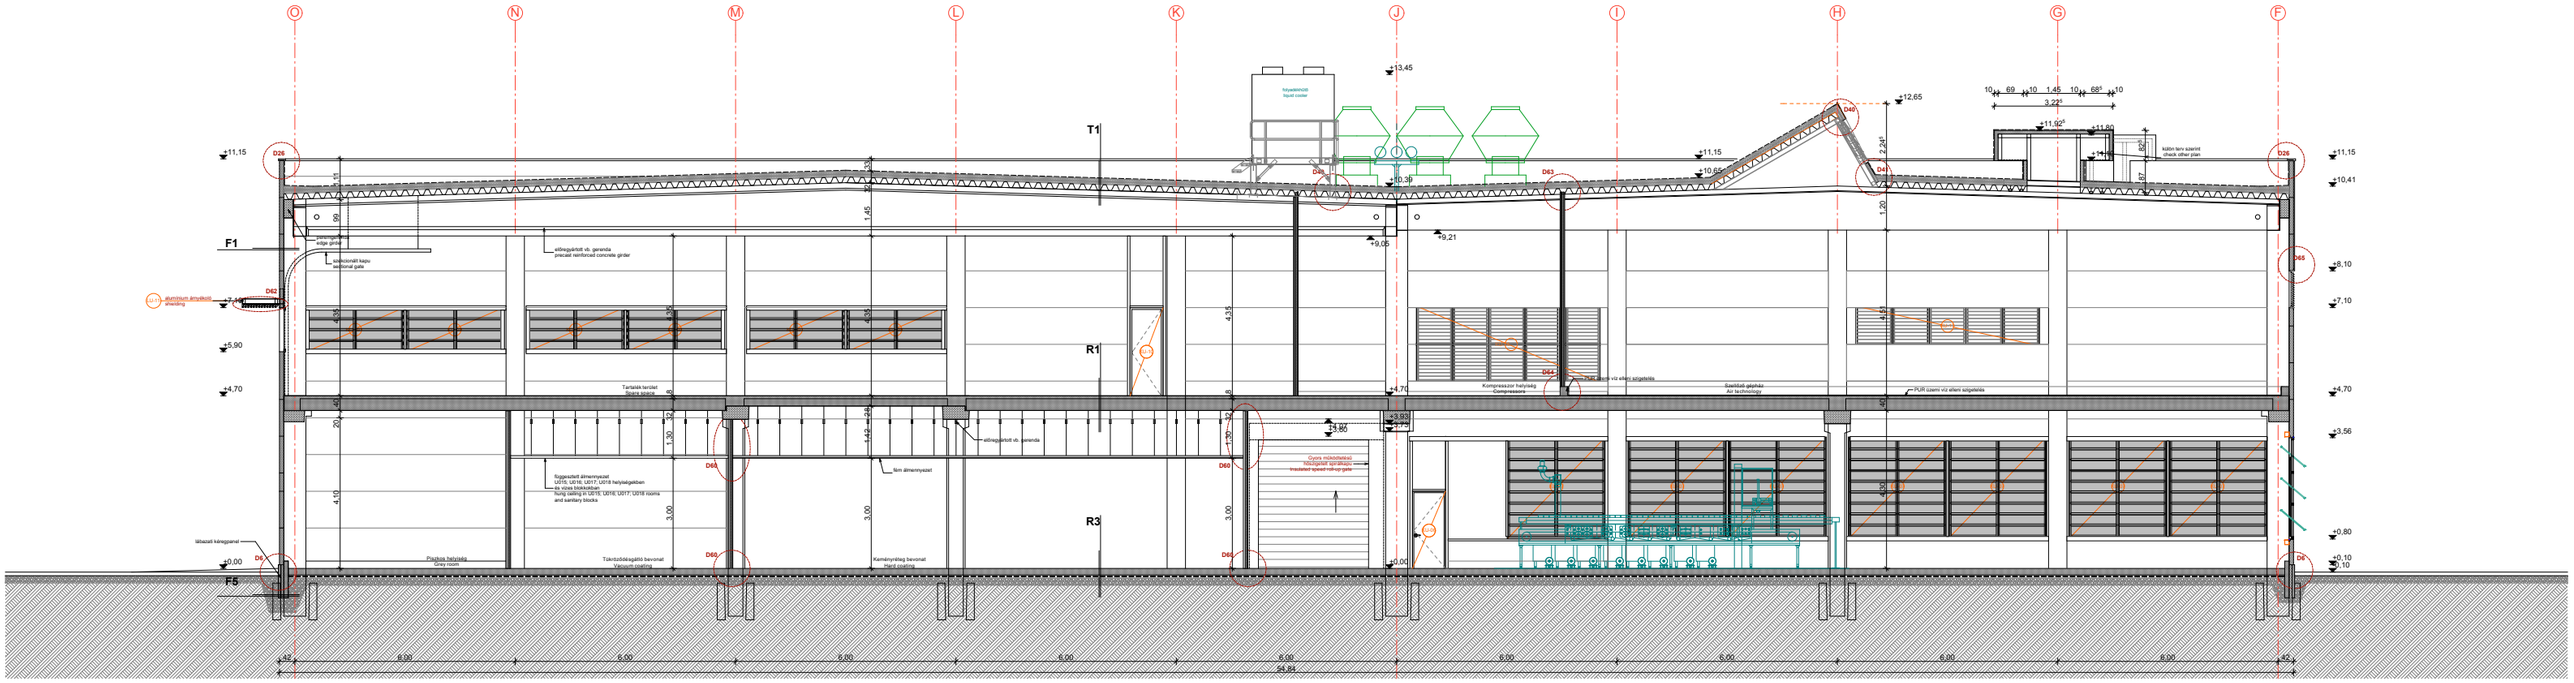
O
N
M
L
K
J
I
H
G
F
+11,15
D26
T1
+13,45
folyadékhűtő
liquid cooler
+12,65
D40
+11,15
+10,65
D63
+10,39
D41
D41
2,241
1,20
+11,92
+11,80
+11,15
+10,41
F1
bejáró kapu
entrance gate
szekcionált kapu
sectional gate
előregyártott vb. gerenda
precast reinforced concrete girder
+9,21
+9,05
D65
+8,10
+7,10
D62
alumínium árnyékoló
shading
+7,40
+5,90
+4,70
R1
Tartalék terület
Space space
Kompresszor helyiség
Compressors
PUR szemi víz elleni szigetelés
Szellőző gépház
Air technology
+4,70
+3,93
+3,80
+3,56
D60
D60
D60
D60
D60
Nem álmennyezet
Gyors működtetésű
fékezőgerelyt ajtóhajtó
Insulated speed roll-up gate
R3
+0,80
+0,10
+0,00
D4
D4
D4
D4
lábazati kőburkolat
Piszkos helyiség
Grey room
Tükröződésgátló bevonat
Vacuum coating
Kőburkolat bevonat
Hard coating
F5
6,00
6,00
6,00
6,00
6,00
6,00
6,00
6,00
6,00
42
42
94,84