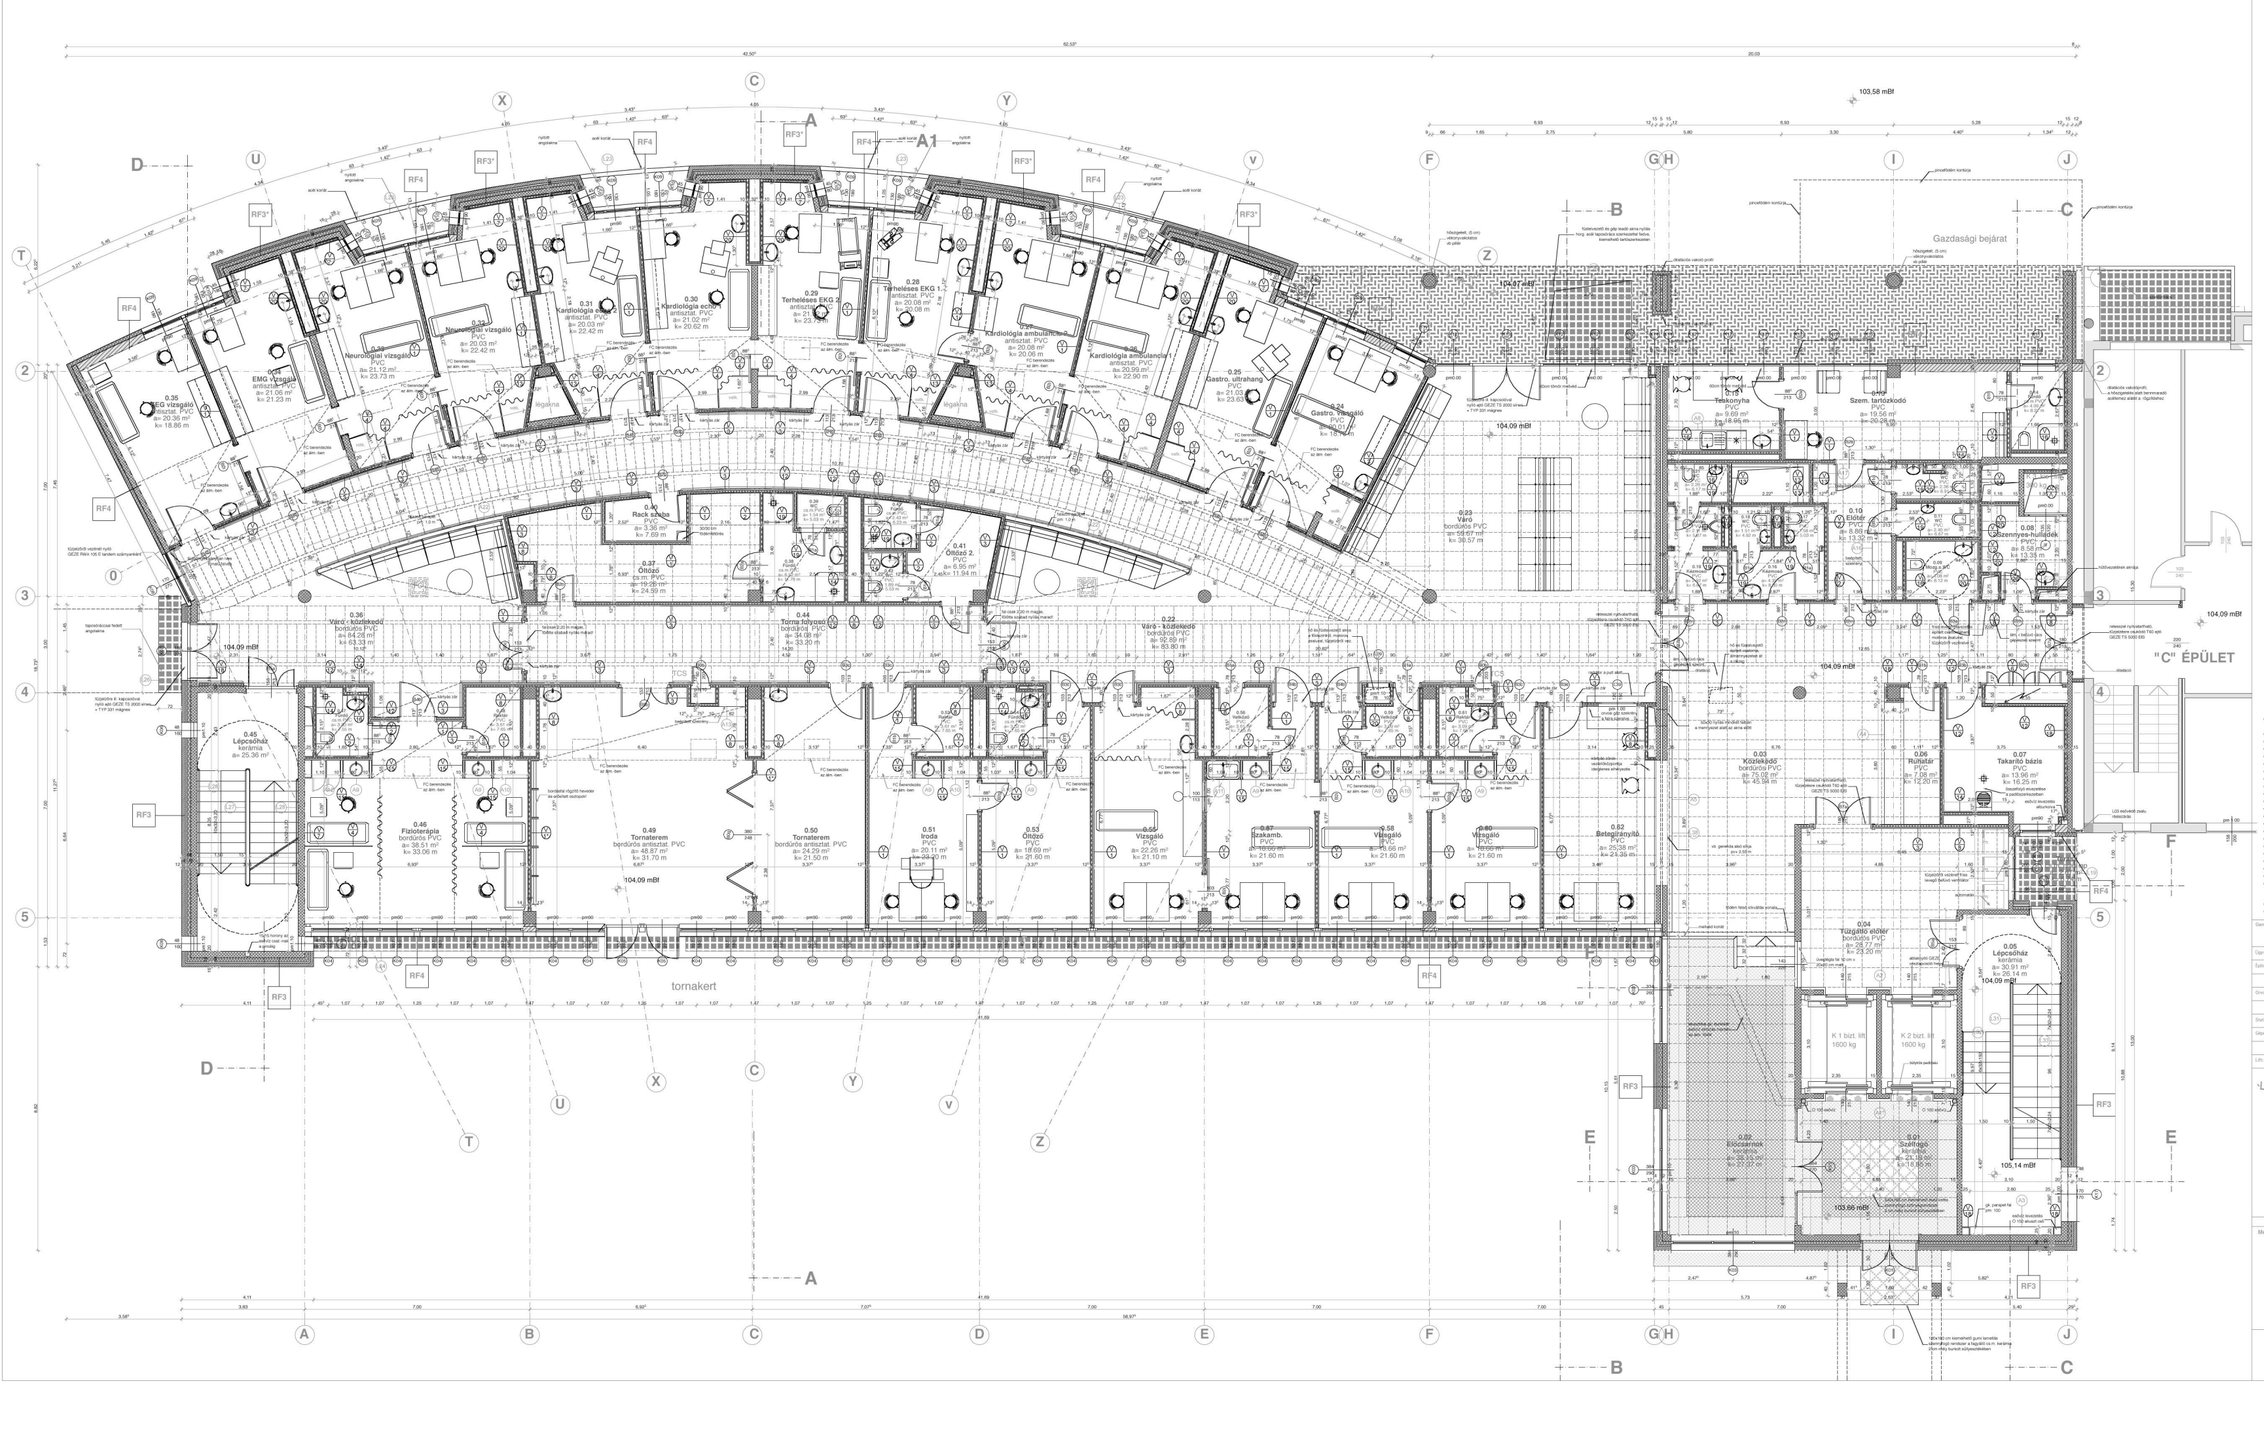

Választott típusok:

V1 12,5 cm 53 dB rétegek: 12,5RBI+12,5RB + CW75+50mm kőzetgy. + 12,5RB+12,5RBI
V2 12,5 cm 53 dB rétegek: 12,5RBI+12,5RB + CW75+50mm kőzetgy. + 12,5RB+12,5RBI
V3 12,5 cm Th.tö rétegek: 12,5RFI+12,5RF + CW75+50mm kőzetgy. + 12,5RF+12,5RFI
V4 10 cm rétegek: 12,5RBI+12,5RB + CW50 + 12,5RB+12,5RBI
V5 10 cm üveges tégla
V6 10 cm Th.tö.65 rétegek: 12,5RF + CW75+50mm kőzetgy. + 12,5RF
V7 10 cm 50 dB rétegek: CW75+50mm kőzetgy. + 12,5RB+12,5RBI
V8 10 cm 50 dB rétegek: CW75+50mm kőzetgy. + 12,5RF+12,5RFI
V9 11,5 cm üveges tégla fal
V10 12 cm tömör km. tégla fal
V11 12 cm Xenset tégla fal
V12 12,5 cm Th. tö rétegek: 12,5RFI+12,5RFI + CW75+50mm kőzetgy. + 12,5RFI+12,5RFI
V13 12,5 cm Th.t.tö rétegek: 12,5RFI+12,5RFI + CW75+50mm kőzetgy. + 12,5RFI+12,5RFI
V14 10,5 cm Th.tö rétegek: CW75+50mm kőzetgy. + 15RFI+15RFI
V15 10 cm rétegek: 12,5RB + CW75 + 12,5RBI
V16 10 cm rétegek: CW75+50mm kőzetgy. + 12,5RBI+12,5RBI
V17 15 cm rétegek: 12,5RBI+12,5RB + CW100+50mm kőzetgy. + 12,5RB+12,5RBI
V18 10 cm rétegek: CW75 + 12,5RBI+12,5RBI
V19 12,5 cm 53 dB rétegek: 12,5RBI+12,5RB + CW75+50mm kőzetgy. + 12,5RB+12,5RBI
V20 8 cm rétegek: CW50+50mm kőzetgy. + 12,5RFI+12,5RFI
V21 2,5 cm rétegek: 12,5RB+12,5RBI

Az álmennyezeti zónák alsó síkját a helyiségkönyv határozza meg.
A fal rétegek a "Rétegrendek" füzetben találhatók.

Generáltervező:	ATTIK'ART KFT. 1094 Bp. Liliom u. 17. attikart@t-online.hu	Szerkezet:	Pirix-Plan Kft.	Schubert Gyula 30-6884
		Villamos ter.:	Vill-IQ Kft.	Komm Péter 01-01-0067 Kovács Péter 01-01-0067
Ügyvezető igazgató:	Bíró László 01-0010	Klíma/vent.:	Kádár-Komplex Kft.	Kádár László 01-3270
Építész:	Sprinzer Mercédesz dr. É-01 0 134495	Tűzvéd.terv:	Schlemmer Zoltán É-01 01 184364	Tallár András 14-0013 0103
	Grádics Gyula É-0 01 105501	Gk. közlekedés:	Közlekedés Kft.	Rohrer Ádám 01-2097
Gyvszerkezetépítő:	Kovács Kft.	Lánczi Péter 01 10 359	Léghk/elektrika:	Repréd Kft.	Klára József
	Madarász Kft.	Rabina Erika	Kert, táj:	Napkert-Botany Kft.	Müller Krisztina 01-13 0600150
Szerkez.	Kovácsi és Kovácsi M.mesta	Kovácsi István T1-01 0682	Környezetvédelem:	Ergo-mex Kft.	Kunkorici Viktor 13-7834
Gépészet:	Iparterv Rt.	Bolgár László G-1-01 0002	Akusztika:	dr. Kenesi Etelné 01-1035	
	Orbály Péter		Tűzvédelem:	Wolf Károly	Strenzinger György 01/01/0124/2007
Lift:	OTIS Felvonó Kft.	Kanitsa Géza 01-0461 09-1	Hegtech:	Fővárosi Önkormányzat	

Megjegyzés:
- Ezen tervlap egyúttal kezelendő az építész műszerrajzai, konszignációkkal, részletterveivel, költségvetési kiírással, helyszíngépnyvvel és az összes egyéb szakági dokumentációval.
- A méretek a helyszínen ellenőrizendők!
- A tervlapról mérhető méreteket meghatározni tilos!
- Ez a terv a szerzők szellemi terméke, amit csak a PTK 405-§(3) szerint szabad felhasználni.
- A terv ArchiCAD programmal készült

Létesítmény: Fővárosi Önkormányzat Szent Imre Kórház
1115 Budapest Tétényi út 12-16. hrsz.: 3519/5

Tervfajta:	Kiviteli terv	Dátum:	2006. nov.
"K" ÉPÜLET		M=1:50	
		K-É-02	

Rajz megnevezése:
FÖLDSZINT ALAPRAJZA

attik-art építészeti és mérnöki iroda kft
1094 Budapest, Liliom u. 17.,. Tel.: 455 10 50 Fax: 455 10 59