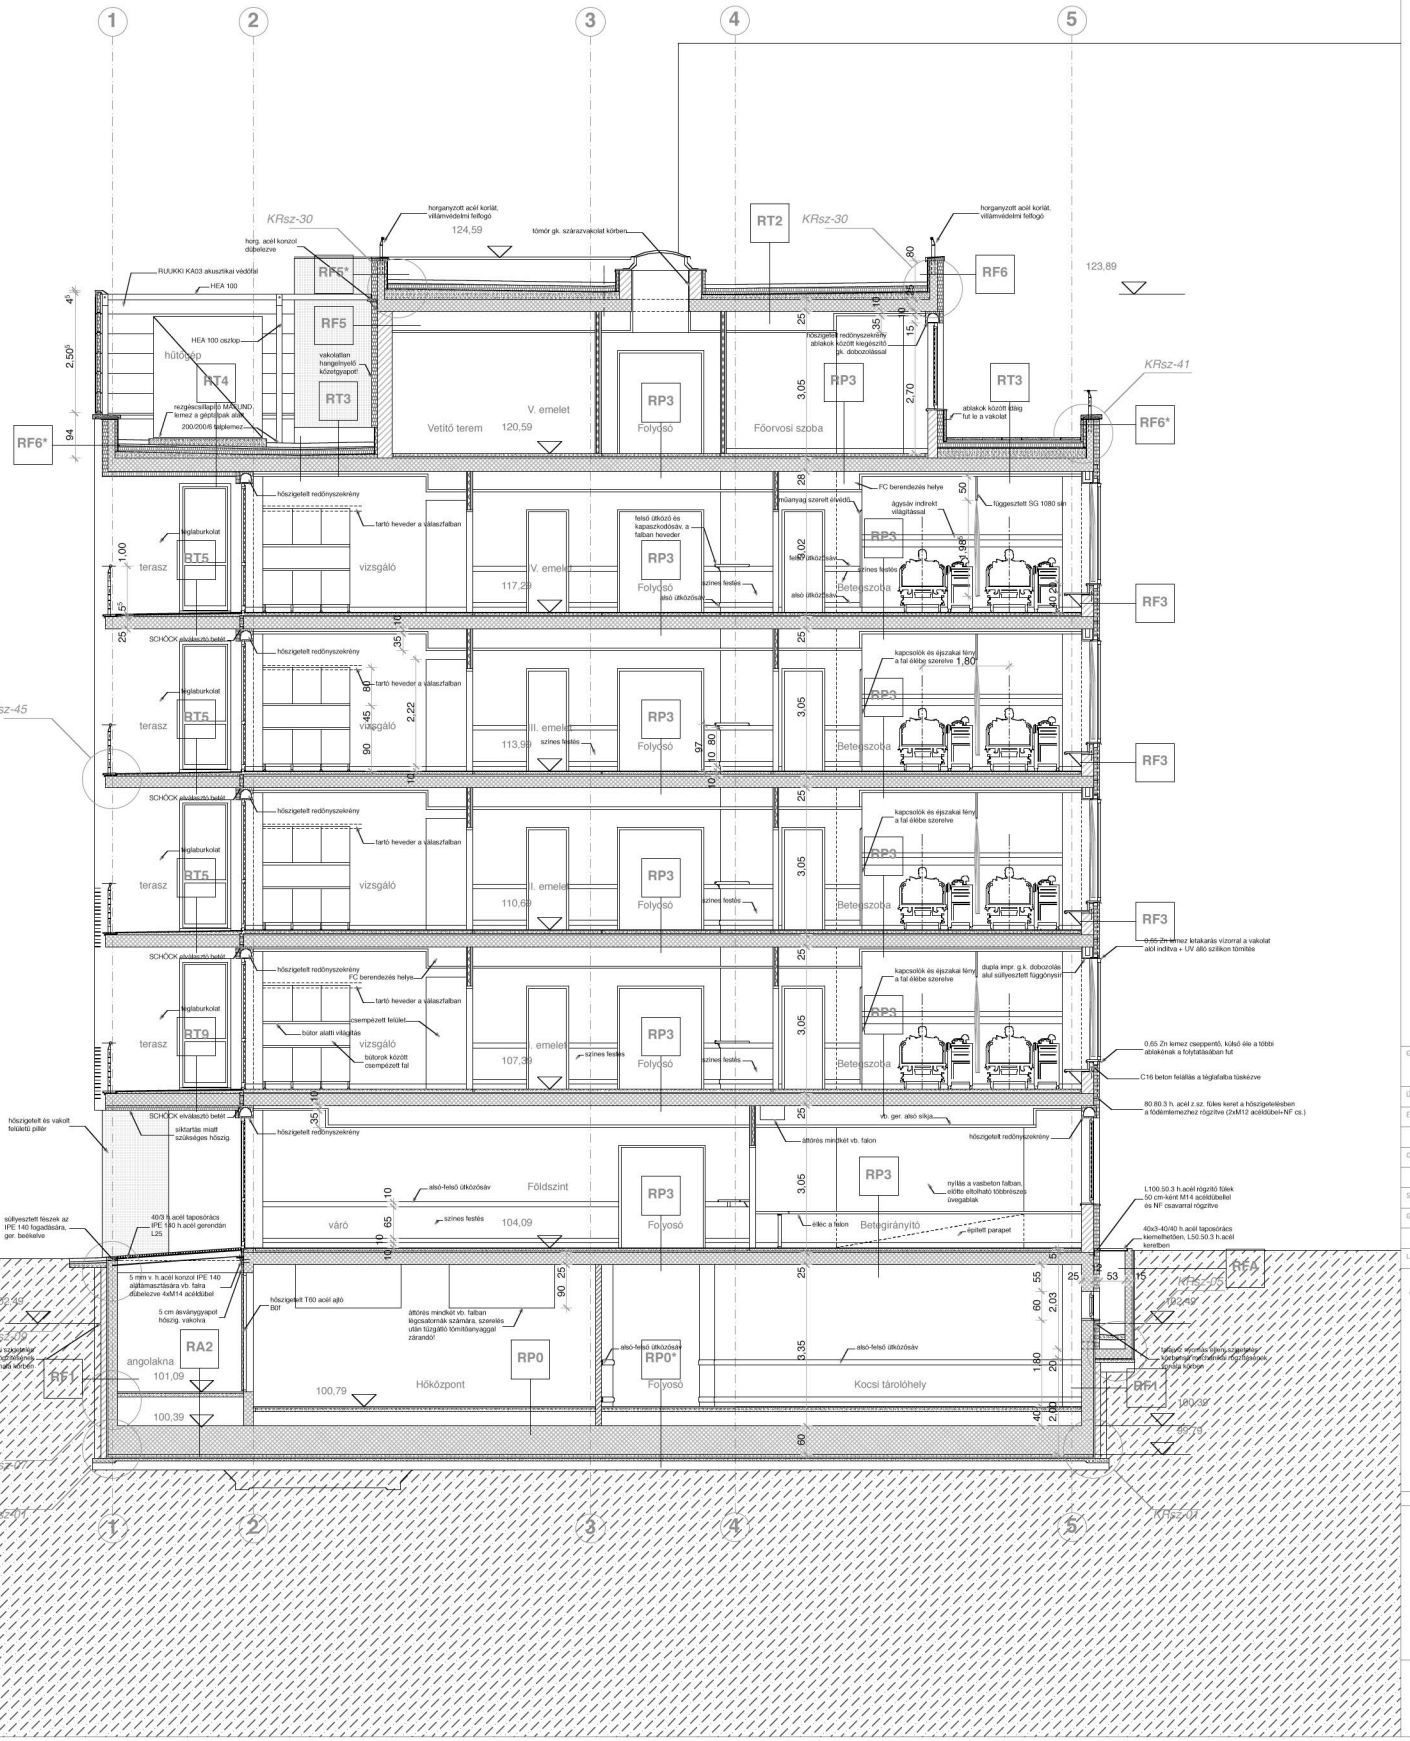

Generáltervező:	ATTIK'ART KFT. 1094 Bp. Lilium u. 17. attikart@t-online.hu		Sprinkler:	Piro-Plan Kft.	Scharbert Gyula 01-6884
			Villamos ber.:	VÁ-IG Kft.	Komm Péter V1-01 6007 Tornallyai M. V0-01 0947
Ügyvezető igazgató:	Bíró Lajos ügyvezető		Közművek:	KádárKomplex Kft.	Kádár László 01 1275
Építész:	Springer Mercedes dr. É-1 01 1304/05	Schrammel Zoltán É-1 01 1842/04	Orvosi gáz:	Dotall Kft.	Tallér András I-H-5/13 5103
	Grádics Gyula É-2 01 1005/01		Út, közlekedés:	Közlekedés Kft.	Rohrer Ádám 01-3157
Orvostechnológia:	Kortex Kft.	Láncal Péter 01 10 309	Légi közlekedés:	Reprót Kft.	Kiss József
	Mediplan Kft.	Bakos Erika	Kert, táj:	Napkert-Biofény Kft.	Müller Krisztina K1-13 0907/02
Statika:	Kovács és Kovács M.Iroda	Kovács István T1-01 6682	Környezetvédelem:	Ergo-max Kft.	Kunfalvi Viktor 13-7834
Gépészet:	Ipartery Rt.	Bógyi László G-1-01-3002	Akusztika:	dr. Karsai Elekné 01-1035	
	Oróddy Péter	Wolf Károly	Tűzvédelem:	Strenmitzer György 010/1/R/1518/2002	
Lift:	OTIS Felvonó Kft.	Kardos Géza 01-6467 GI-1	Megbízó:	Fővárosi Önkormányzat	

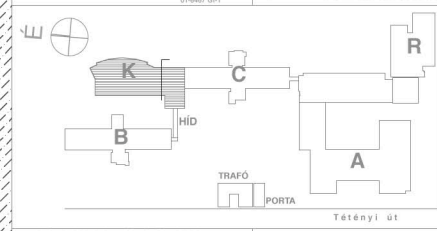

Az épület földszintje a 103,50 mBf-nek felel meg.

Megjegyzés:

-Ezen tervlap együtt kezelendő az építész műleírással, konszignációkkal, részlettervekkel, költségvetési kiírással, helyiségkönyvvel és az összes egyéb szakági tervdokumentációval.

- A rétegrendek és részletrajzok külön füzetben találhatók

-A tervlapról méréssel méreteket meghatározni tilos!

-Ez a terv a szerzők szellemi terméke, amit csak a PTK.409.§(3) szerint szabad felhasználni.

-A terv ArchiCAD programmal készült

Létesítmény:
Fővárosi Önkormányzat Szent Imre Kórház
1115 Budapest Tétényi út 12-16. hrsz.: 3519/4

Tervfajta: Kiviteli terv Dátum: 2006. nov

"K" ÉPÜLET M=1:50 K-É-11

Rajz megnevezése:
B-B METSZET

attik-art építészeti és mérnöki iroda kft
1094 Budapest, Lilium u. 17., Tel.: 455 10 50 Fax: 455 10 60