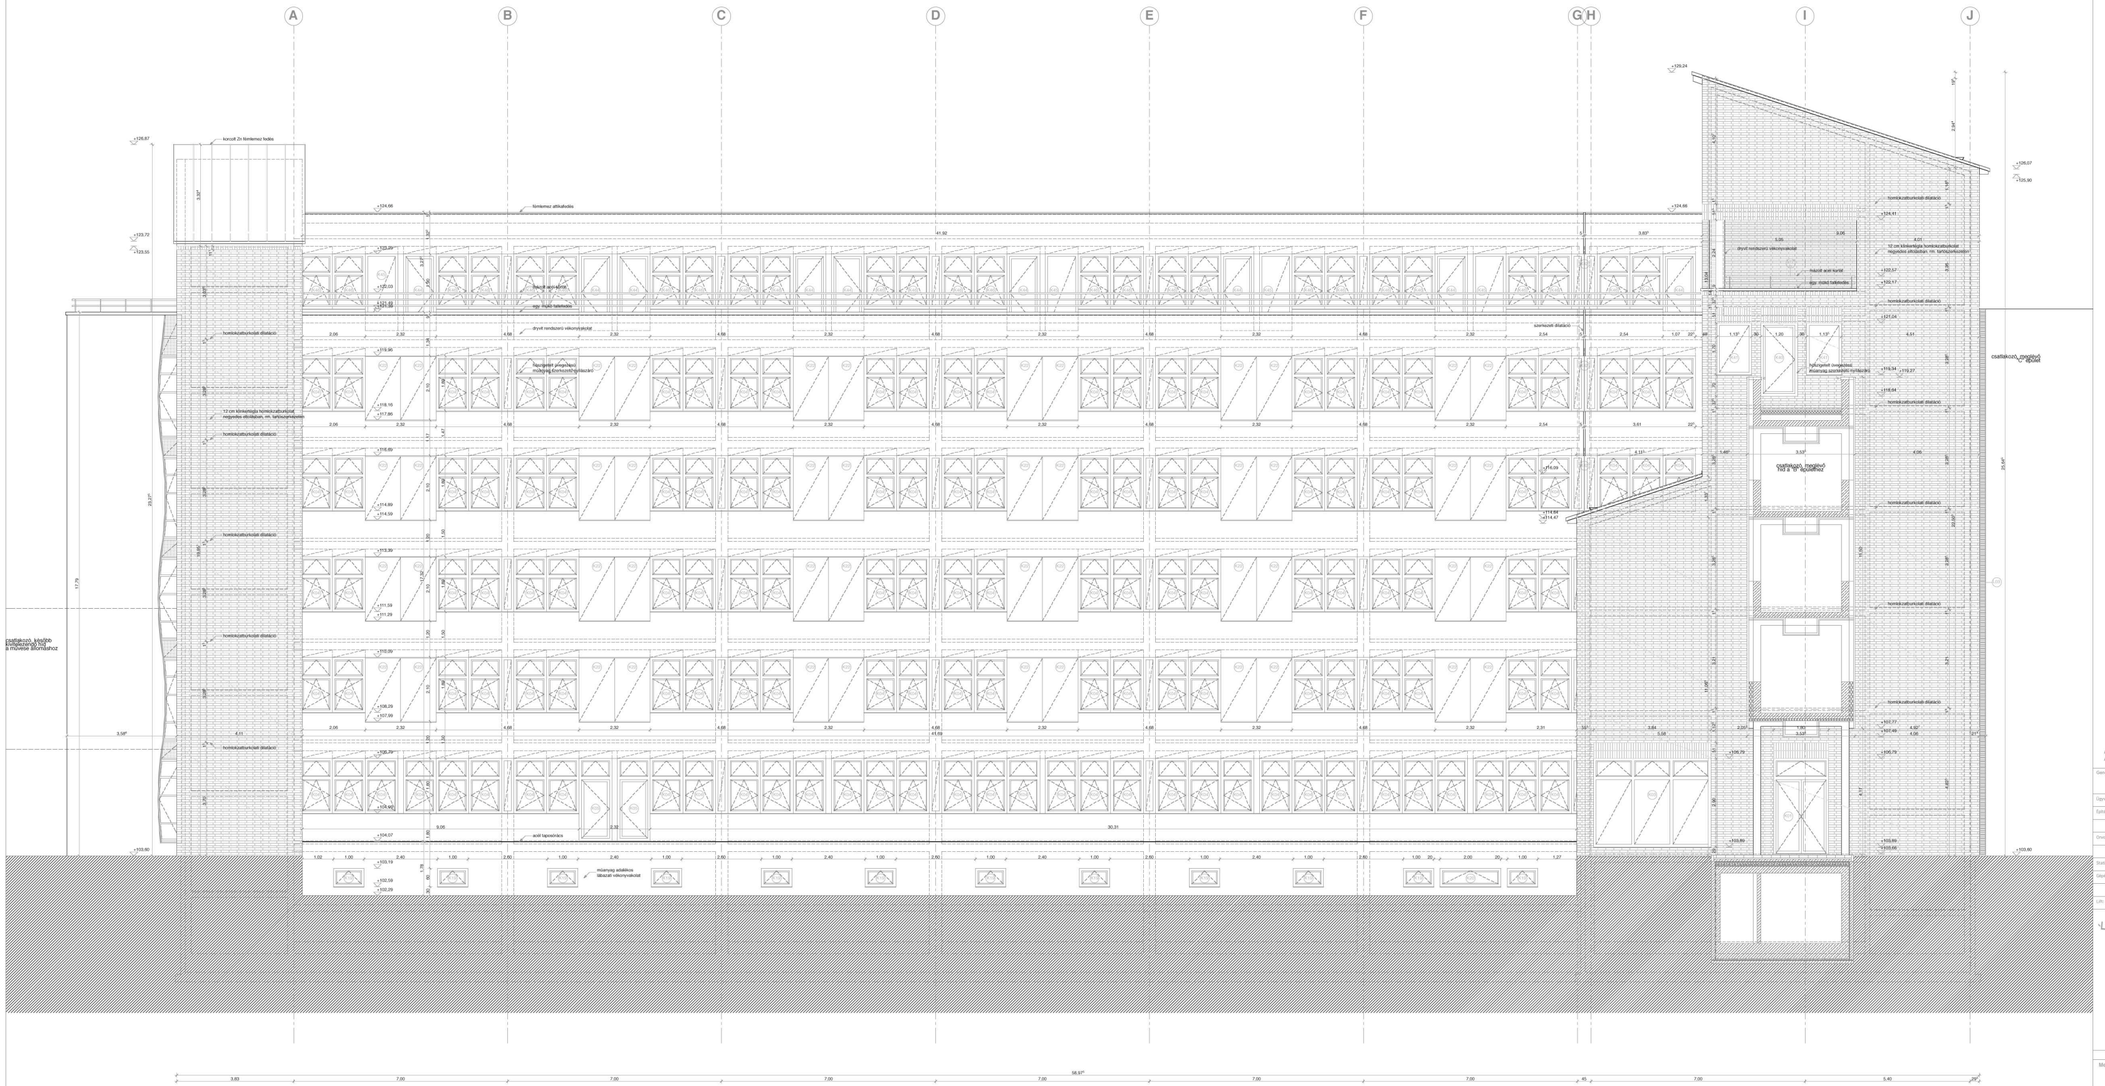

Az almennyezeti zónák alsó síkját a helyiségkönyv határozza meg.
A fal rétegek a "Rétegrendek" füzetben találhatók.

Generáltervező:	ATTIK-ART KFT. 1094 Bp. Liliom u. 17. attikart@t-online.hu	Szerkész:	Pinn-Plus Kft.
		Villamos ber.:	VA-IG Kft.
Ügyvezető igazgató:	Brtn Lajos ügyvezető	Közmüvek:	Kádár-Komplex Kft.
Építész:	Szmrcsar Nikolette ép.-t. É-I 01 10049 Schvarcsmal Zoltán É-I 01 19626/8	Drenk gép.:	Dobák Kft.
		Ck. közlekedés:	Közlekedés Kft.
Gyvmszchnológia:	Kovtex Kft. Lánczi Péter 01 10 359	Légi közlekedés:	Repnét Kft.
	Medoplan Kft. Bánosi Erika	Kert, táj:	Kepkert-Bruttey Kft.
Statika:	Kovácsa és Kovácsa M.mnda Kovácsa István T-01-8662	Környezetvédelem:	Sógunnus Kft.
Gépészet:	Ipartery Rt. Bogyi László É-I 01-4692	Akusztika:	dr. Kamali Elvárd 01-1639
	Oldrásy Péter Wolf Károly	Tűzvédelem:	Szeverinder György Vízvári Krisztián
Lift:	OTIS Pahrenz Kft. Kandics Géza 01-0467-05	Megbízó:	Fővárosi Önkormányzat

Az épület földszintje a 103,50 mBf-nak felel meg.

Megjegyzés:
-Ezen tervlap együtt kezelendő az építész műszerrajzai, komolyépítészeti részletterveivel, kőfaragványtervi kiírásával, helyiségkönyvvel és az összes egyéb szakági tervdokumentációval.

-A méretek a helyszínen ellenőrizendők!

-A tervlapról méréssel méreteket meghatározni tilos!

-Ez a terv a szerzők szellemi terméke, arról csak a PTK 409 §(3) szerint szabad felhasználni.

-A terv ArchiCAD programmal készült.

Létesítmény:
Fővárosi Önkormányzat Szent Imre Kórház
1115 Budapest Tétényi út 12-16. hrsz.: 35/9/4

Tervfajta: Kiviteli terv | Dátum: 2005 május

"K" ÉPÜLET | M=1:50 | K-É-16

Rajz megnevezése:
NYUGATI HOMLOKZAT

attik-art építészeti és mérnöki iroda kft
1094 Budapest, Liliom u. 17., Tel.: 459 15 90 Fax: 459 15 91