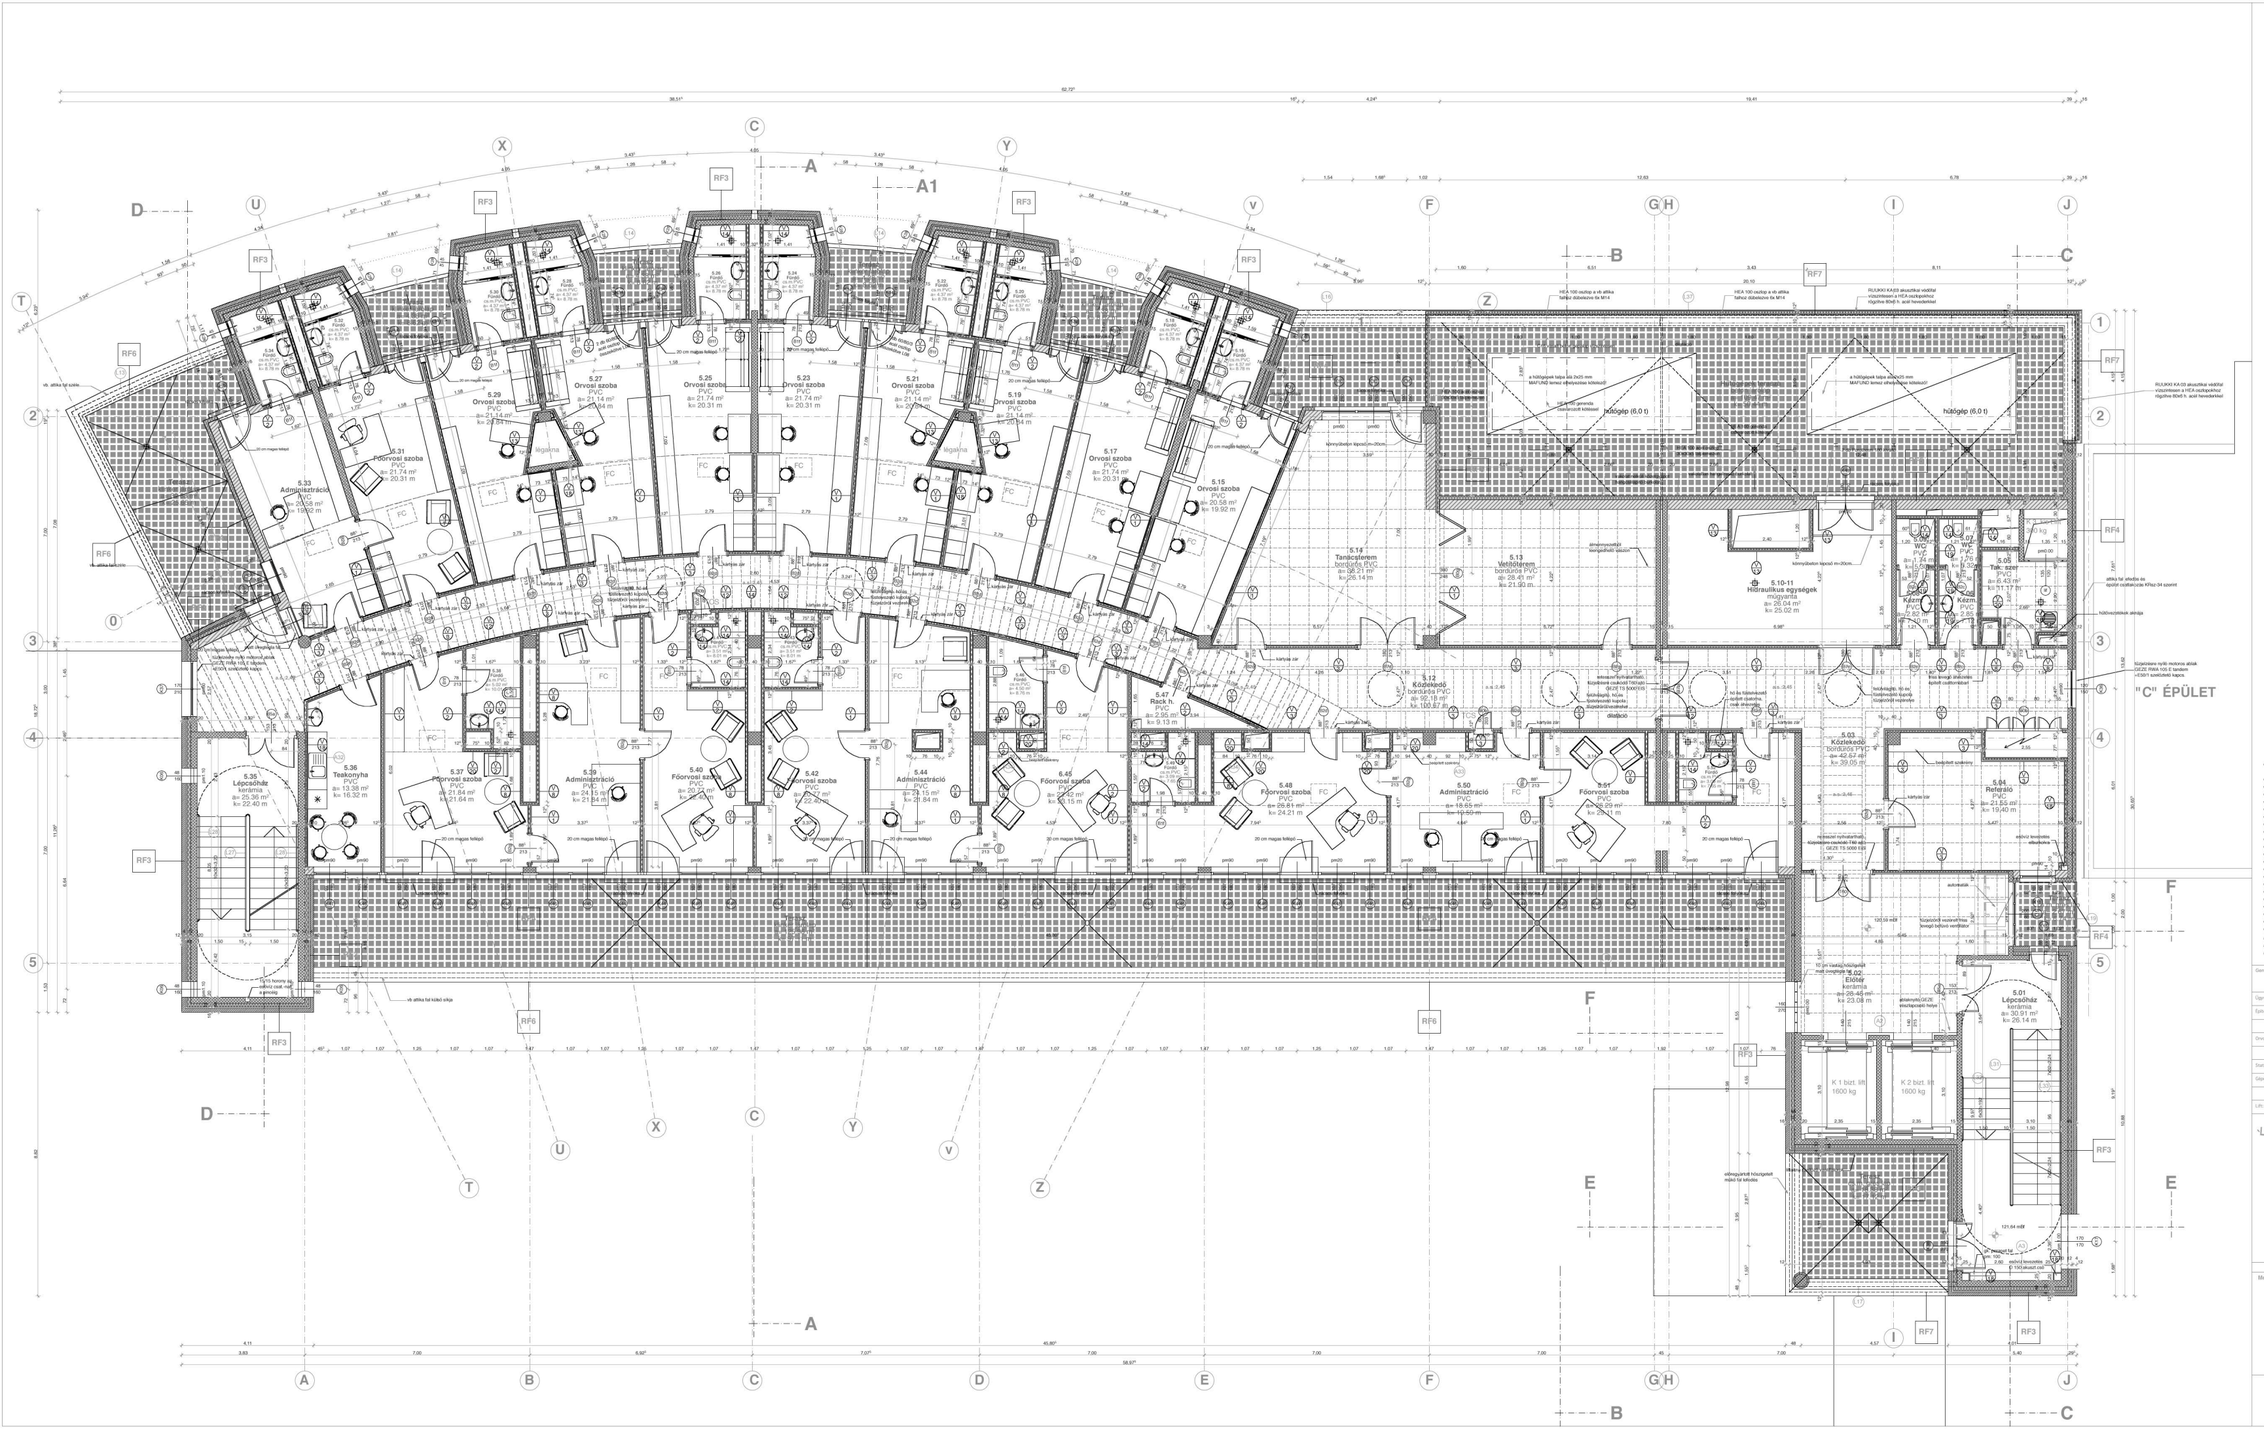

Választhat típusok:

V1 12,5 cm 53 dB rétegek: 12,5RBI+12,5RB + CW75+50mm kőzetgy. + 12,5RB+12,5RBI
V2 12,5 cm 53 dB rétegek: 12,5RBI+12,5RBI + CW75+50mm kőzetgy. + 12,5RB+12,5RBI
V3 12,5 cm Th:10 rétegek: 12,5RFI+12,5RF + CW75+50mm kőzetgy. + 12,5RF+12,5RFI
V4 10 cm rétegek: 12,5RBI+12,5RB + CW50 + 12,5RB+12,5RBI
V5 10 cm üreges tégla
V6 10 cm Th:0,65 rétegek: 12,5RF + CW75+50mm kőzetgy. + 12,5RF
V7 10 cm 50 dB rétegek: CW75+50mm kőzetgy. + 12,5RB+12,5RBI
V8 10 cm 50 dB rétegek: CW75+50mm kőzetgy. + 12,5RF+1,5RFI
V9 11,5 cm üreges tégla fal
V10 12 cm bond-krn. tégla fal
V11 12 cm horsad tégla fal
V12 12,5 cm Th:10 rétegek: 12,5RFI+12,5RFI + CW75+50mm kőzetgy. + 12,5RFI+12,5RFI
V13 12,5 cm Th:1,50 rétegek: 12,5RFI+12,5RF + CW75+50mm kőzetgy. + 12,5RF+12,5RFI
V14 14,5 cm Th:10 rétegek: CW75+50mm kőzetgy. + 15RFI+15RFI
V15 15 cm rétegek: 12,5RBI + CW75 + 12,5RBI
V16 16 cm rétegek: CW75+50mm kőzetgy. + 12,5RBI+12,5RBI
V17 15 cm rétegek: 12,5RBI+12,5RB + CW100+50mm kőzetgy. + 12,5RB+12,5RBI
V18 16 cm rétegek: CW75 + 12,5RBI+12,5RBI
V19 12,5 cm 53 dB rétegek: 12,5RBI+12,5RBI + CW75+50mm kőzetgy. + 12,5RBI+12,5RBI
V20 8 cm rétegek: CW50+50mm kőzetgy. + 12,5RFI+12,5RFI
V21 2,5 cm rétegek: 12,5RB+12,5RBI

Az dimenzionszett ónnék akkó síkját a helyiségkönyv határozza meg.
A fal rétegek a "Rétegrendek" fülelthet találhatók.
A tűzcsappantyú kezelő revizios ajtók T90 helye a helyiségkönyvben. 14 db

Generáltervező:	ATTIK'ART KFT. 1094 Bp. Liliom u. 17. attikart@t-online.hu	Szerkész:	Fire-Plan Kft. Schaubert Gyula 01-6464
		Villamos ber.:	VA-IQ Kft. Kemmi Péter VI-01-5007 Somogyiné M. 05-01-5007
Ügyvezető igazgató:	Bíró Lajos Tervezővezető	Közmérnök:	Kádár-Komplex Kft. Kádár László 01-1575
Építészet:	Springer Manuéla dr. É-01-10645	Orvosi gáz:	Dotell Kft. Tallár András 06-8743-9151
	Gréllné Gyula É-01-10650/1	Út, közlekedés:	Közlekedés Kft. Rohrer Ádám 01-0101
Orvostechnológia:	Kortex Kft. Lénárt Péter 01-18-300	Légt közlekedés:	Repréd Kft. Kiss József
	Madárpark Kft. Rákos Erika	Kert, tájt:	Nyakam-Bioökely Kft. Müller Krisztina KI-13-590755
Statika:	Kondra és Kondra M.Iroda Kondra István 13-01-5002	Környezetvédelem:	Ergo-max Kft. Komlósi Viktor 12-7974
Gépészet:	Ipartervi Rt. Bódor László 01-01-0002	Akusztika:	dr. Kurcsi Elemér 01-0001
	Oldaky Péter Wolf Károly	Tűzvédelem:	Shoenichter György 01/01/10180/2000
Lift:	OTIS Falconni Kft. Kerékos Géza 01-6467 04-1	Hegtech:	Fővárosi Önkormányzat

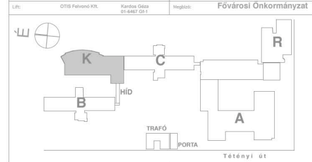

Megjegyzés:
- Ezen tervlap együtt kezelendő az építész műleírással, konszignációkkal, részletterveket, költségvetési kiírással, helyiségkönyvvel és az összes egyéb szükségi tervdokumentációval.
- A méretek a helyszínen ellenőrizendők!
- A tervlapról méréssel méreteket meghatározni tilos!
- Ez a terv a szerzők szellemi terméke, amit csak a PTK 405 §(3) szerint szabad felhasználni.
- A terv ArchiCAD programmal készült

Létesítmény: Fővárosi Önkormányzat Szent Imre Kórház
1115 Budapest Tétényi út 12-16. hrsz.: 35198

Tervfajta:	Kivitel terv	Dátum: 2006. nov.
"K" ÉPÜLET		M=1:50
		K-É-07

Rajz megnevezése:
V. EMELET ALAPRAJZA

attik·art építészeti és mérnöki iroda kft
1094 Budapest, Liliom u. 17., Tel.: 455 10 50 Fax: 455 10 60