A FŐTÉR A KÉSŐ ŐSZTŐL MŰKÖDŐ JÉGPÁLYÁVAL M=1:500

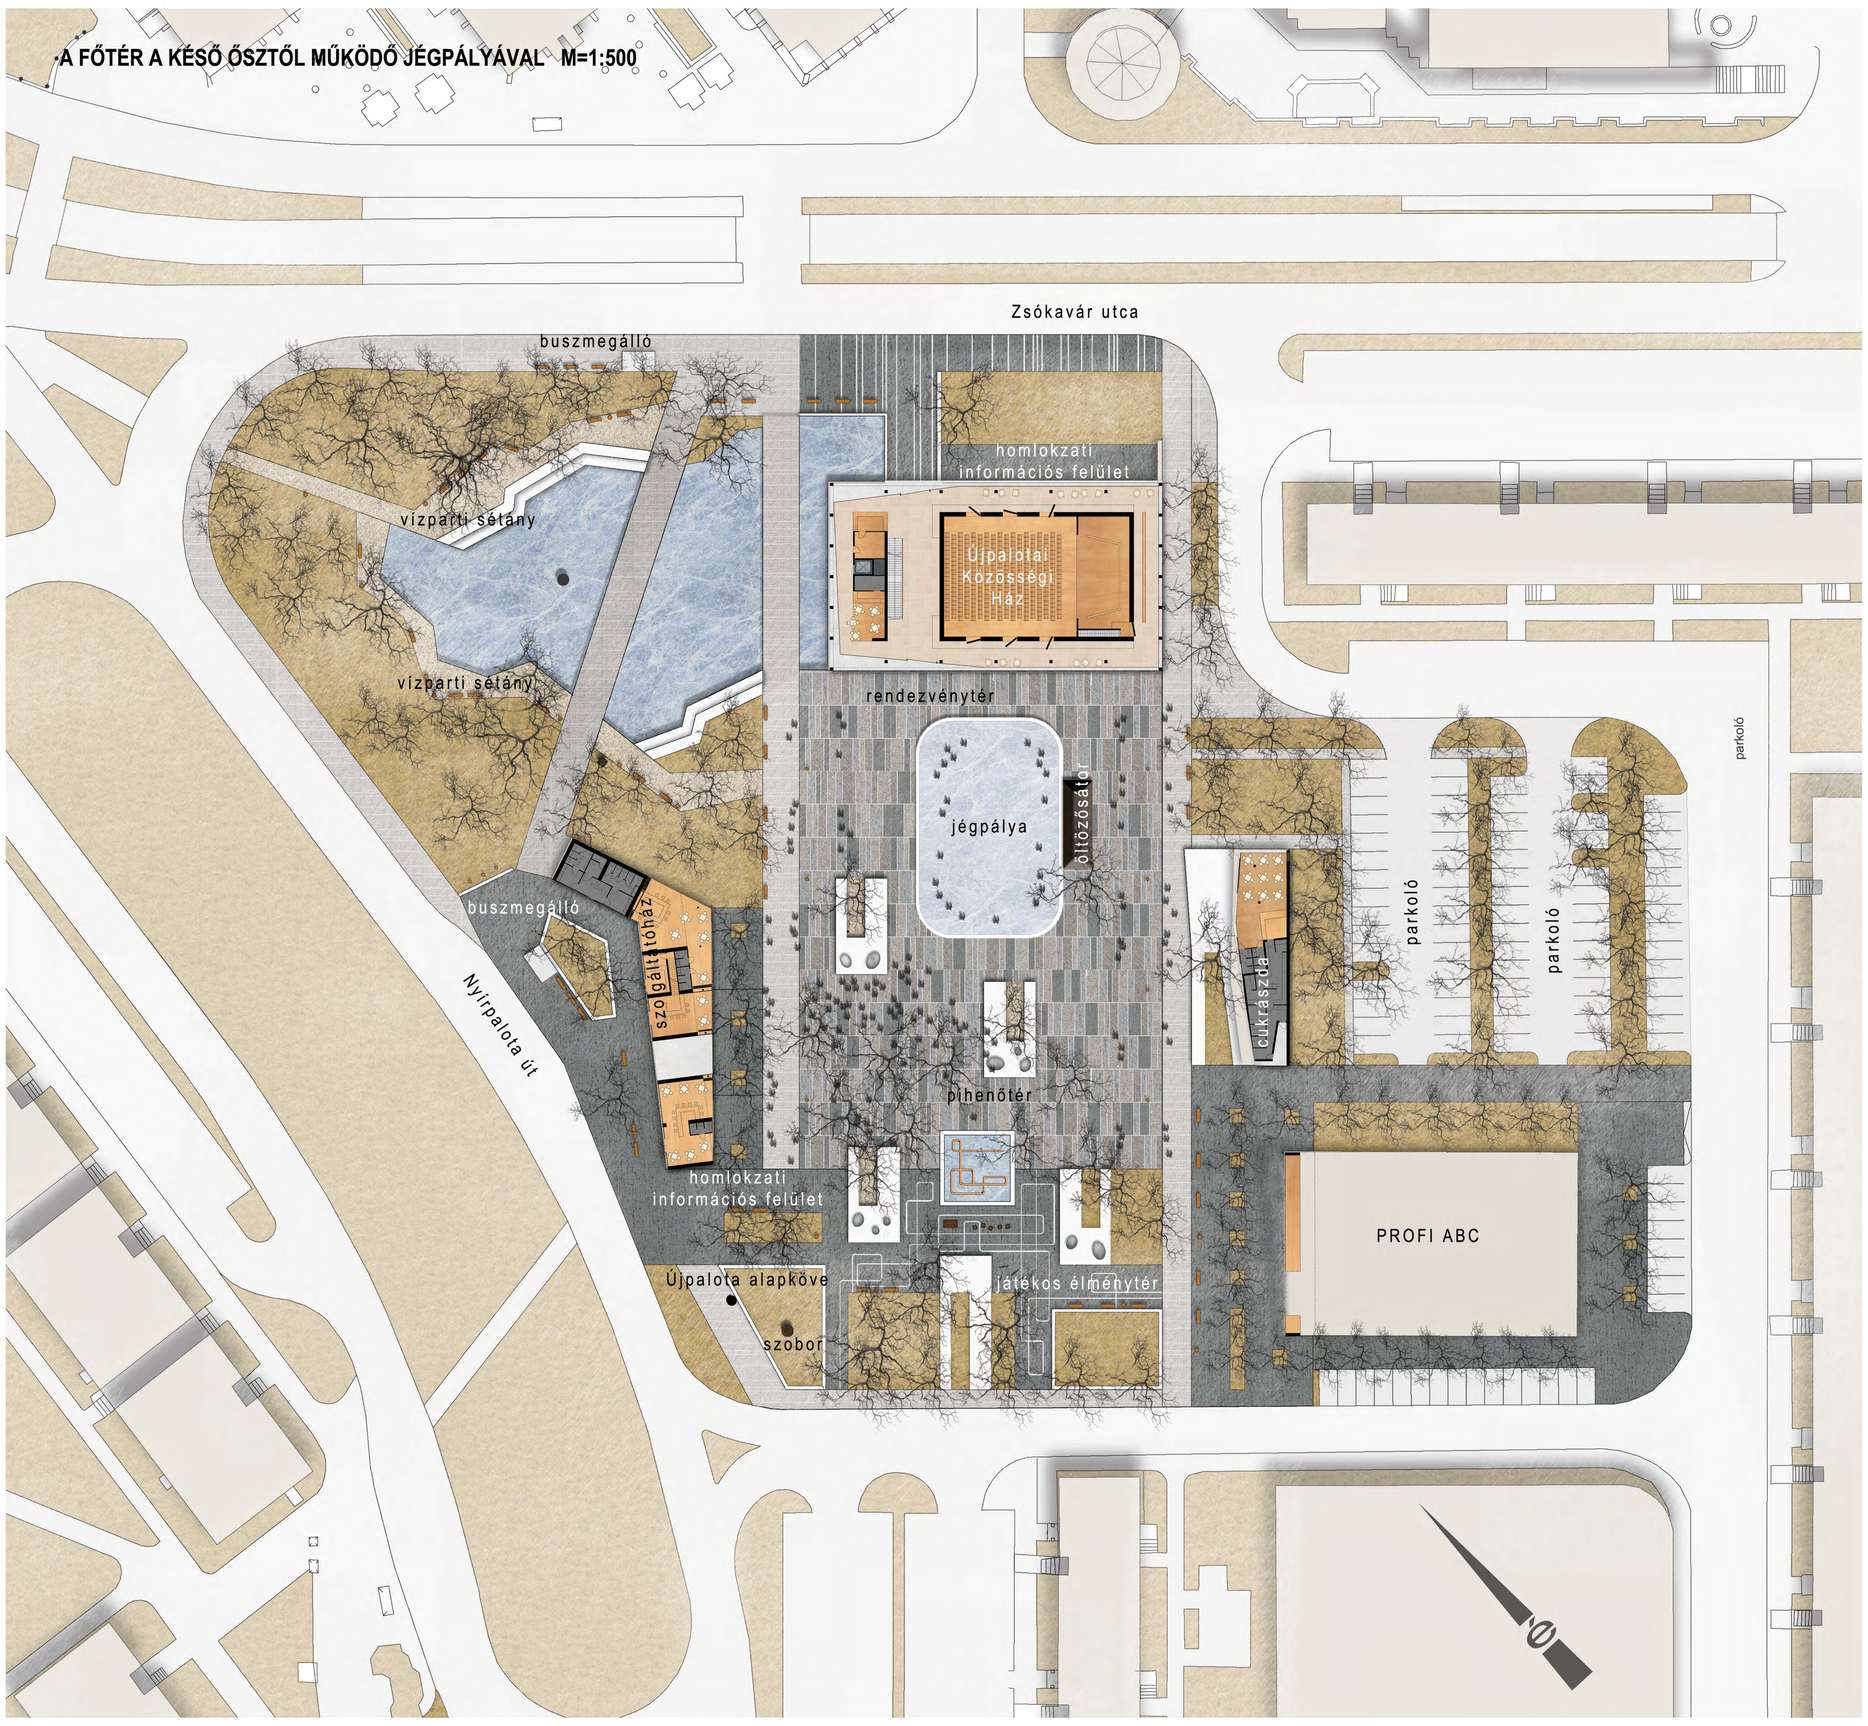

JELMAGYARÁZAT

- fa
- gyep
- egyszínű kőburkolat
- többszínű kőburkolat
- bazaltbeton burkolat
- kavicsburkolat
- vízfelület
- térben úszó elemelt terek
- pad
- térvilágító elemek

A FŐTÉR TÉLI ARCA

TÉLI IDŐSZAKBAN egy kisebb **JÉGPÁLYA FELÁLLÍTÁSA** nagyon népszerű **ÁLLANDÓ ELEMe** lehet a térnek, melyet úgy helyeztünk el, hogy a téren való átközlekedés zavartalanul működhessen. **IDEIGLENES JELLEGŰ RENDEZVÉNYEK** megtartására is sor kerülhet a téren, pl. adventkor a térszéleken helyet kaphatnak a **KARÁCSONYI VÁSÁR** kisebb pavilonjai is.

IDŐSZAKOS RENDEZVÉNY (PL.: ADVENTI VÁSÁR) M=1:500

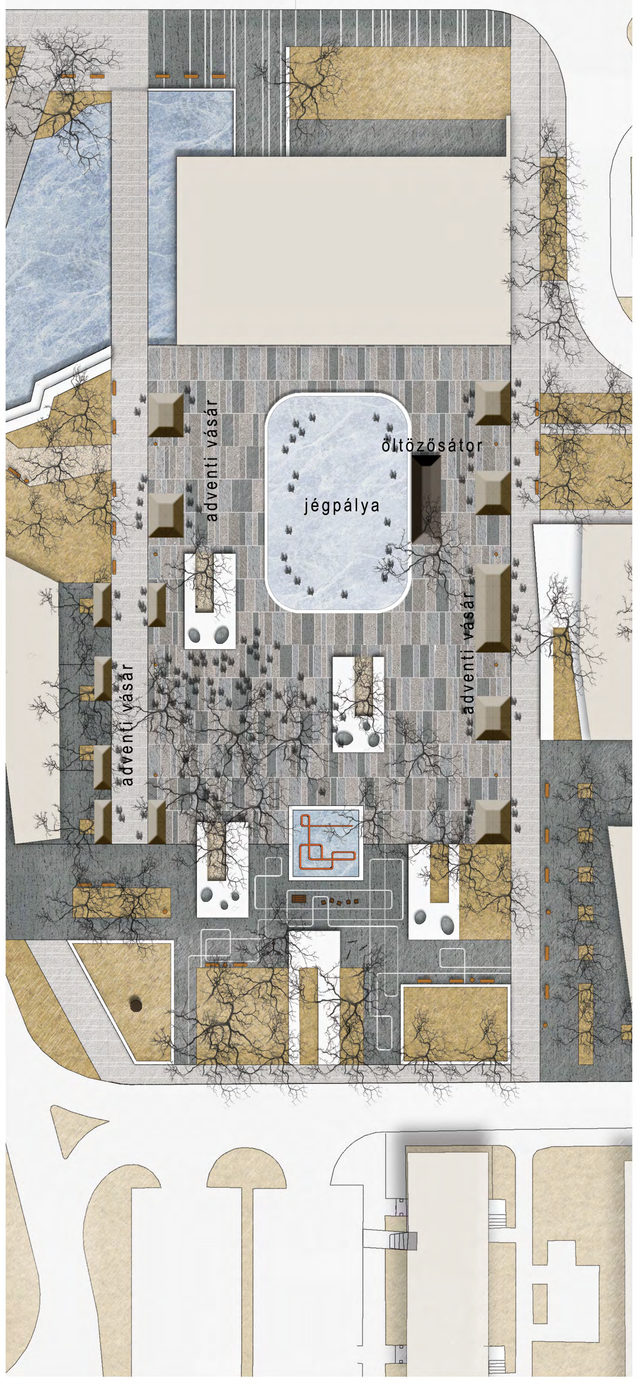

VILÁGÍTÁSI KONCEPCIÓ M=1:500

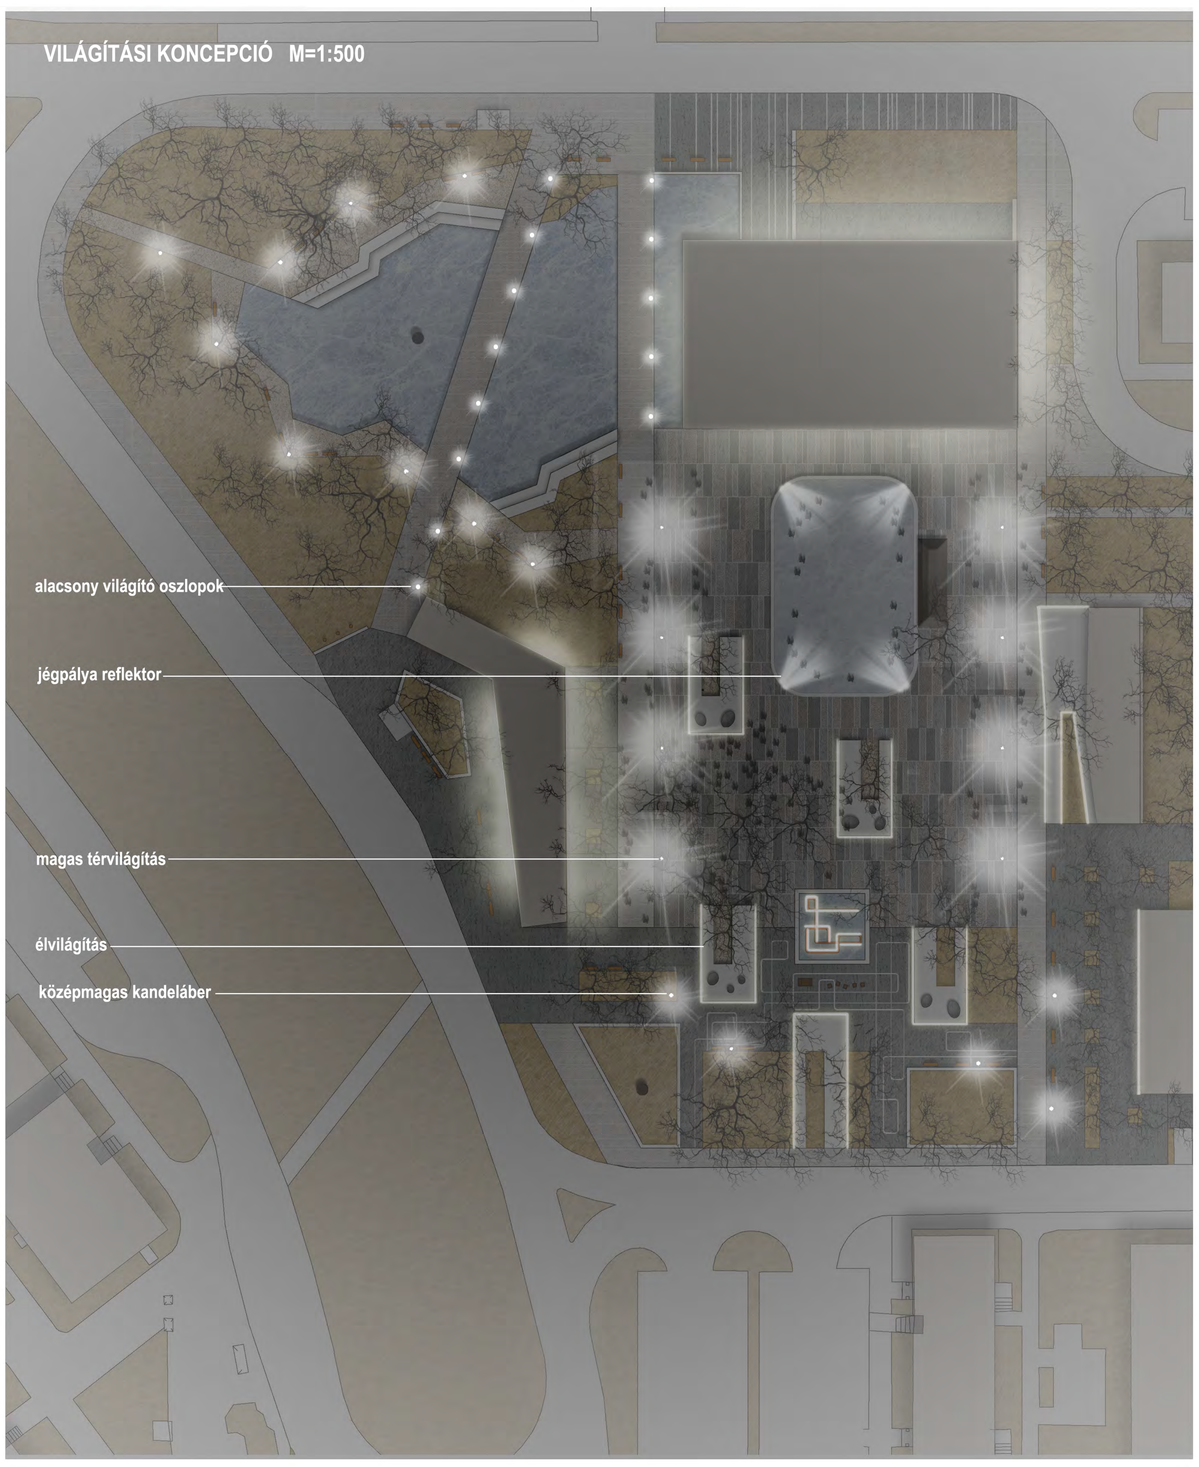

ESTI MEGVILÁGÍTÁS

A terület központi jellege miatt a világítás is kiemelt jelentőséggel bír. A javasolt kiépítés **IDŐBEN KITOLJA A TÉREN VALÓ TARTÓZKODÁST**, ami a közterületek értékét tovább növeli. A berendezések -mint az utcabútorzat részei- **NAPPAL IS A TÉR LÁTVÁNYELEMEI**. A megvilágítás megcélzott szintje a téren kellemes, látási komfortot biztosító világítási szint, mely a közlekedés szintjéhez szükséges megvilágítást is biztosítja.
A KÖZPONTI RENDEZVÉNYTÉR KÉT OLDALÁN szabályos rendben helyeztük el a teret vertikális értelemben is díszítő, 10 méter magas oszlopra felhúzott **HARANGSZERŰ LÁMPATESTEK**et. Ezek a lámpatestek jelentik az alapvilágítást, melyet kiegészít a **FERDE LEMEZEK ALSÓ SÍKJÁBAN ELHELYEZETT DÍSZVILÁGÍTÁS**. A parkosított részeken **KÖZÉPMAGAS**, egyszerű formájú világító **OSZLOPOKAT** osztottunk ki, míg a tó, és az azt átszelő sétányok mentén alacsony **VILÁGÍTÓ POLLEREK** adnak esti megvilágítást. A megvilágított **ÉPÜLETEK SZÓRT FÉNYEI** a téren is érvényesülnek. A cukrászda **TERASZA ALATT REJTETT VILÁGÍTÁS** lesz, mely az **ELLEBEGTETÉST** éjszaka még inkább **KIEMELI**, színesíti a tévilágítást. Hasonló alulról történő megvilágítást kap a Profi ABC előépülete is.

A vízfelületek éjszakai hangulatát a parti építmények oldalába épített **VÍZ ALATTI LÁMPÁK** teszik kellemessé. Az interaktív élménytéren lévő díszmedence vízarchitektúrája esti megvilágítása révén szintén jól érvényesül. A területen lévő **SZOBROK EGYEDI MEGVILÁGÍTÁST KAPNAK** a burkolatba beépített taposólámpák, reflektorok segítségével. Az év végi **ÜNNEPEK IDEJÉN**, valamint a téli, korábban sötétedő időszakban a különösen szép **FÁKAT VILÁGÍTÓ FÉNYFÜZÉREKKEL LEHET FELDÍSZÍTENI**, mely ünnepi hangulatúvá teszi a teret.

ÚJPALOTA, FŐ TÉR ÖTLETPÁLYÁZAT

BEÉPÍTÉSI KÖRNYEZETALAKÍTÁSI JAVASLAT II. (őszi-téli évad)

3