




A-A METSZET M 1:200

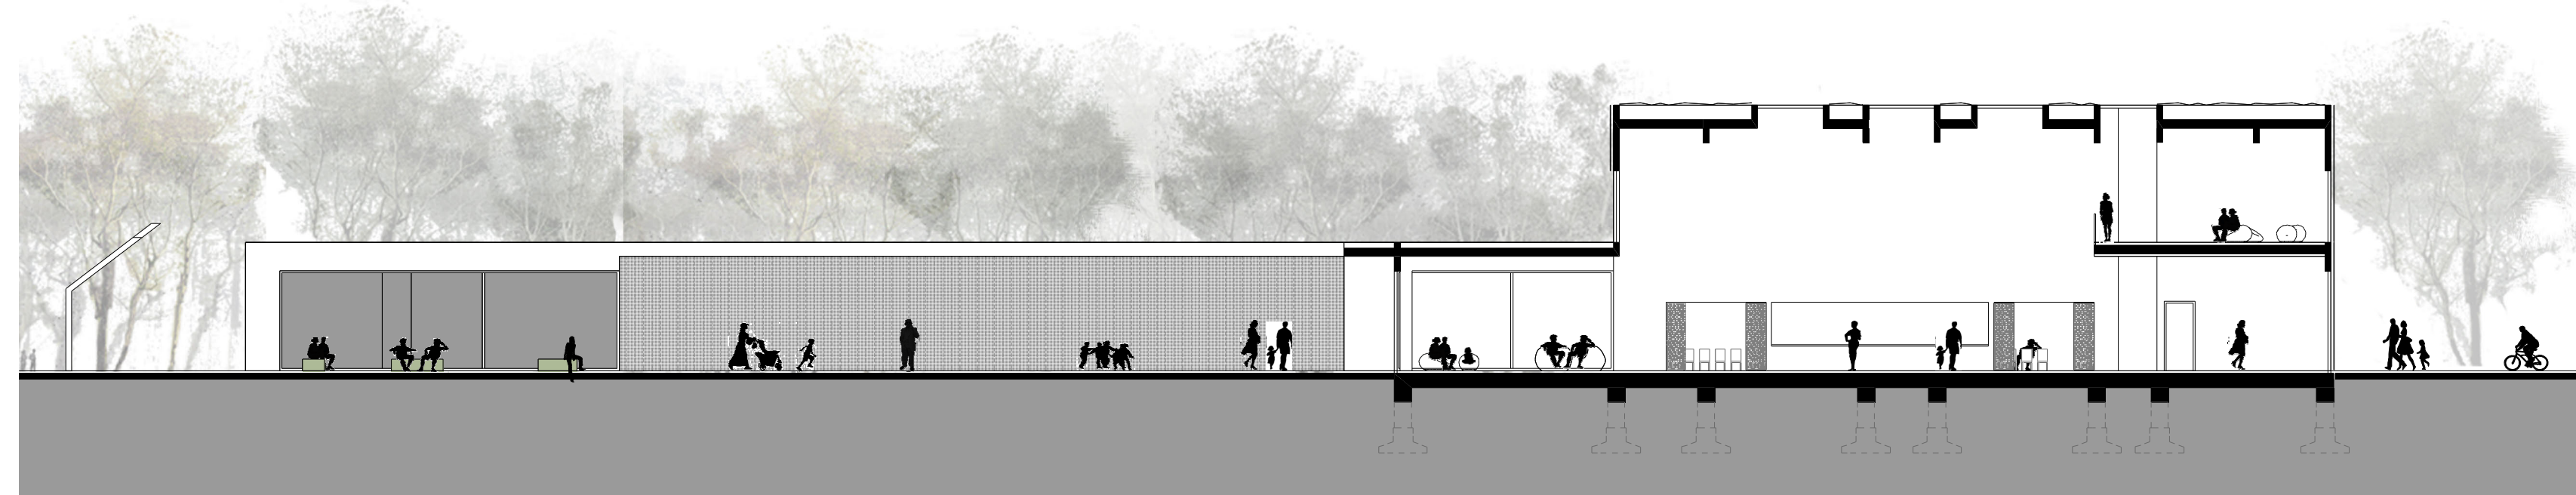


B-B METSZET M 1:200

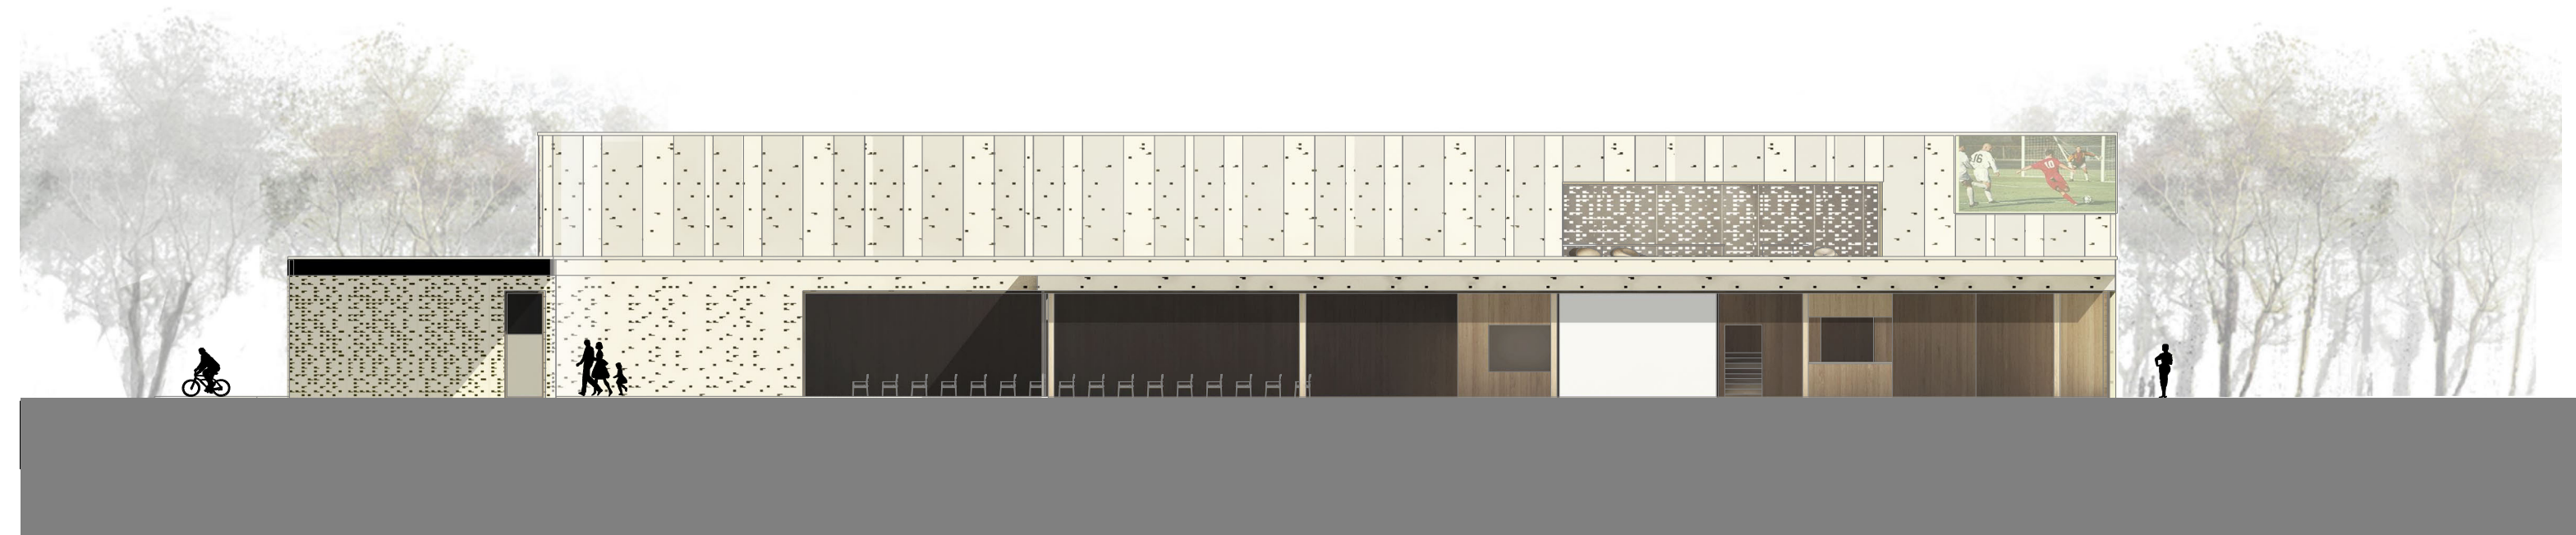


ÉSZAKKELETI HOMLOKZAT M 1:200

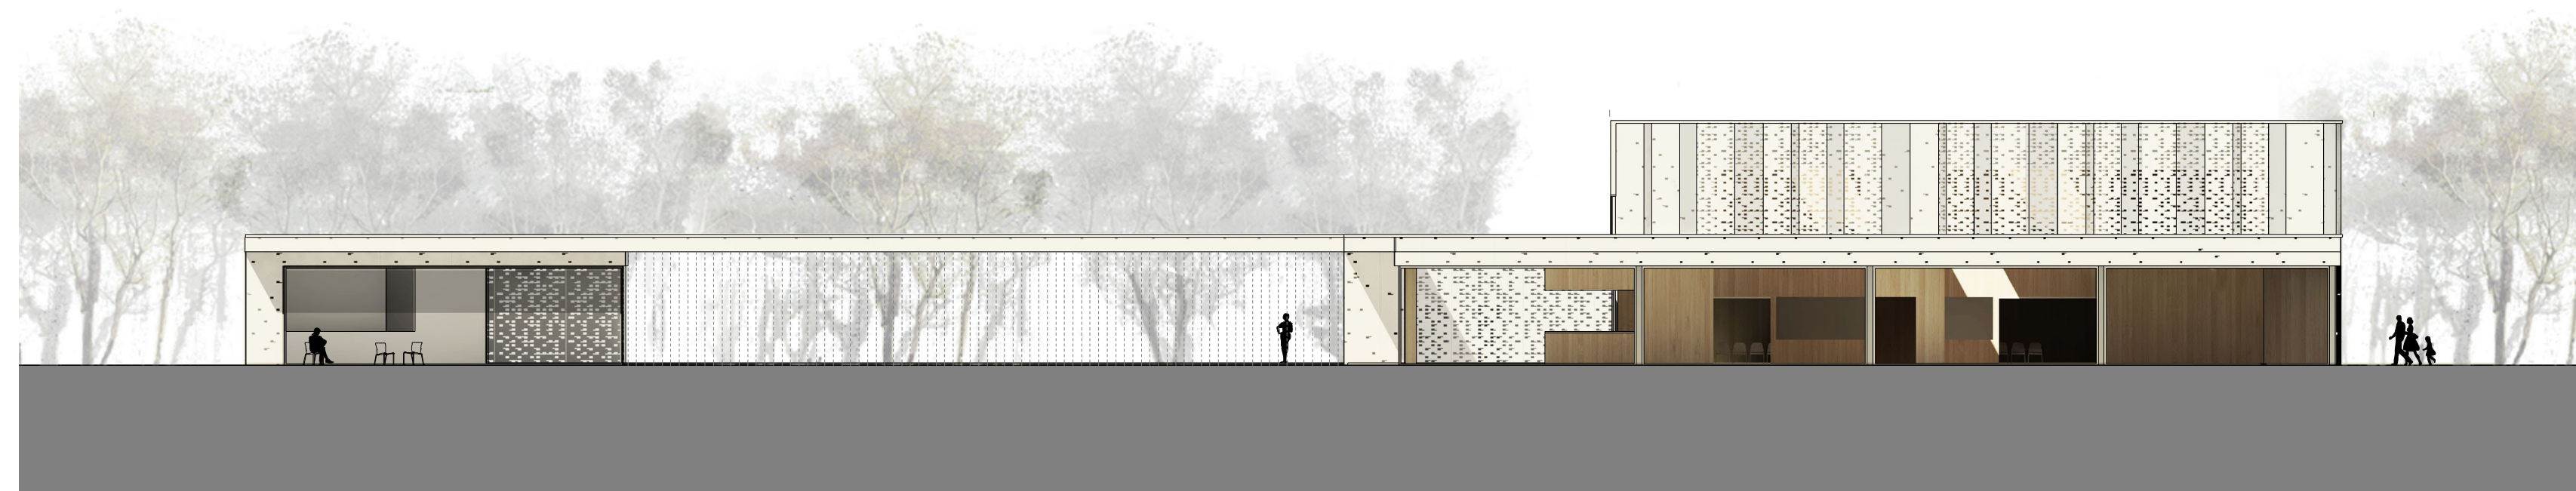

ÉSZAKNYUGATI HOMLOKZAT M 1:200

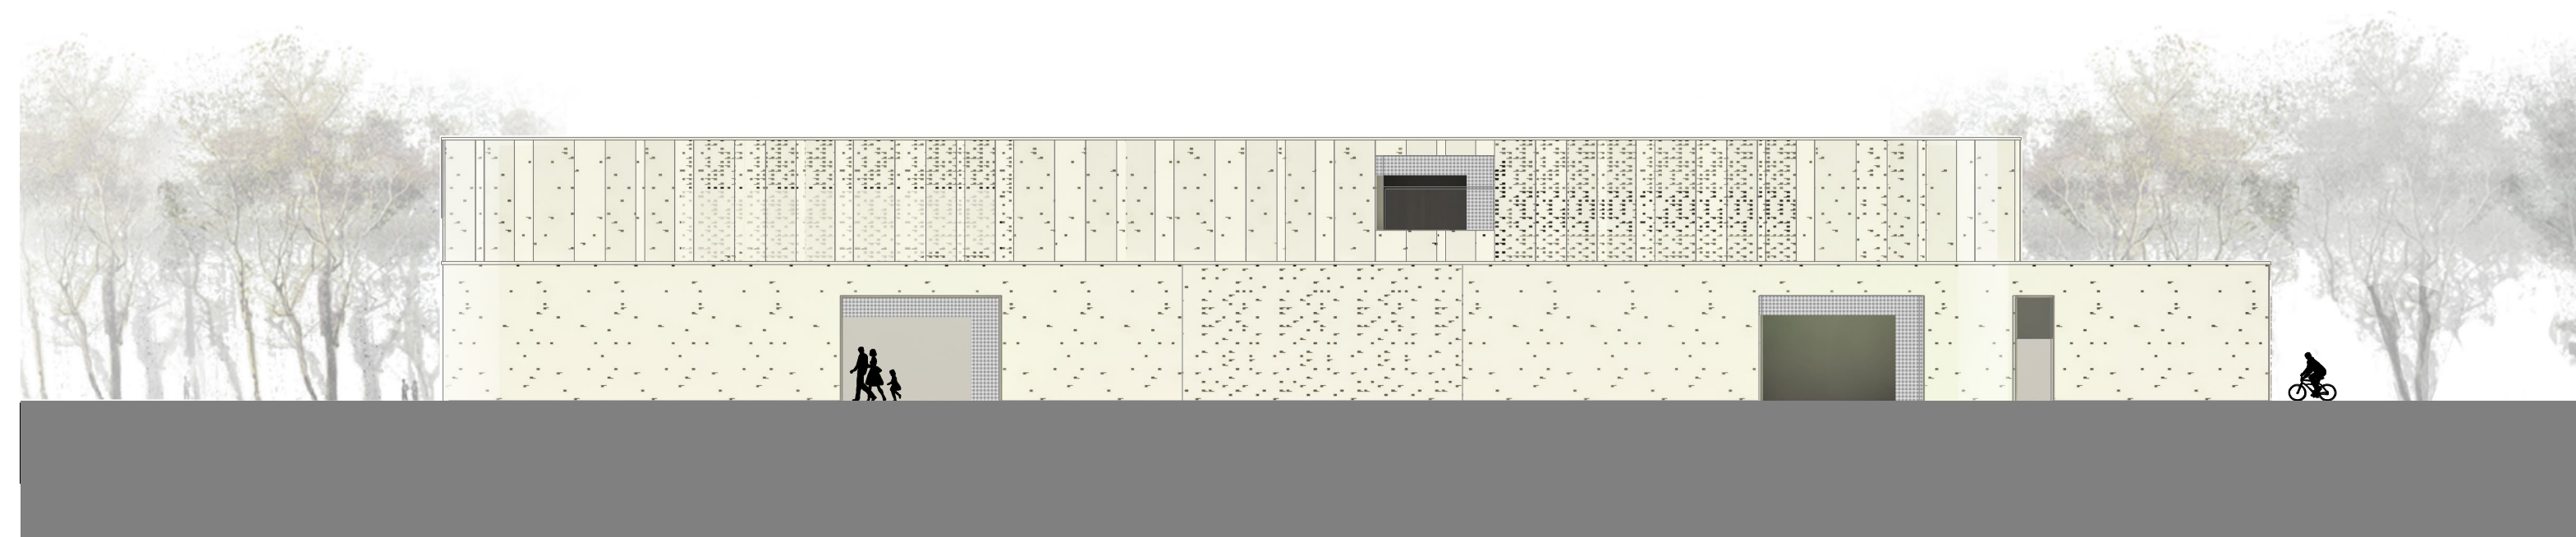

DÉLNYUGATI HOMLOKZAT M 1:200

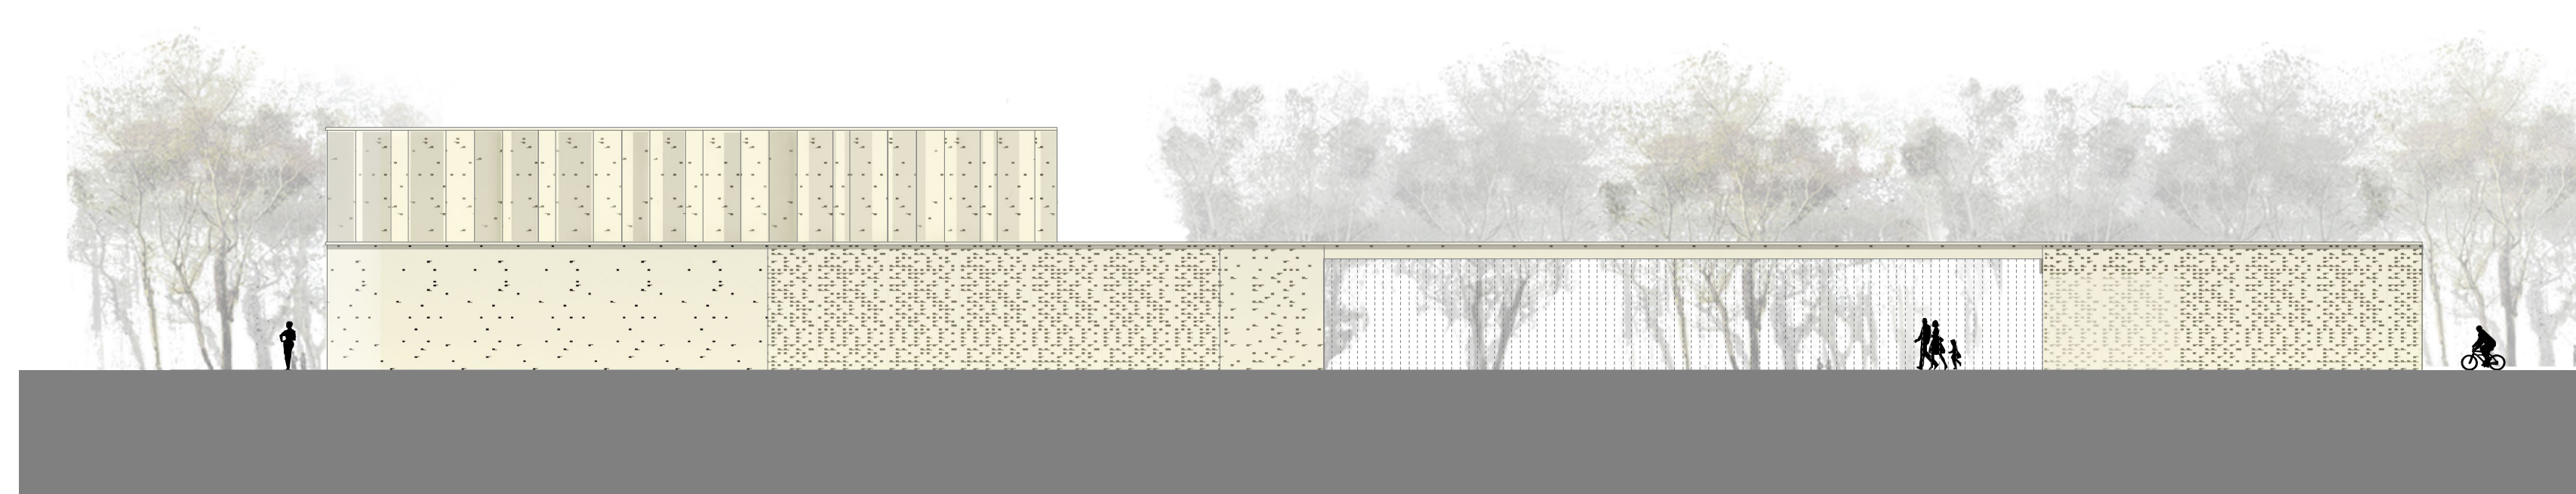

DÉLKELETI HOMLOKZAT M 1:200