





➤ A tér látványa a Nyírpalota út - Zsókavár utca kereszteződése felől

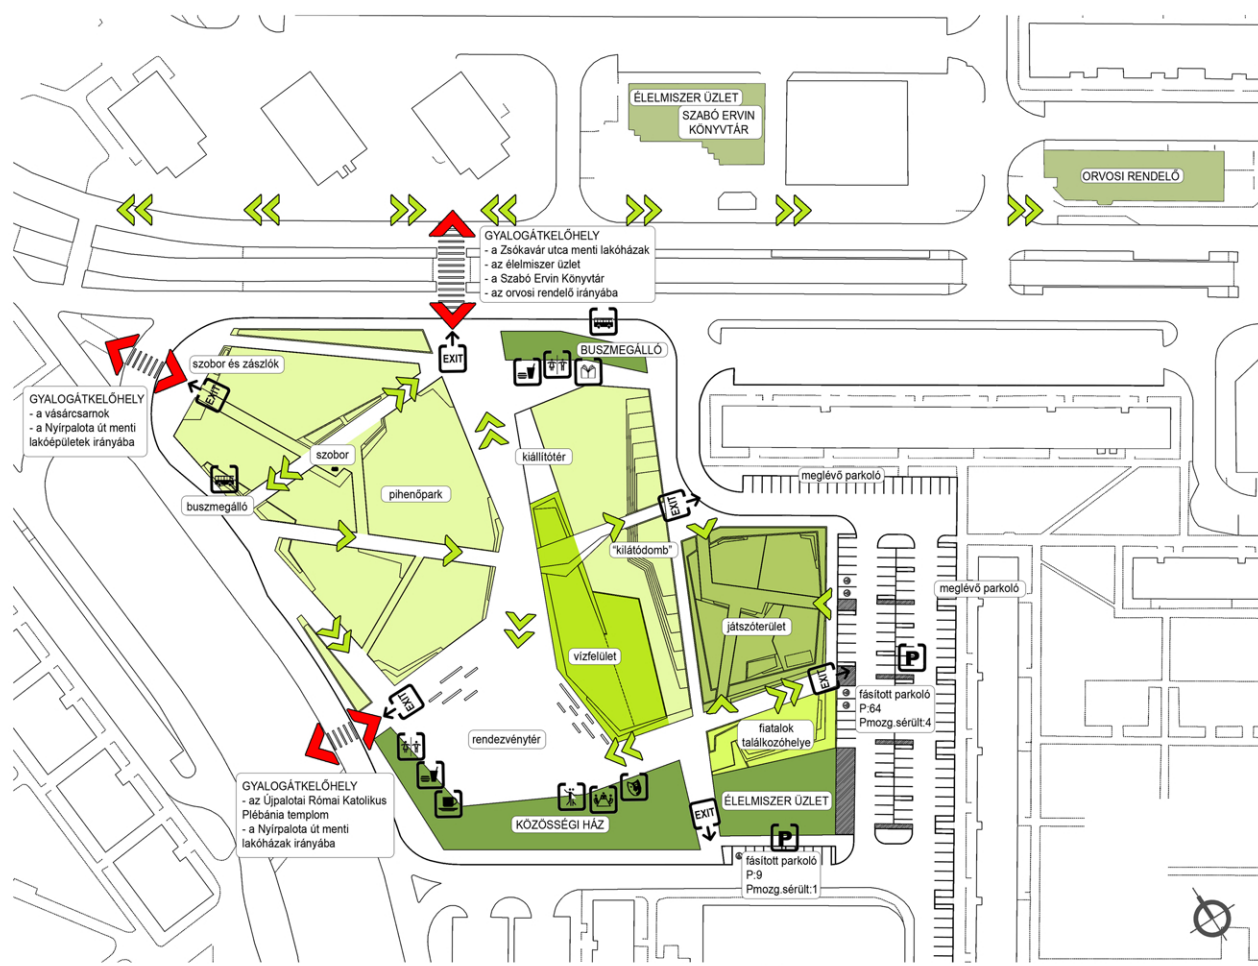

➤ A terület fő szerkezeti tagolása, funkcióséma M_1:1000




➤ Fafelmérési vizsgálat M_1:1000

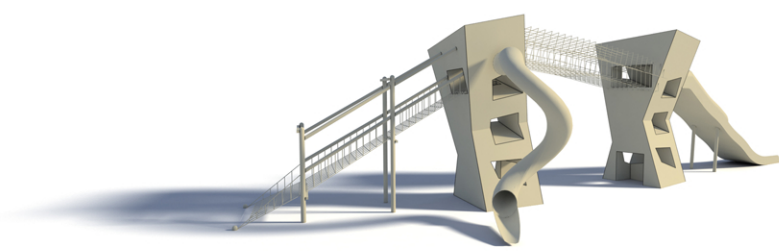


➤ Toronyházat mintázó játszótéri eszköz




➤ Vízmedencére épített jégpálya metszete M_1:100

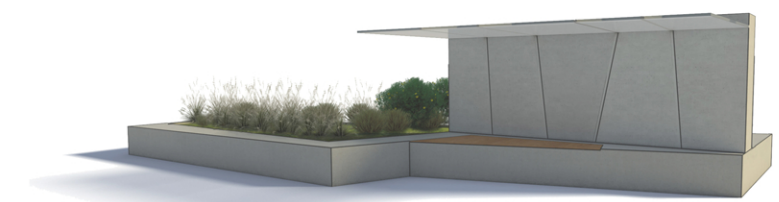

➤ A Nyírpalota úton közlekedő buszok megállója

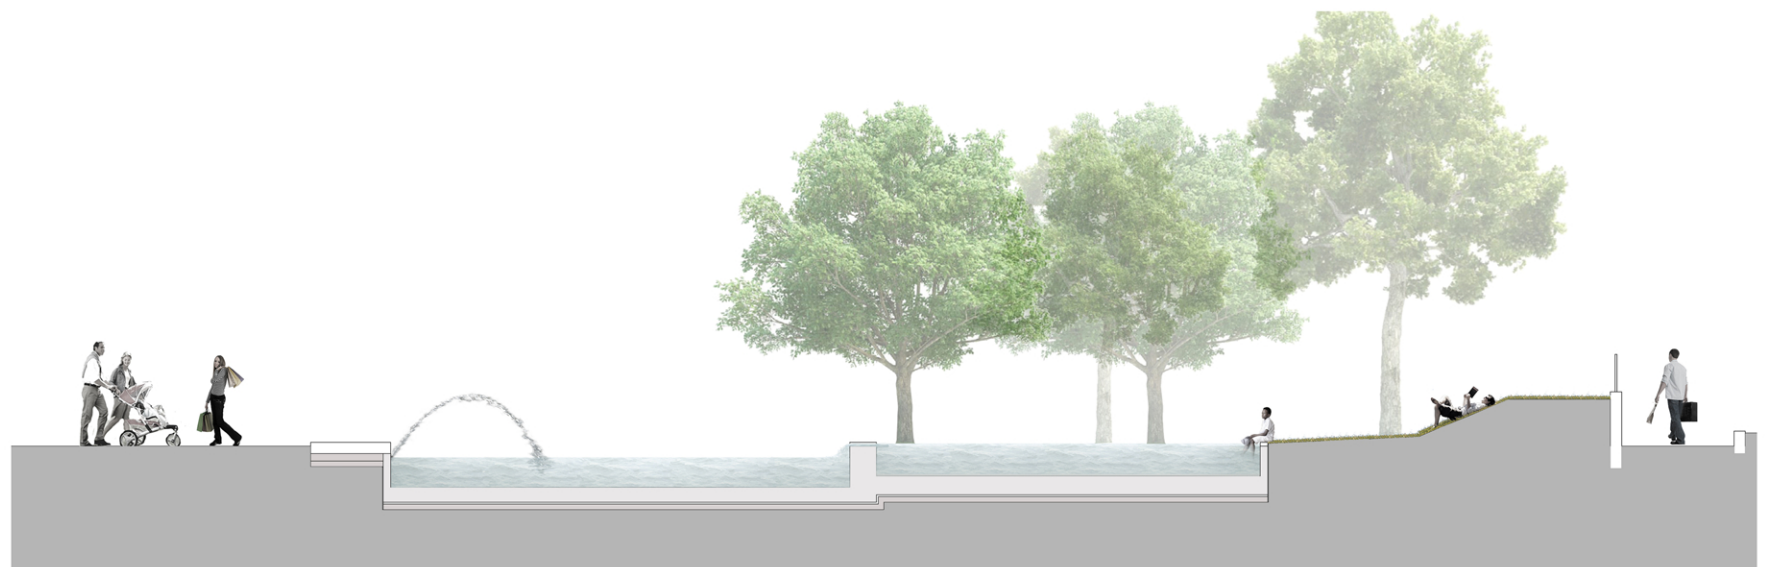

➤ Vízmedence nyári metszete M_1:1000

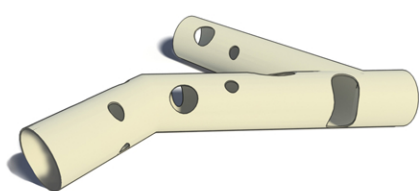

➤ Egyedi csőjáték a játszótéren