





➤ A vízmedence és a Közösségi Ház látványa a Zsókaár utca felől a térre érkezve

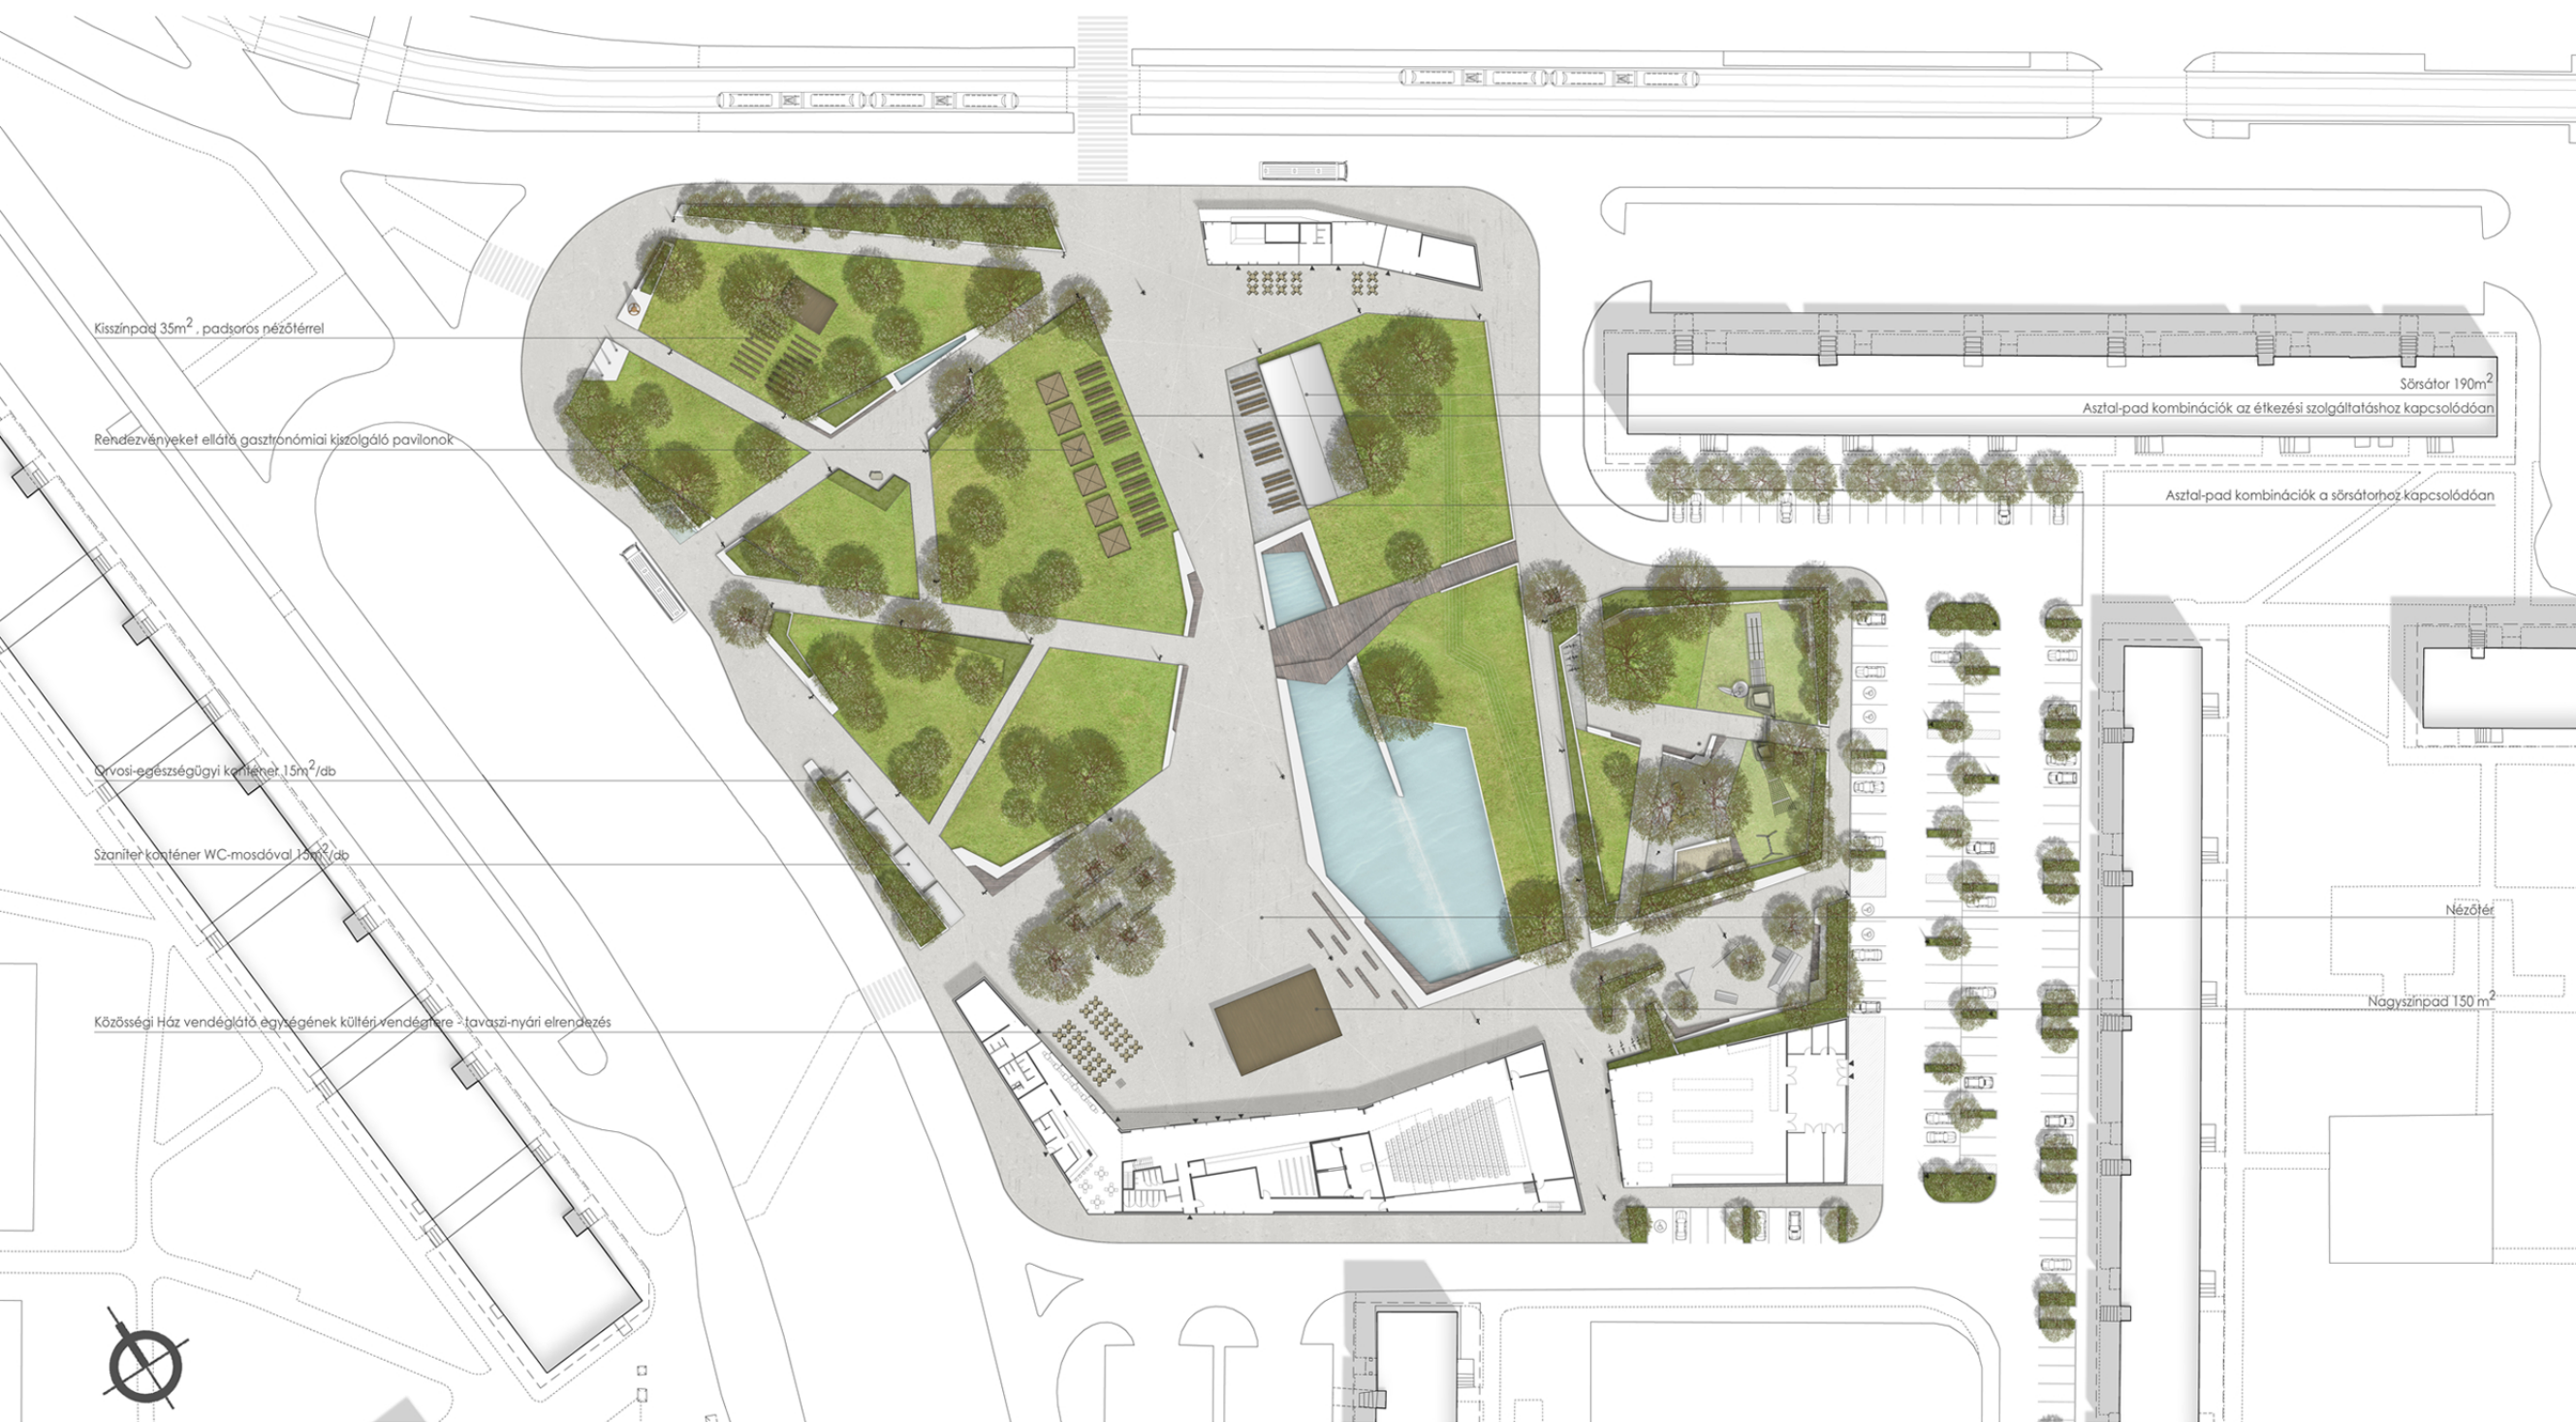

➤ Környezetalkítási javaslat tavaszi-nyári évad M\_1:500

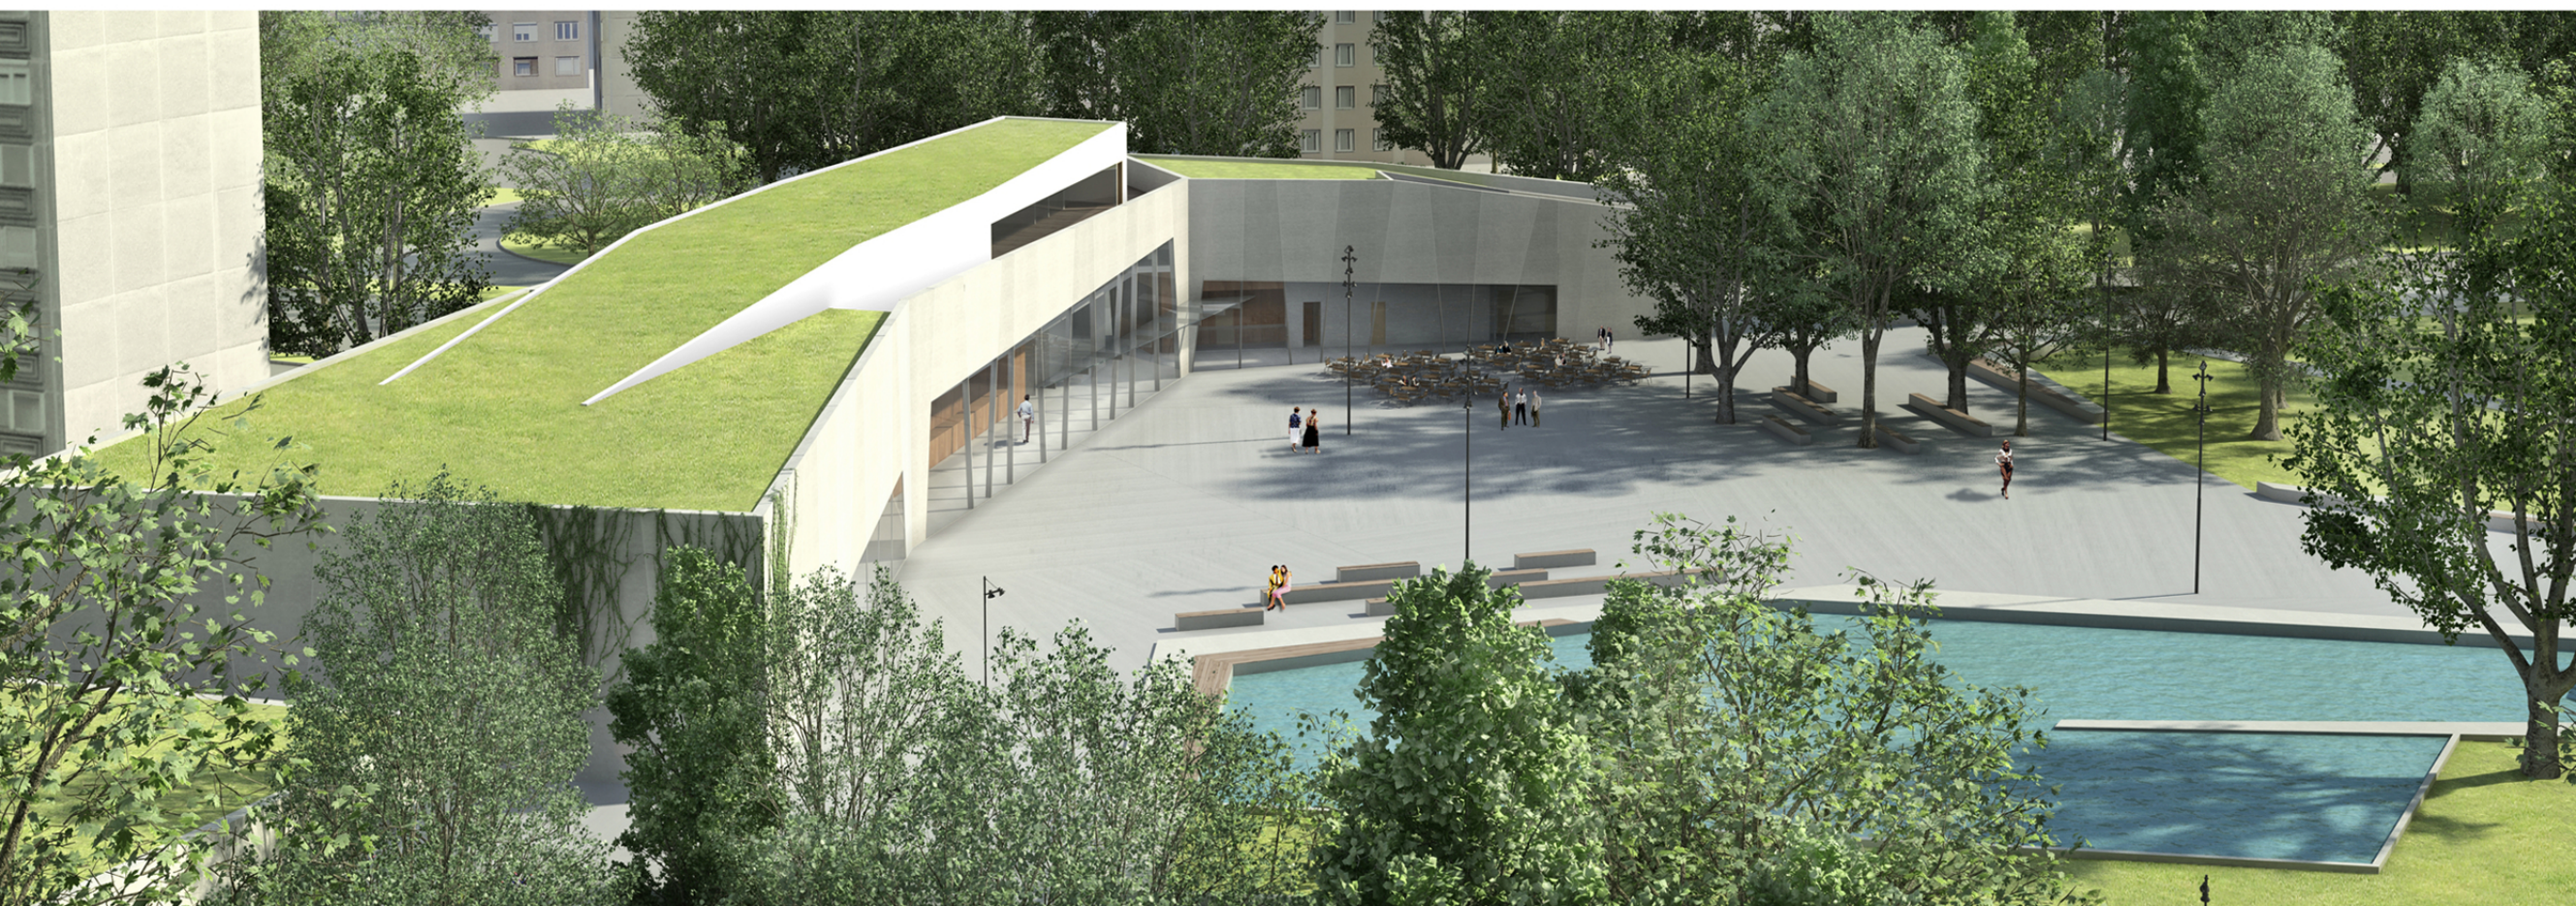

➤ Rendezvénytér látványa a Legénybíró utcai panelházból