



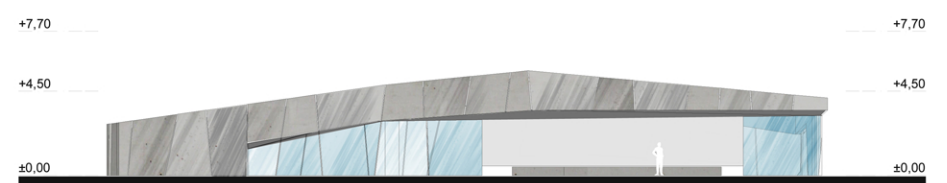

➤➤ A tér látványa a Zsókavár utca felől

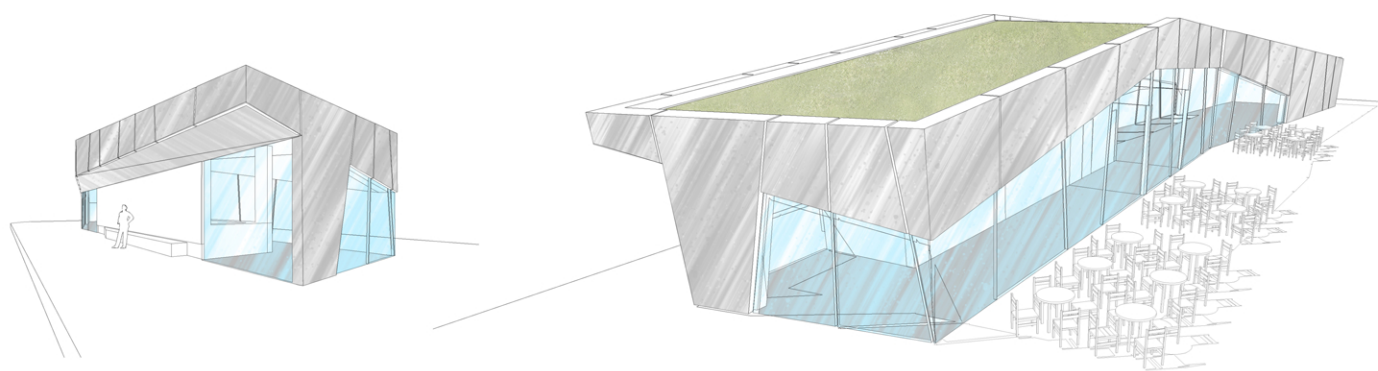

➤➤ Zsókavár utcai buszmegálló és információs fal látványa észak-nyugatról

➤➤ Zsókavár utcai trafik és kávézó látványa dél-nyugatról

➤➤ Zsókavár utcán közlekedő buszok megállóépületének északi homlokzata




➤➤ ABC északi homlokzata M₁:200

➤➤ Közösségi Ház bejárat homlokzata M₁:200




➤➤ Közösségi Ház déli homlokzata M₁:200


➤➤ ABC déli homlokzata M₁:200

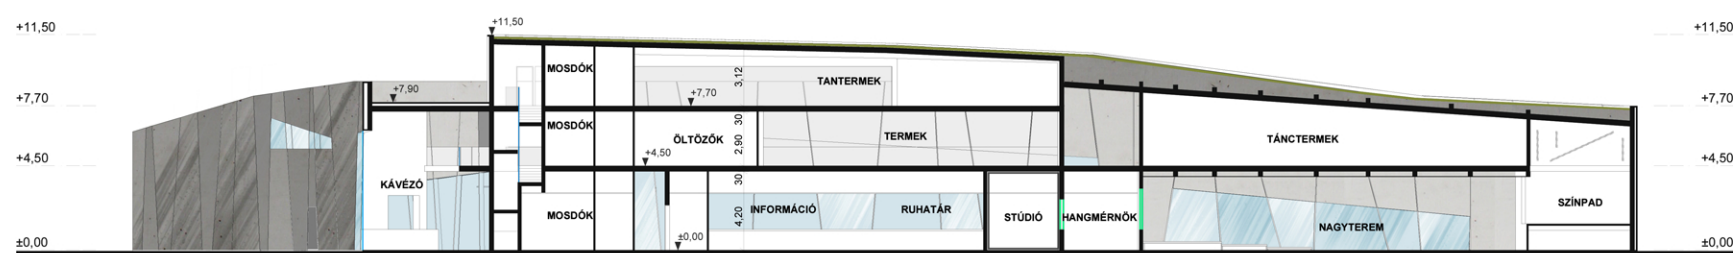

➤➤ Közösségi Ház hosszmetsete M₁:200

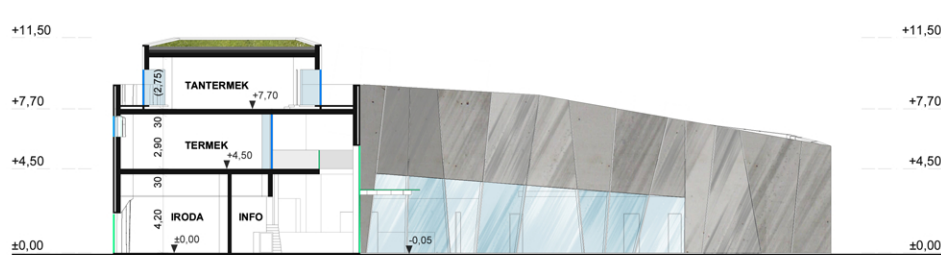

➤➤ Közösségi Ház keresztmetsete M₁:200

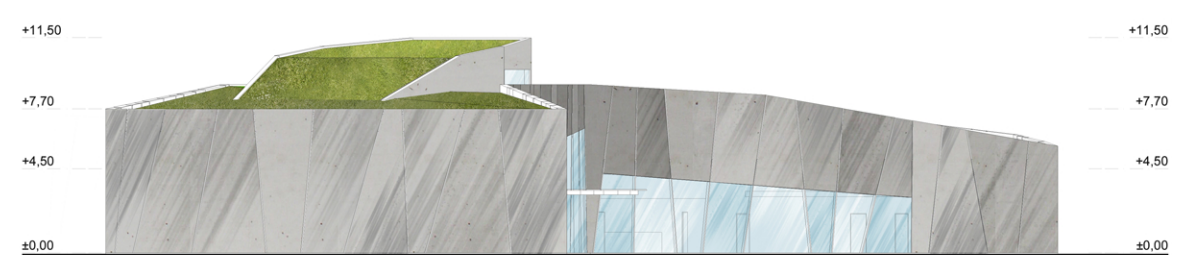

➤➤ Közösségi Ház keleti homlokzata M₁:200