






LÁTVÁNYTERV NYÍRPALOTA ÚT FELŐL

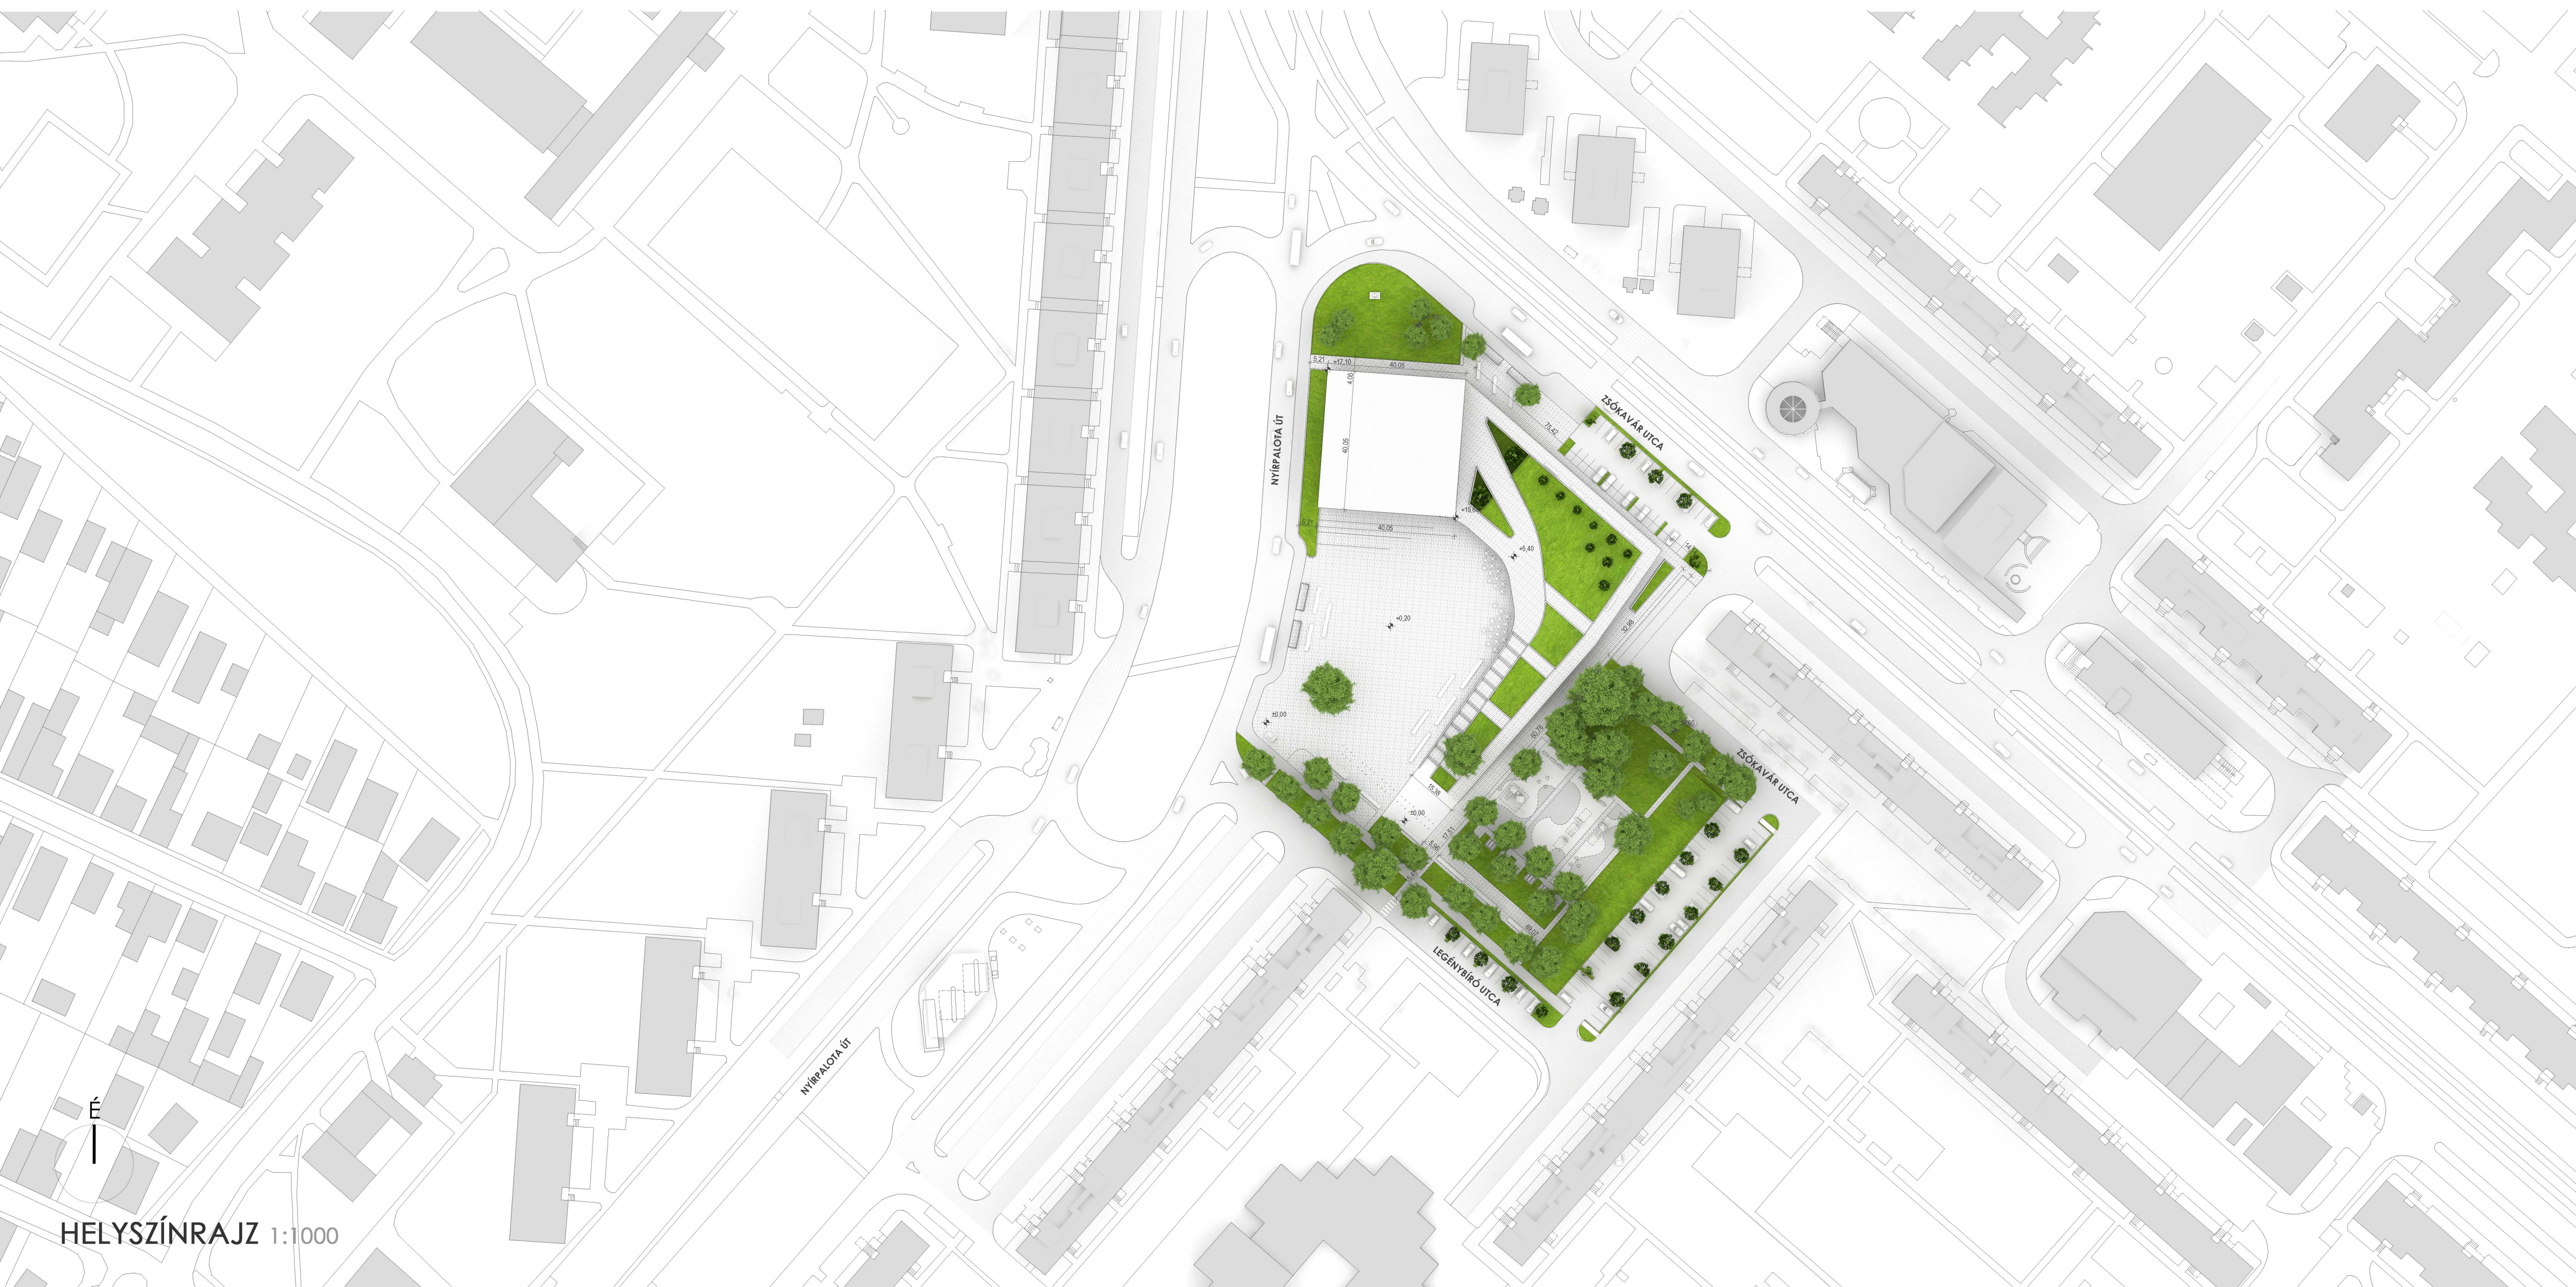

HELYSZÍNRAJZ 1:1000

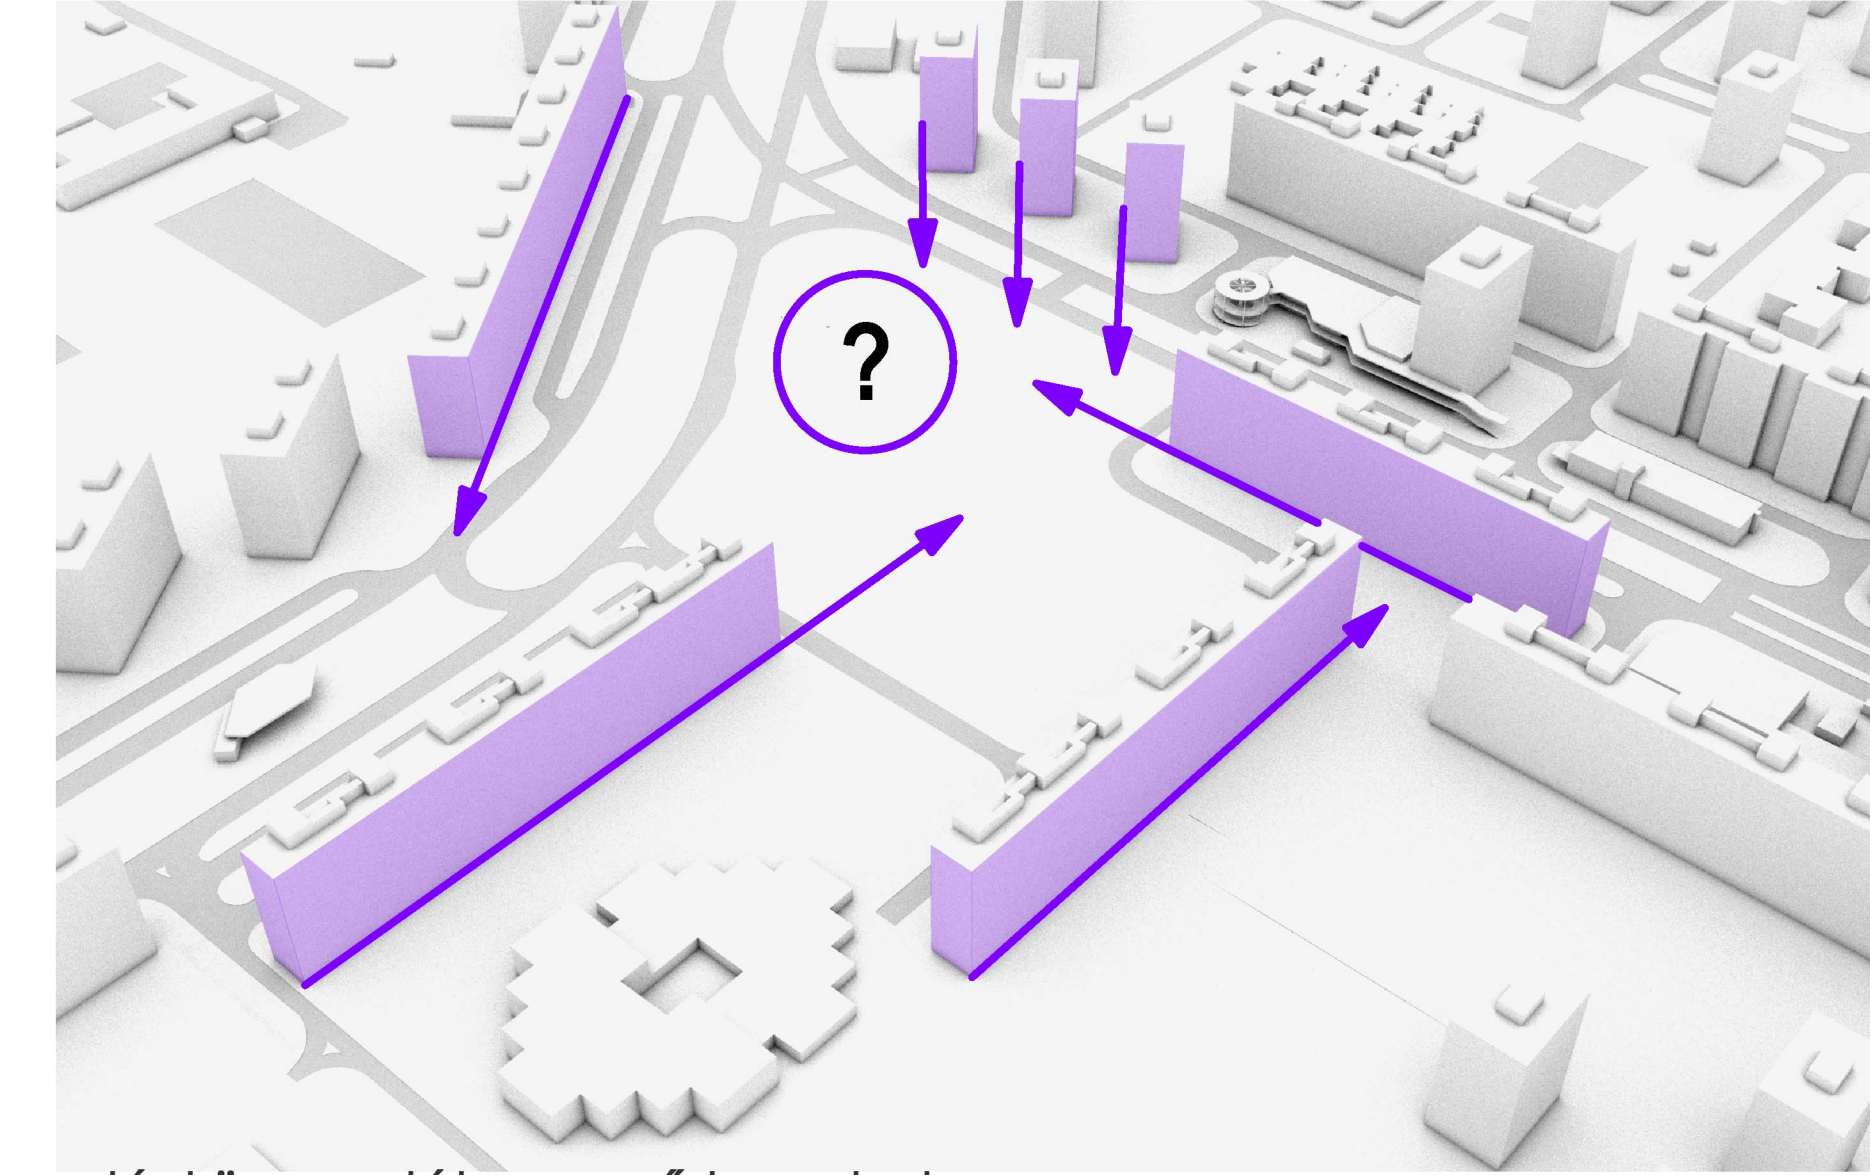


a tér környezetét szervező tengelyek

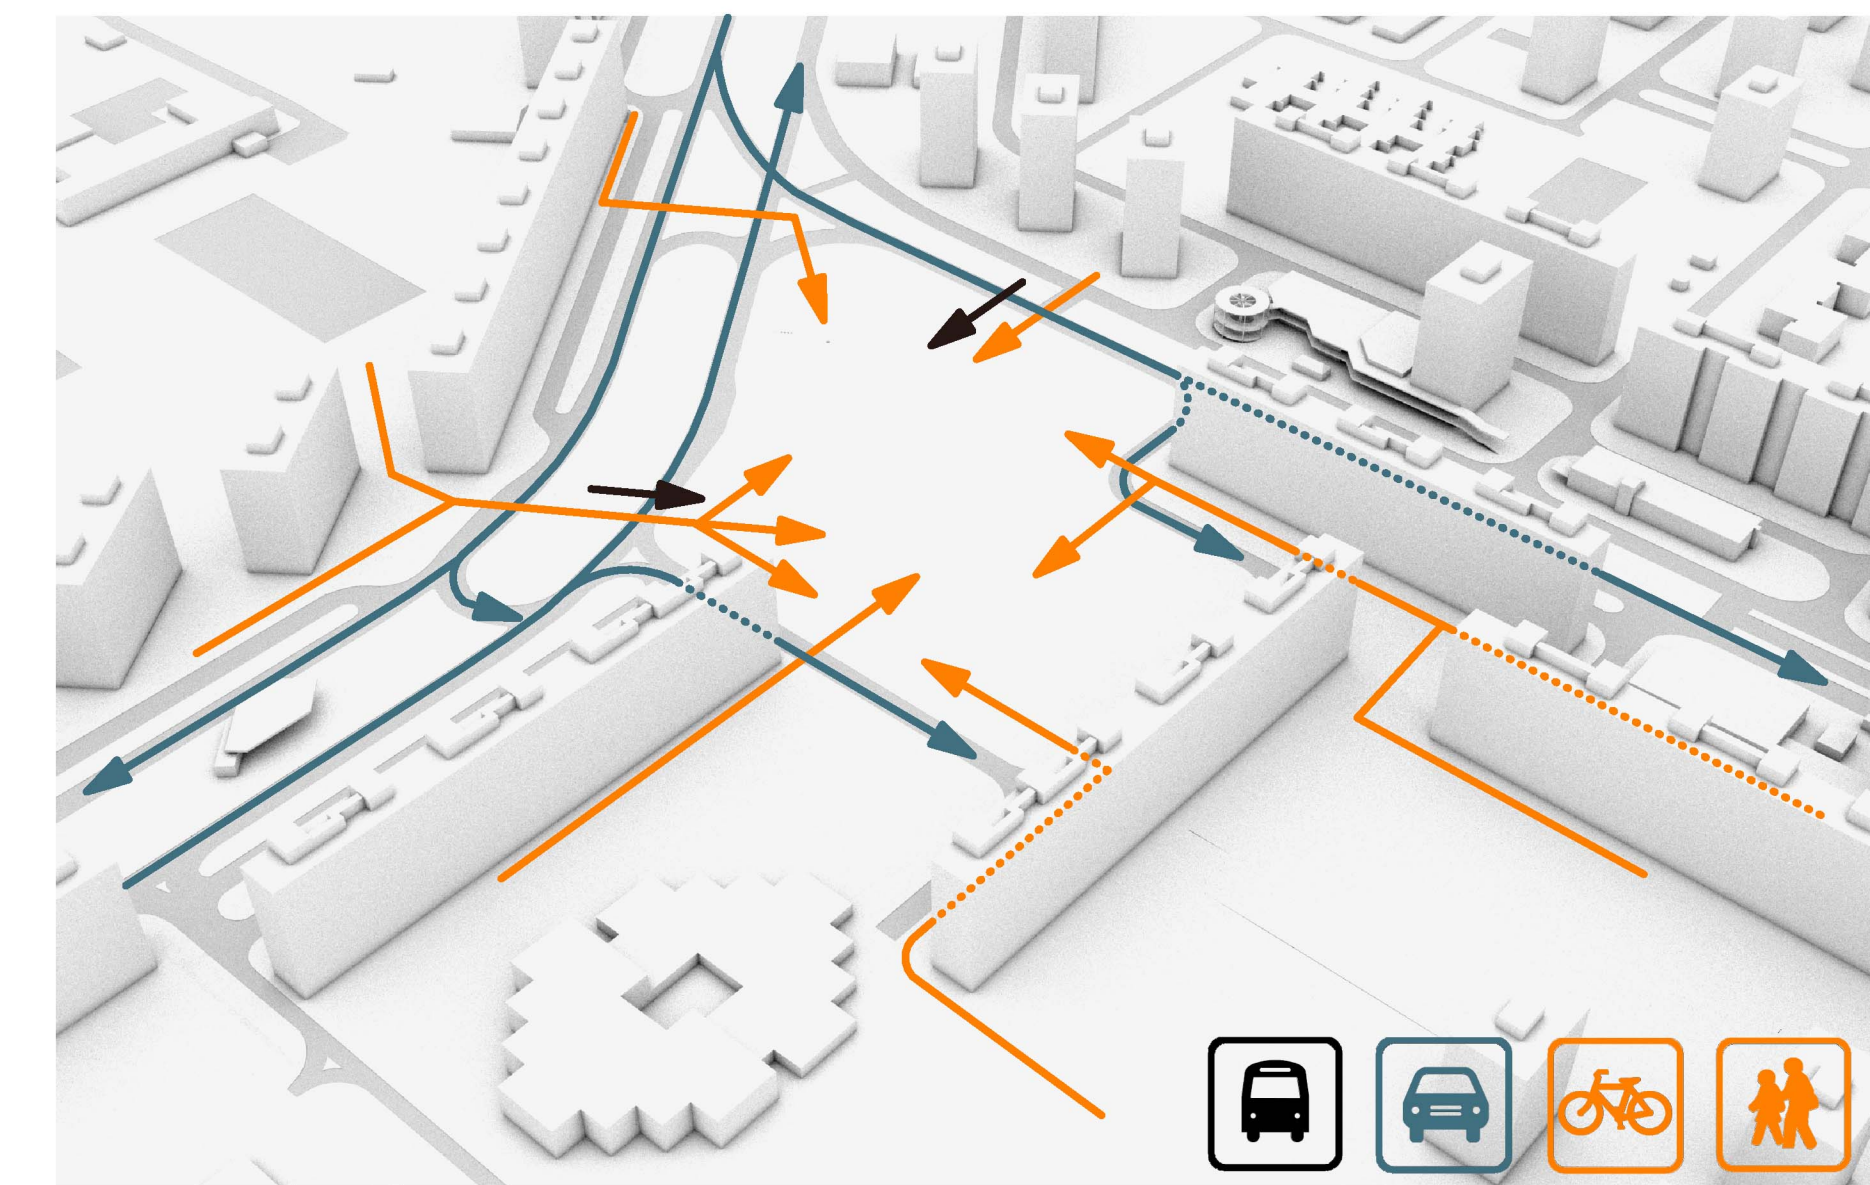

közlekedési irányok



zöld parkok kapcsolatai

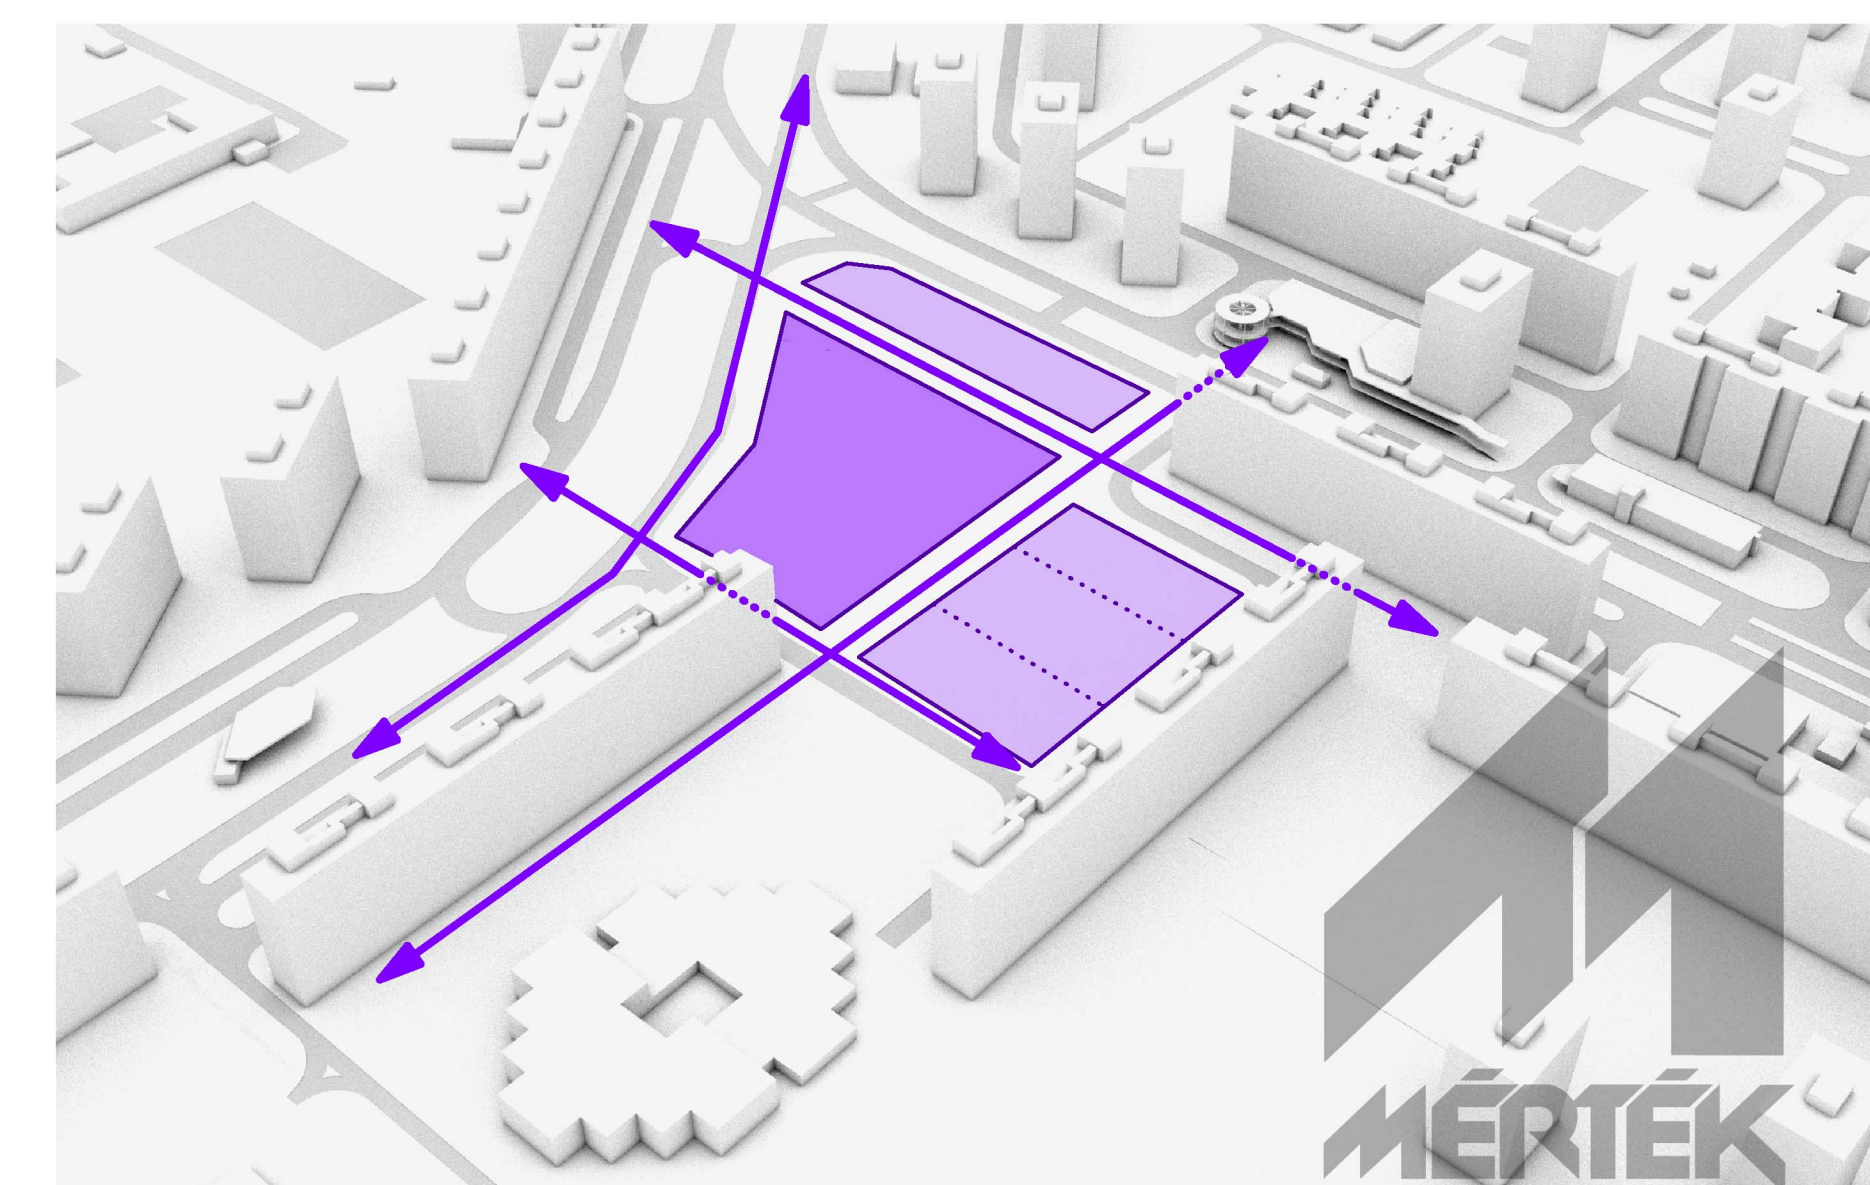

a tér felosztása