

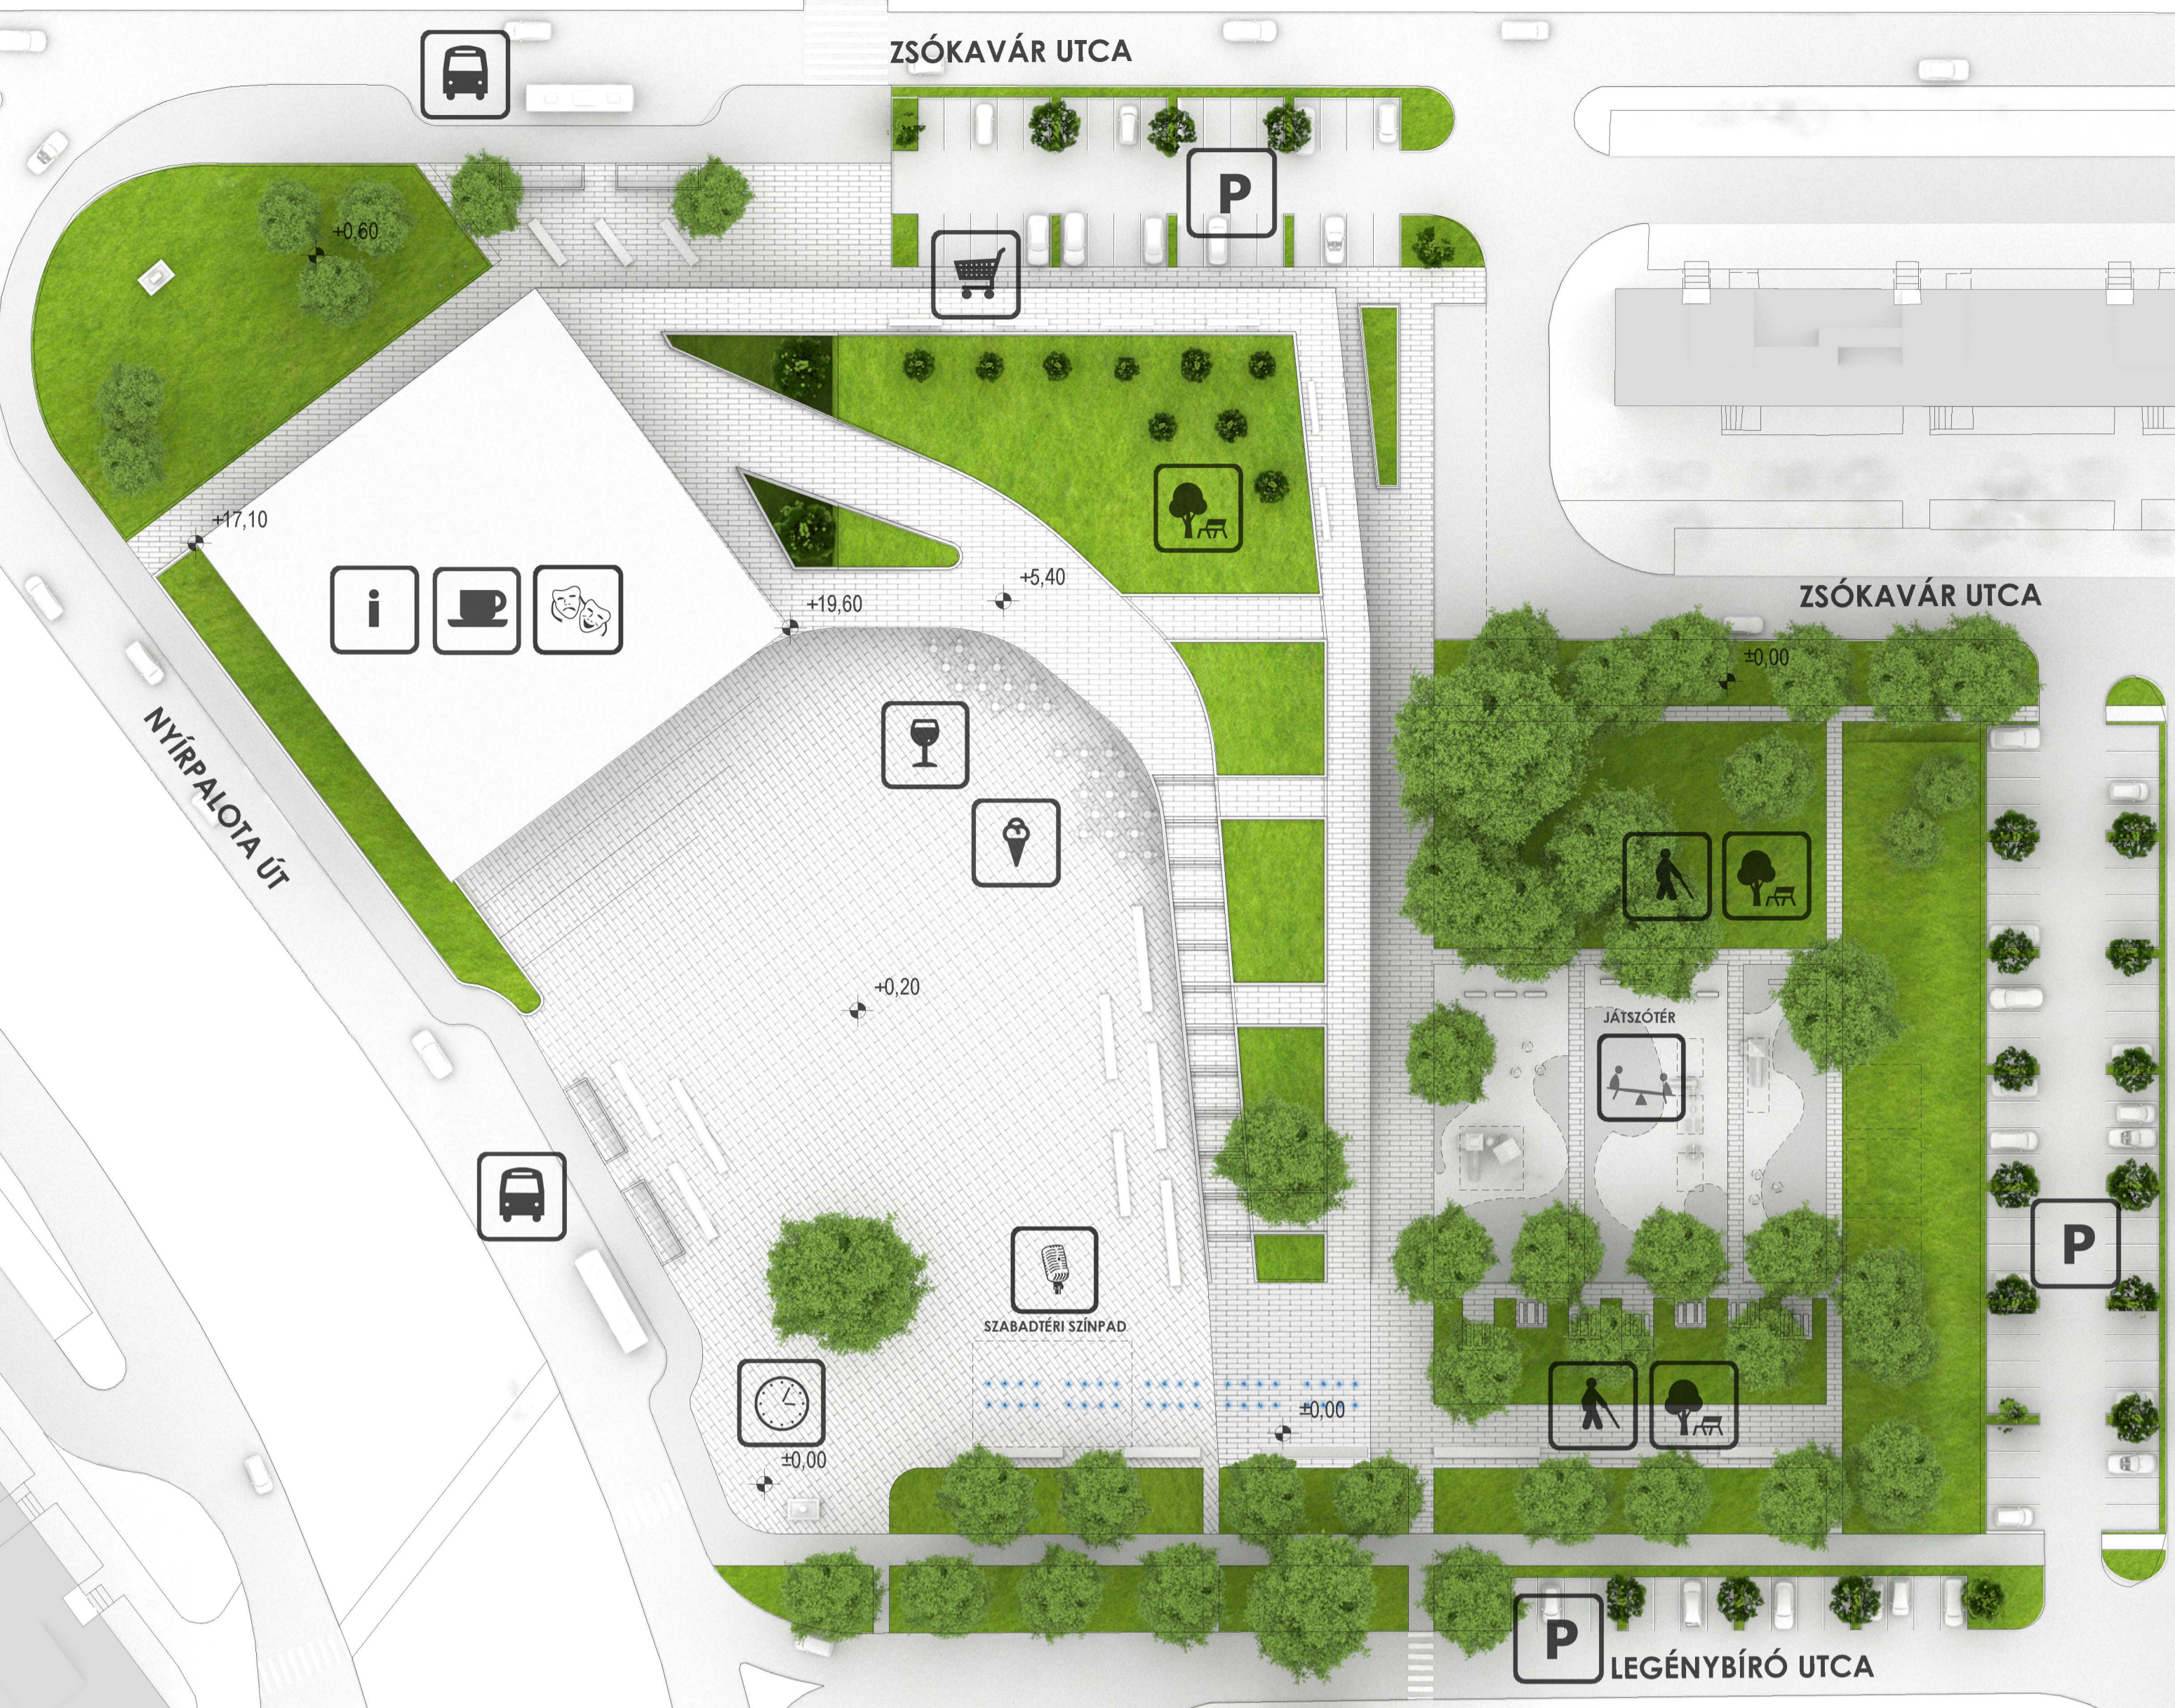



TAVASZI-NYÁRI ÉVAD 1:500

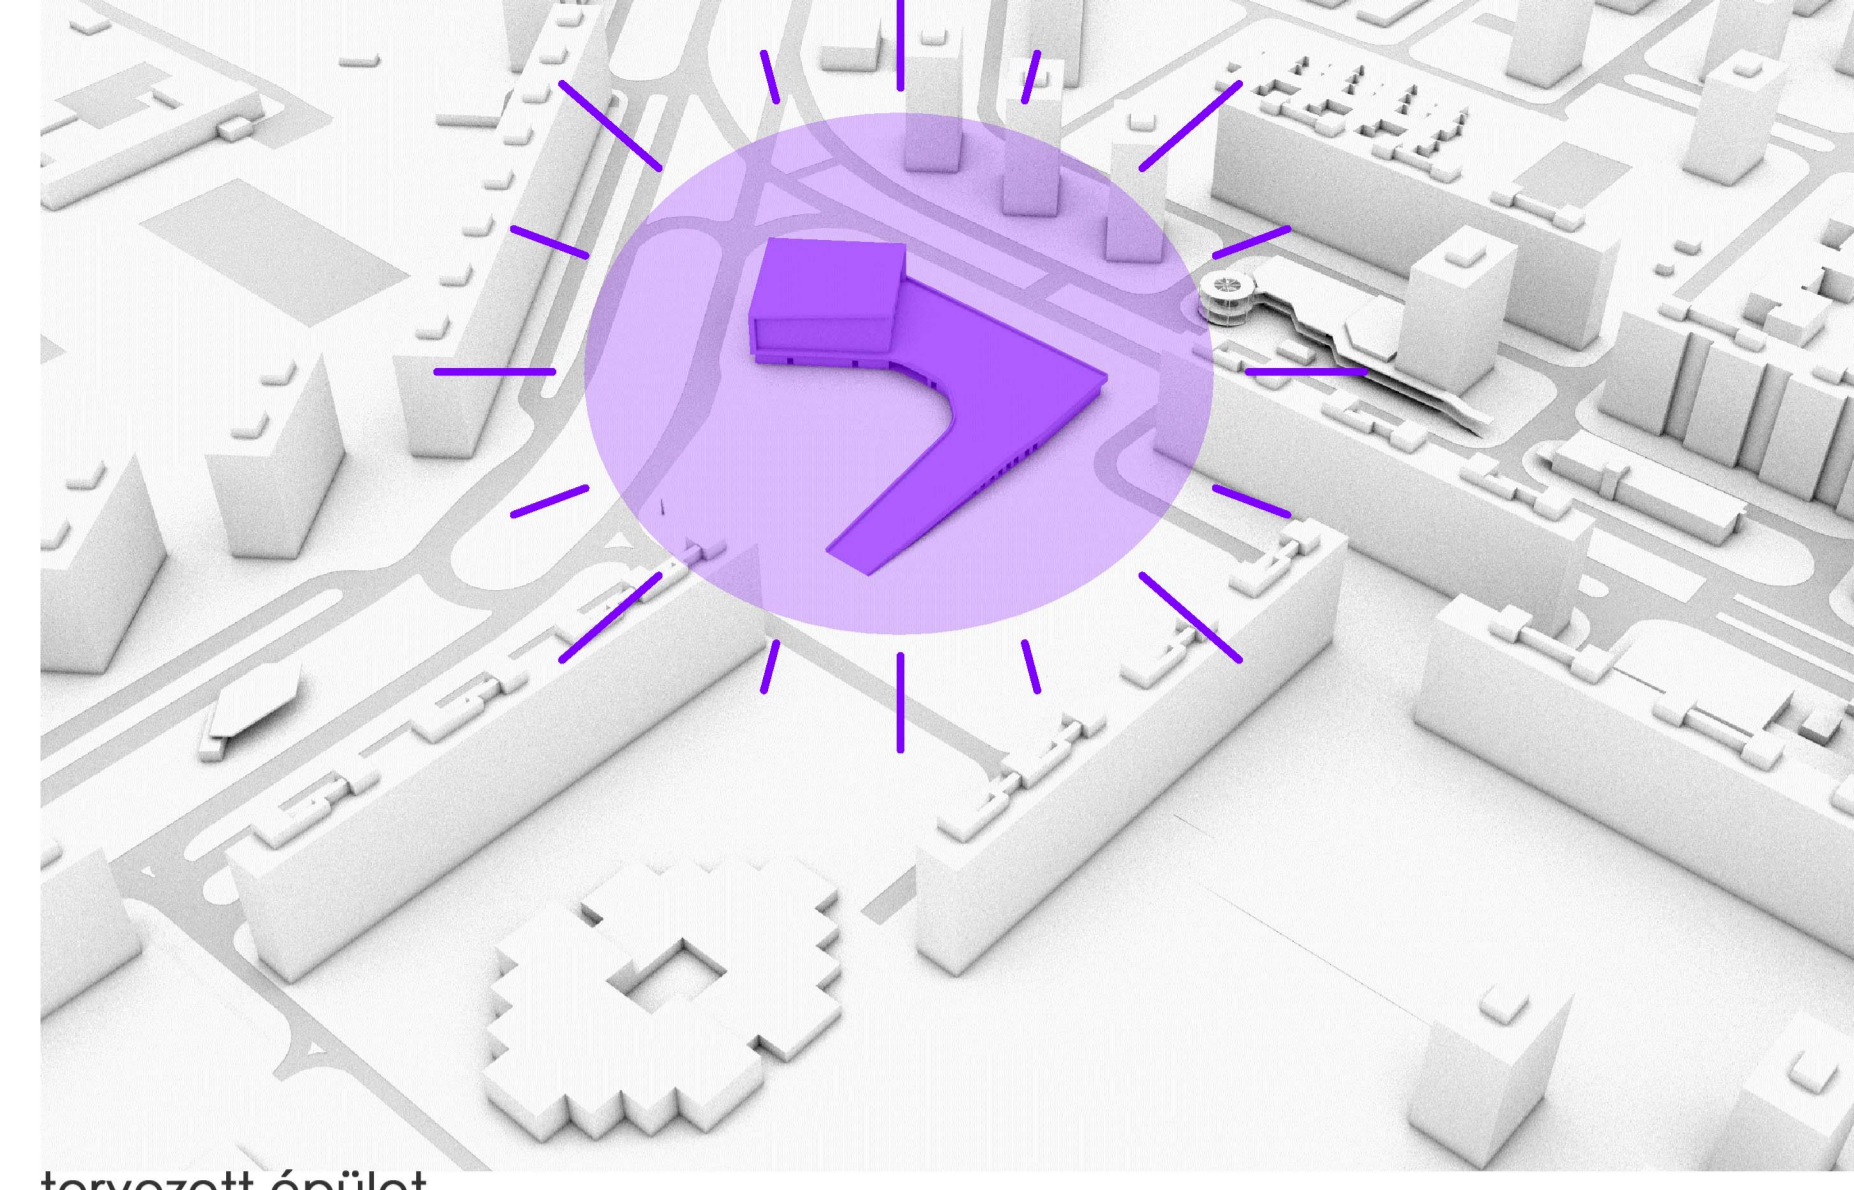

ŐSZI-TÉLI ÉVAD 1:500

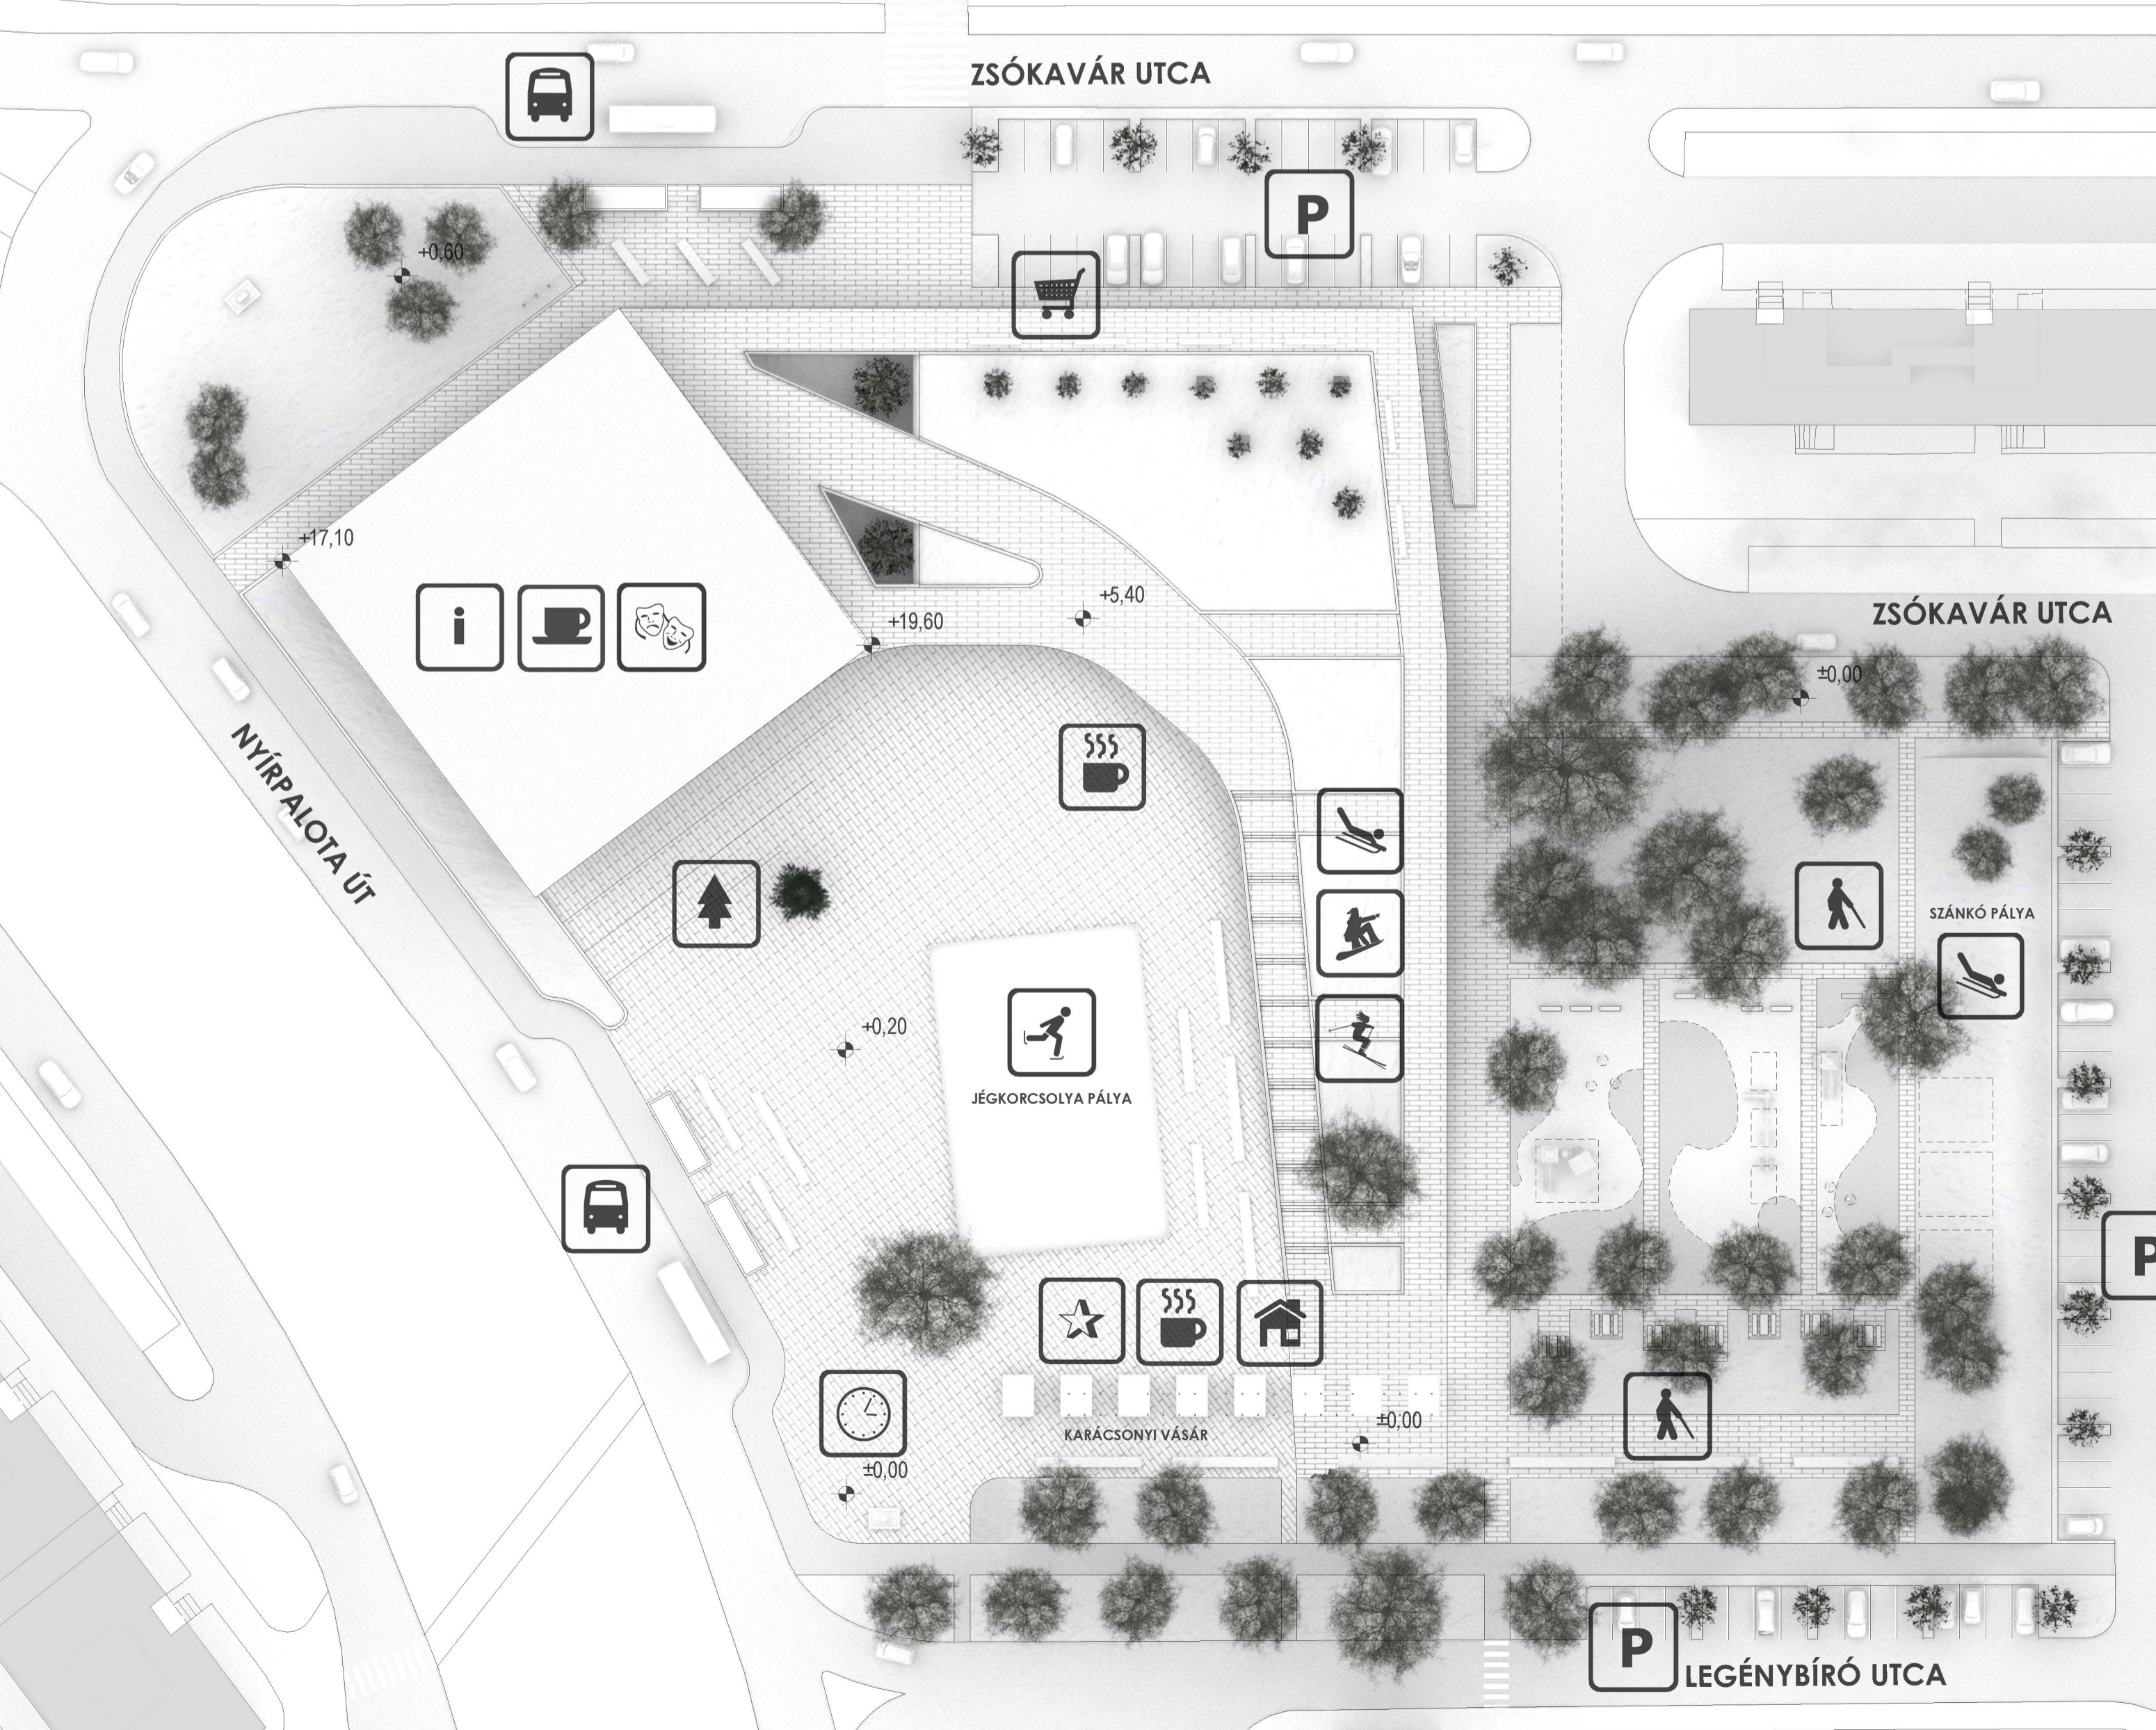


tervezett épület

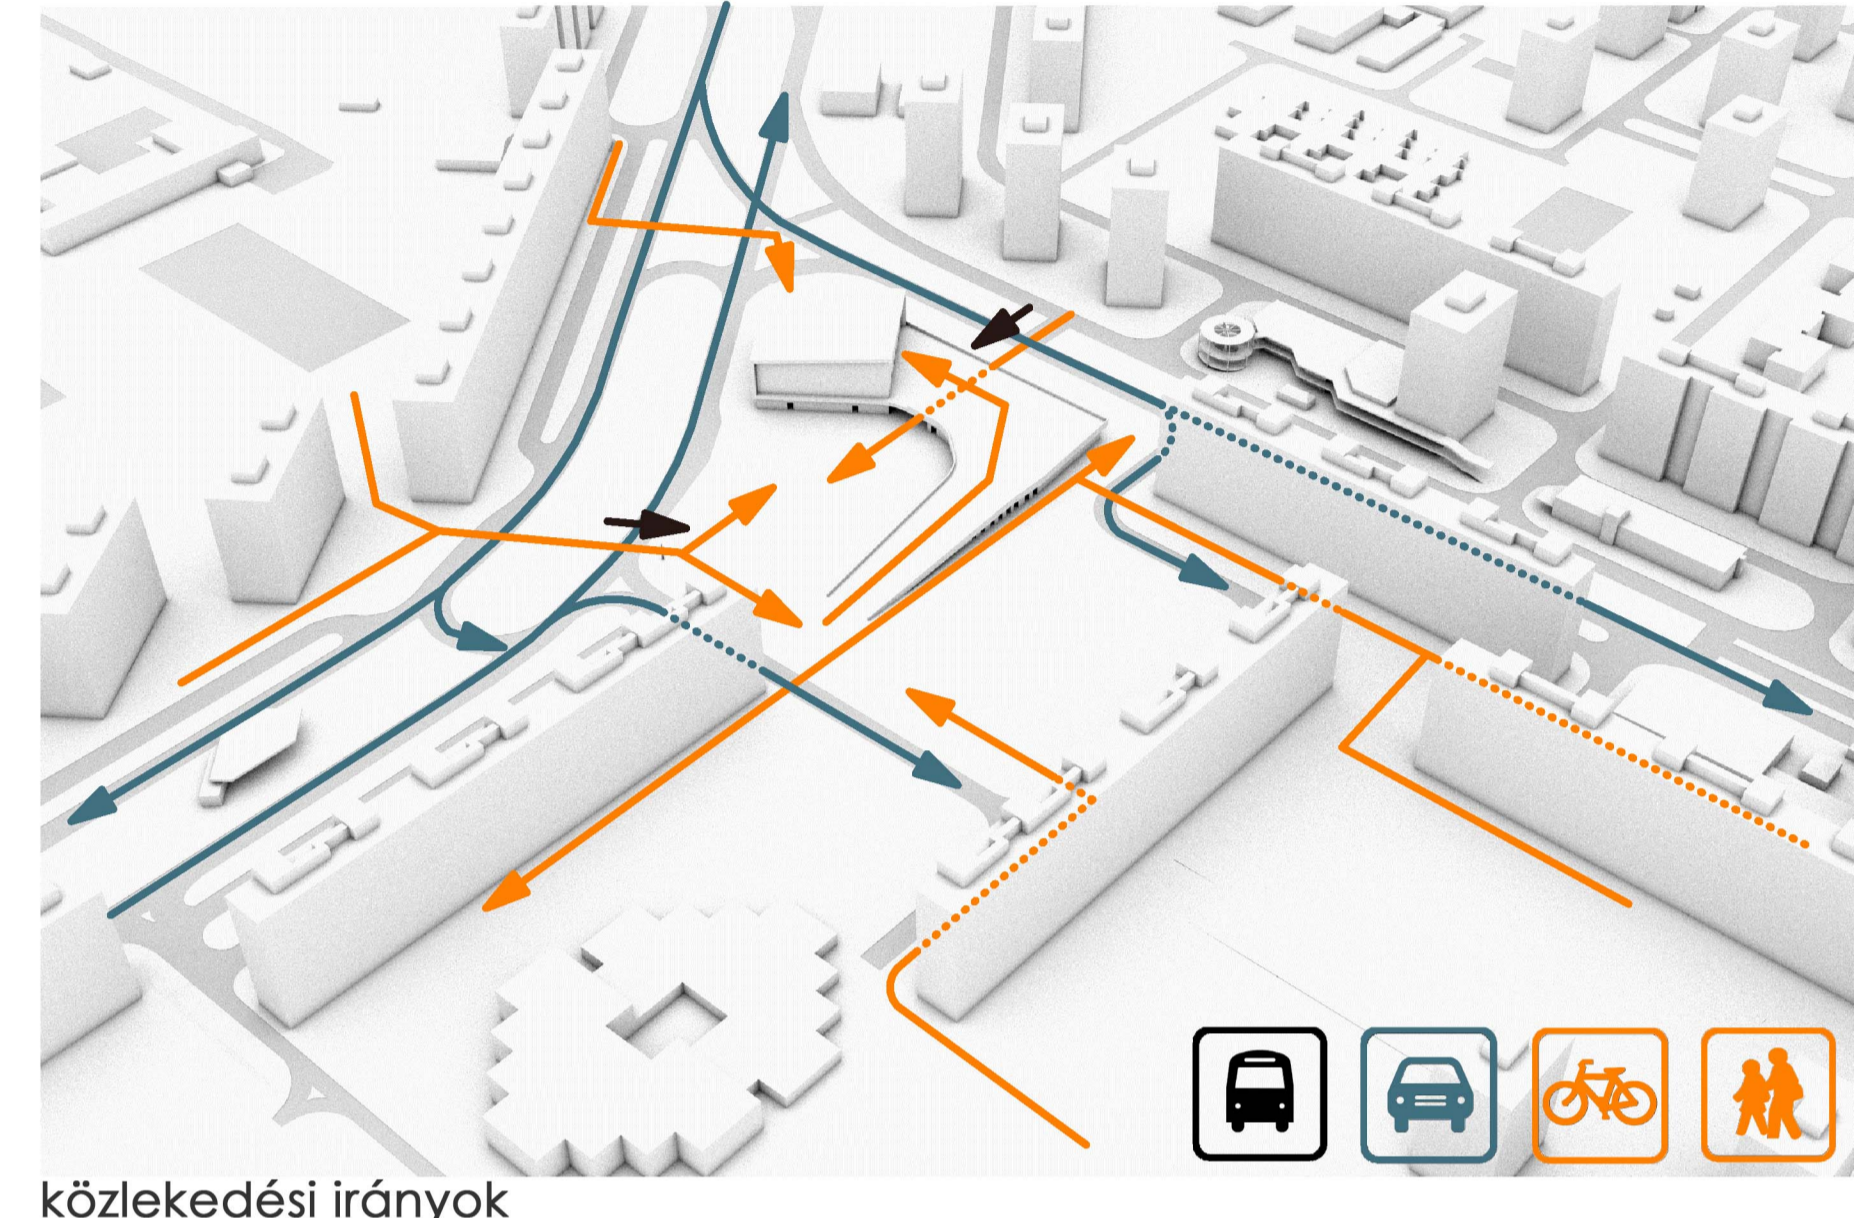

közlekedési irányok



zöld parkok kapcsolatai

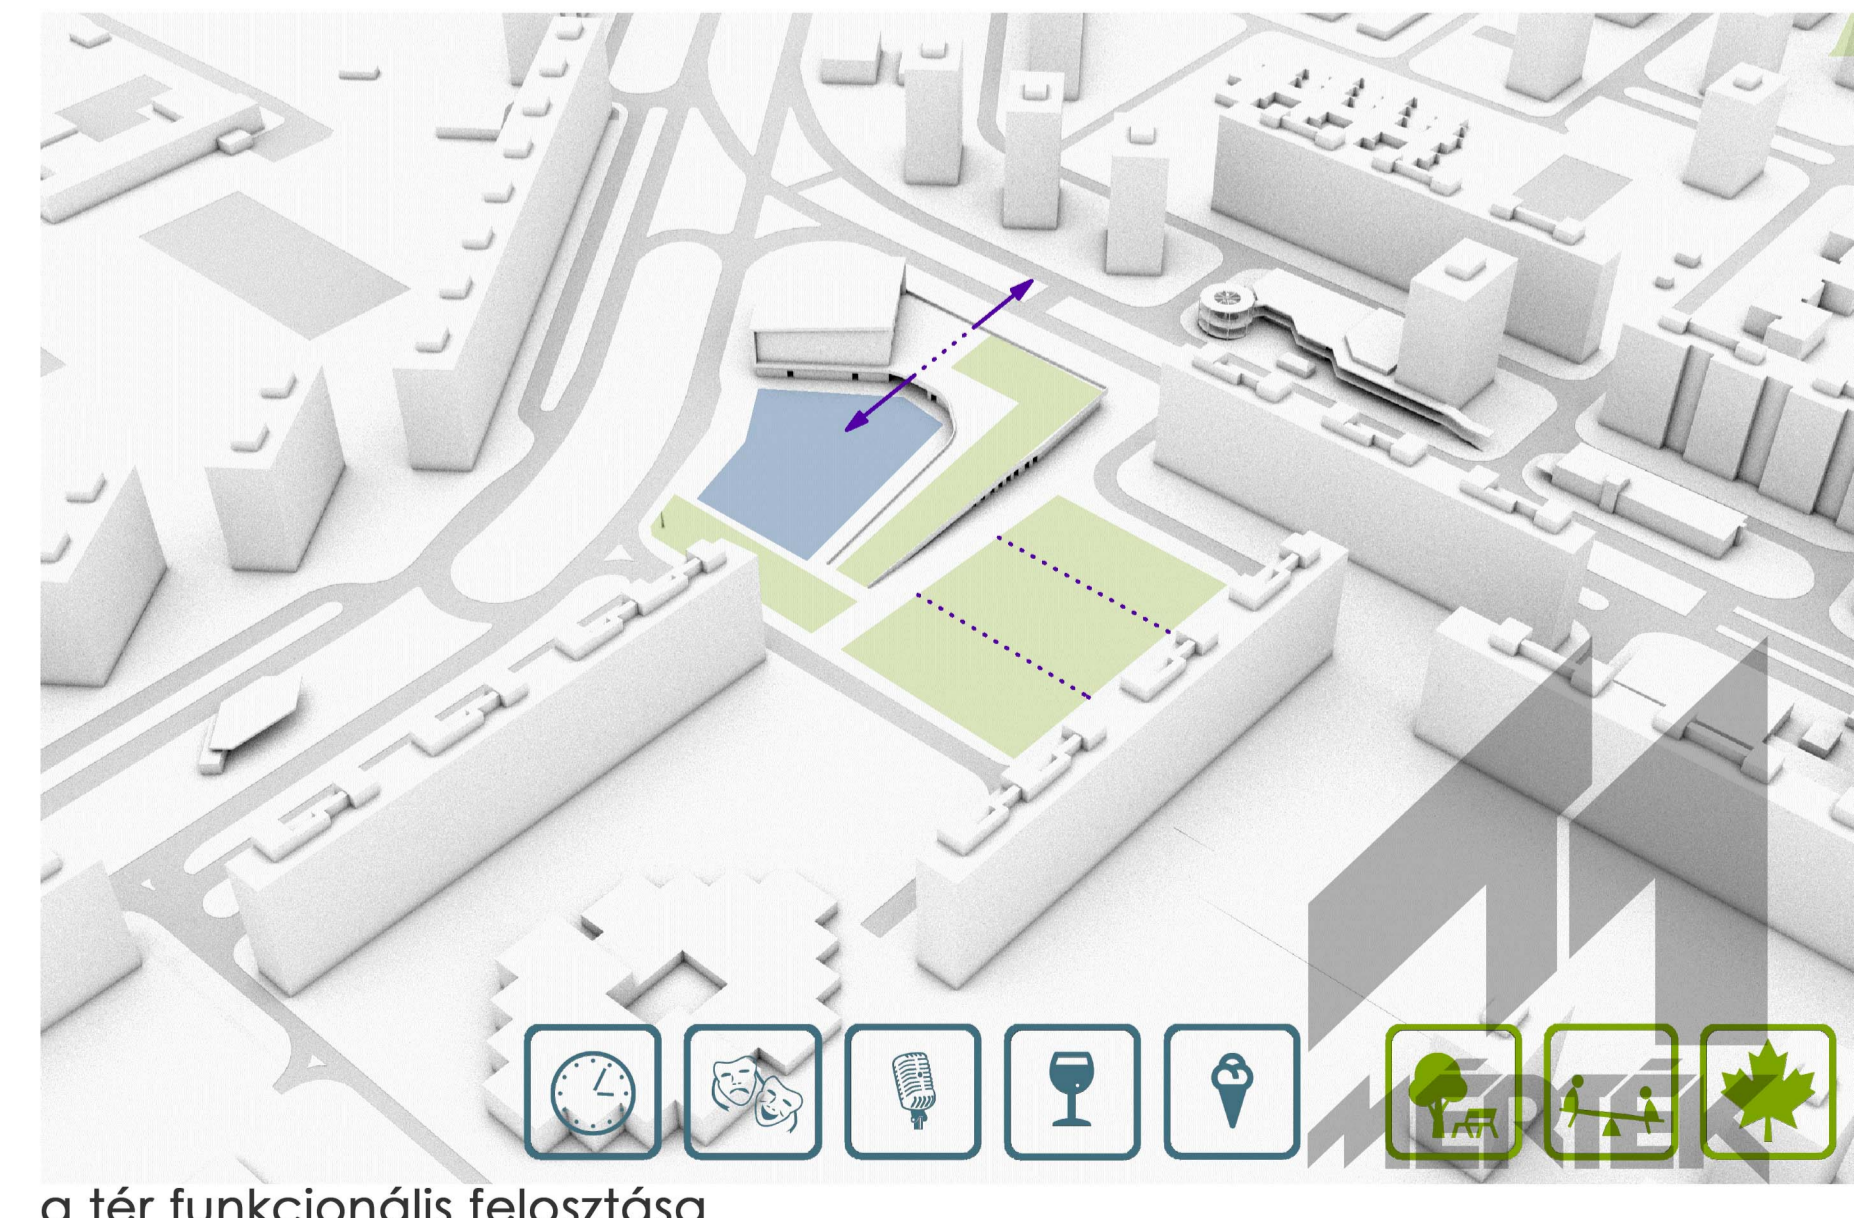

a tér funkcionális felosztása