



Az épület homlokzatainak anyaghasználata

Az épület homlokzatainak megformálásánál vezérelv a „feltépet szalag” hangsúlyozásán túl a külső környezettel való energiatudatos, a környezetet minél kevésbé terhelő kapcsolat.


Fontos szempont a külső fény beengedése az épületbe, ugyanakkor a belső terek külső hőterhelésének megakadályozása. Ezen kívül fontos továbbá a meglévő környezetbe illeszkedés, mivel a közvetlen szomszédos ingatlanok döntően lakóépületek. A fentiek figyelembevételével az épület homlokzatain mind hagyományos, mind mai modern anyagok megjelennek. A fentiek figyelembevételével az épület homlokzatain mind hagyományos, mind mai modern anyagok megjelennek.

Az építészeti koncepcióból kétféle eltérő anyag használatát tartjuk indokoltnak. A „szalagot”, kőburkolattal hangsúlyozzuk, mivel a tér anyagából téptük fel és formáztunk belőle épületet. A fentiekből következően a földszinti homlokzatok burkolataként már tisztán mai modern anyagot használunk, üveg függönyfal rendszert, a külső oldalán másodlagos fémszerkezettel, melyek az árnyékoló szerkezeteket hordják.

Az emeleti homlokzatok üvegburkolata kéthéjú homlokzati üvegezés, klíma homlokzat, mely kiegészül a két héj között állítható, külső árnyékolással. A külső héj alsó és felső részén a homlokzat teljes hosszában motoros vezérlésű lamellák kapnak helyet.



ZSÓKAVÁR UTCA FELŐLI HOMLOKZAT 1:200

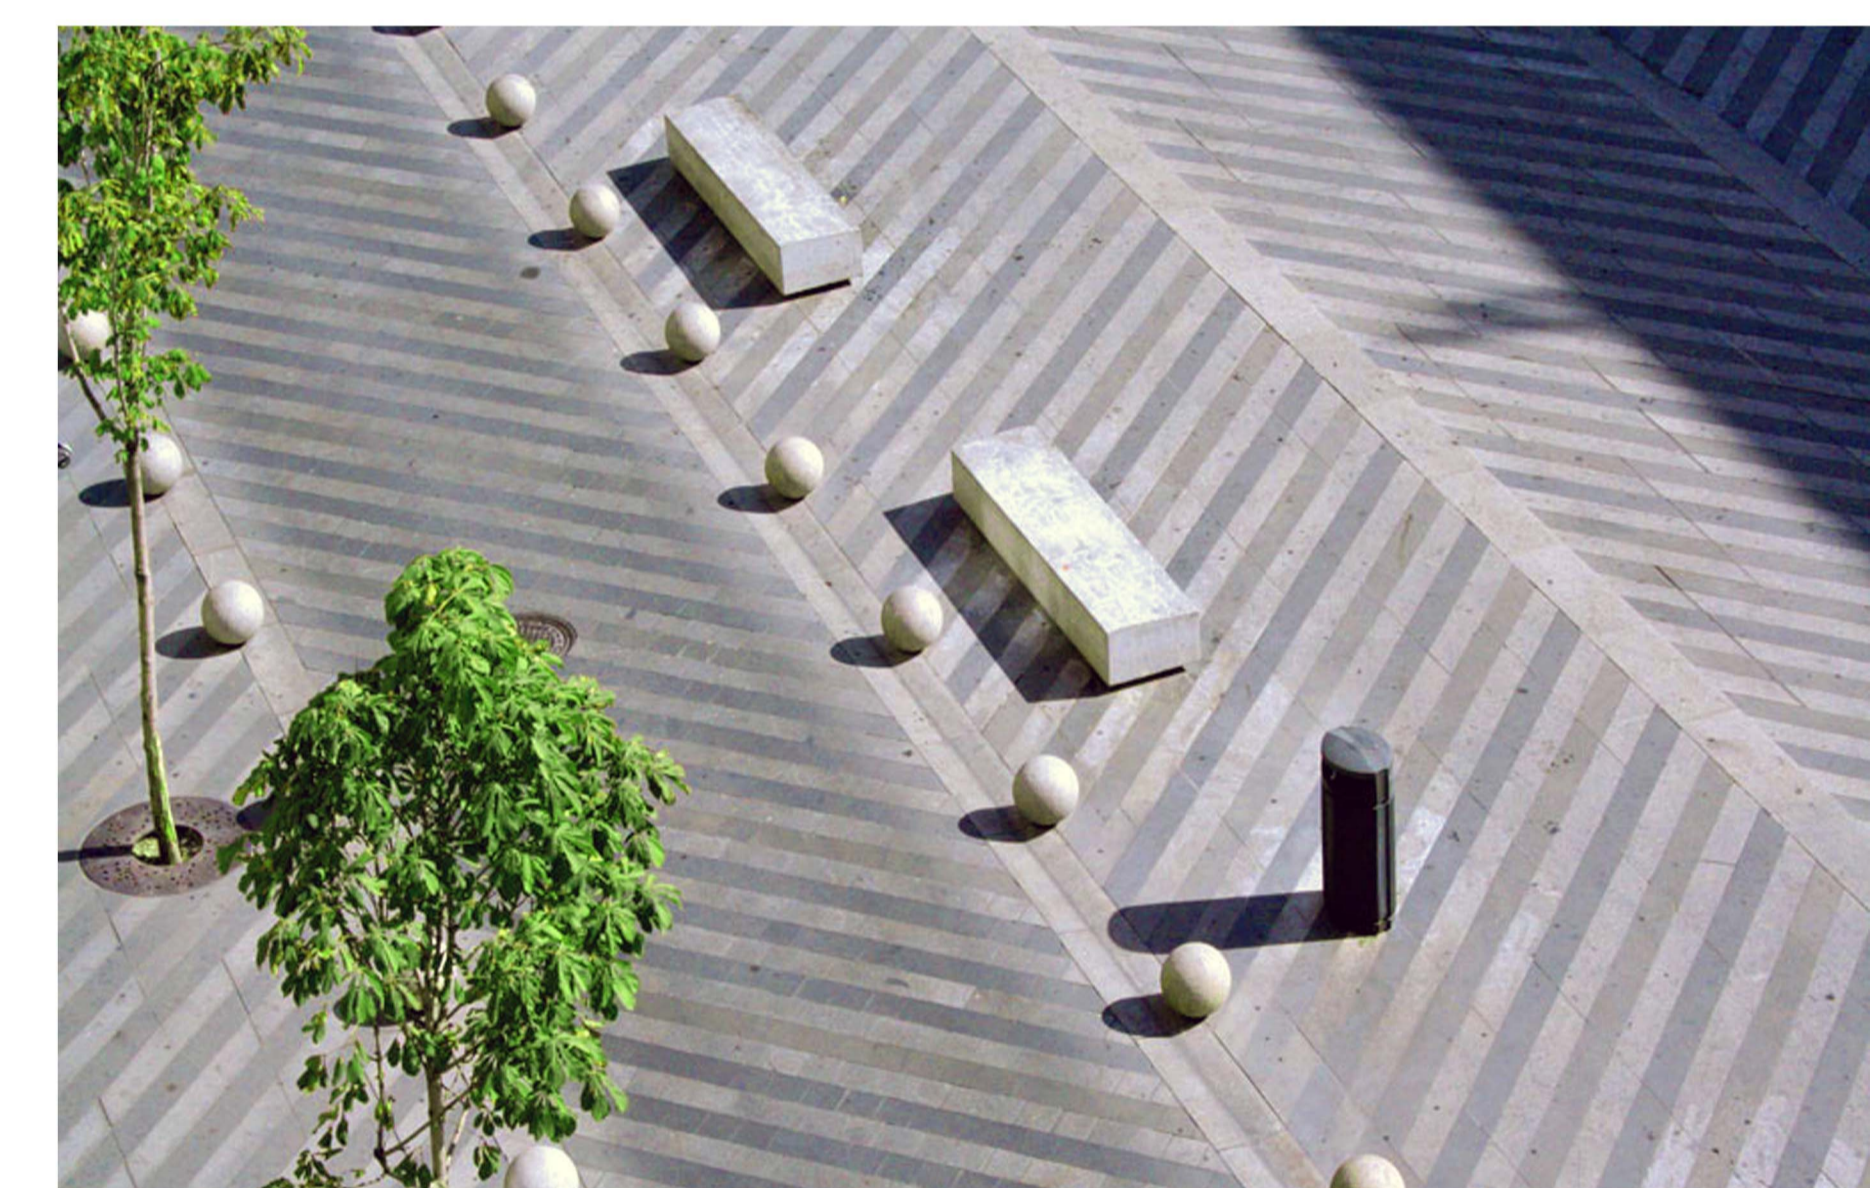

FŐ TÉR FELŐLI HOMLOKZAT 1:200

