


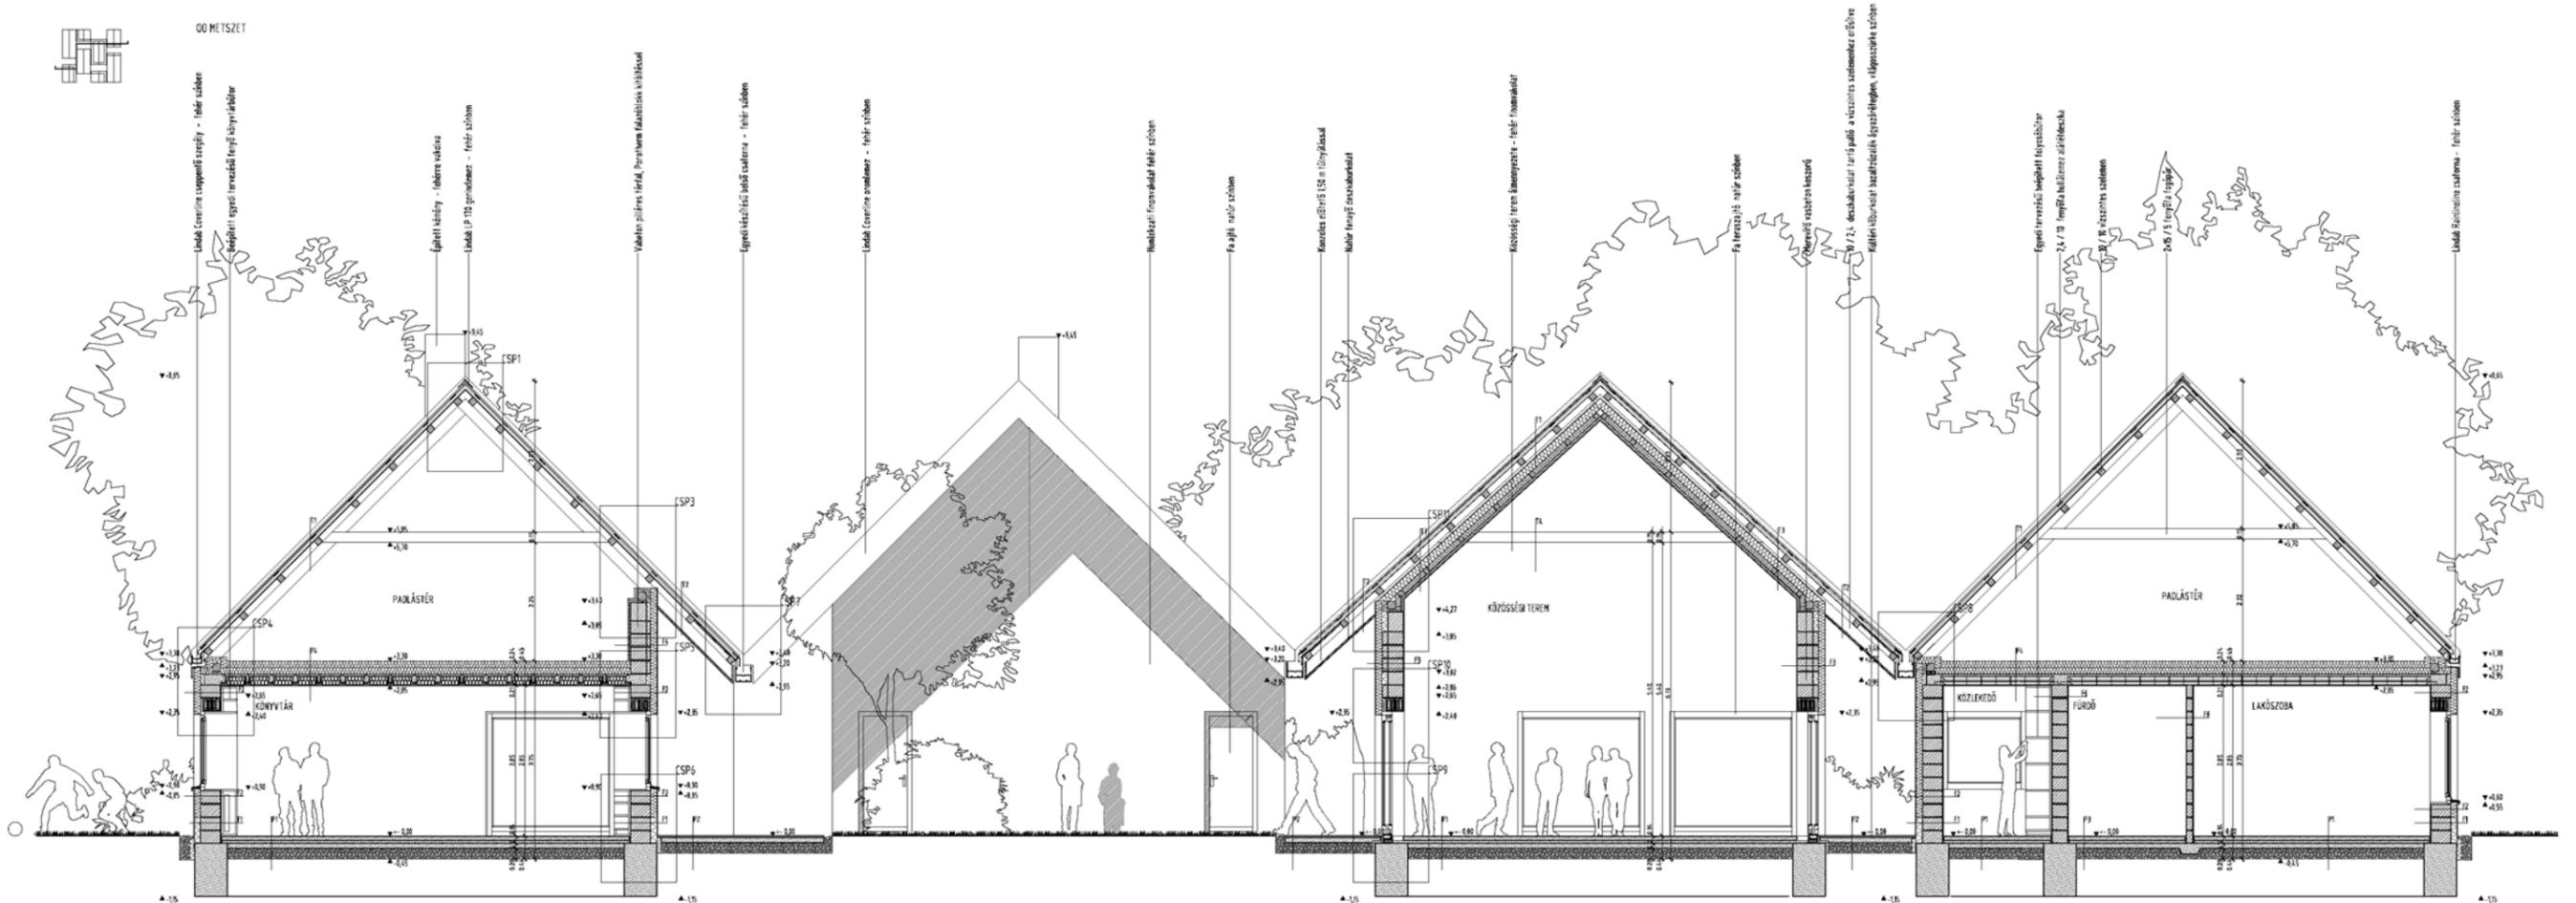

00 METSZET



RÉTEGRENDEK 1

P1	FÖLDSZINTI ÁLT. PADLÓ	<ul style="list-style-type: none"> 1,5 cm önterő műgyanta burkolat 0,5 cm önterő aljzatkiegészítő 8,0 cm vasalt aljzat 1 r.tg. PE technológiai szigetelés 5,0 cm lépcsőszerű expandált ps hőszigetelő lemez 1 r.tg. SBS mód. talajpárna 10,0 cm vasalt aljzatbeton 1,0 r.tg. platon műanyag lemez 20,0 cm tömörített kavicsréteg termett falaj 	F1	LÁBAZATI FAL	<ul style="list-style-type: none"> 1,0 cm vakolat fehér színben 11,0 cm DDM styrofoam roofmate EB ácsoltított felületű, vakolható extr. PS-hab lábazati hőszigetelő lemez 1 r.tg. SBS módifikált bitumenes vastaglemez 1 r.tg. hővéd bitumenréteg 0,5 cm felületkiegészítő vakolat 36,0 cm Porotherm 38 N-F falazat 1,0 cm javított mészhabarc vakolat
P2	KÜLTÉRI TERASZBURKOLAT	<ul style="list-style-type: none"> 3,0 cm függőleges közburkolat 2,0 mm bazaltszálalék ágyazó r.tg. 10,0 cm aljzatbeton 20,0 cm tömörített kavicsréteg termett falaj 	F2	KÜLSŐ FAL	<ul style="list-style-type: none"> 1,0 cm vakolat fehér színben 12,0 cm vakolható ásványgyapot hősziget. 36,0 cm Porotherm 38 N-F falazat 1,0 cm javított mészhabarc vakolat
P3	VIZES HELYSÉG PADLÓ	<ul style="list-style-type: none"> 1,5 cm kerámiaburkolat 0,3 cm ragasztóréteg 2 r.tg. kerámia szigetelés 0,5 cm önterő esztrich 7,0 cm vasalt aljzat 1 r.tg. PE technológiai szigetelés 1 r.tg. lépcsőszerű expandált ps hőszigetelő lemez 10,0 cm vasalt aljzatbeton 1,0 r.tg. platon műanyag lemez 20,0 cm tömörített kavicsréteg termett falaj 	F3	PILLÉRFAL	<ul style="list-style-type: none"> 1,0 cm vakolat fehér színben 12,0 cm vakolható ásványgyapot hősziget. 36,0 cm Porotherm 38 N-F kerámia falazat 30/30 vasbeton pillér között javított mészhabarc vakolat 1,0 cm
P4	PADLÁS FÖDÉM	<ul style="list-style-type: none"> 2,0 cm OSB lap 24,0 cm lépcsőszerű hőszigetelés 21,0 cm PIRHŐTHERM gerendás fődém 1,0 cm felületkiegészítő vakolat 1,0 cm betű vakolat 	F4	TÉRDFAL	<ul style="list-style-type: none"> 1,0 cm vakolat fehér színben 12,0 cm vakolható ásványgyapot hősziget. 36,0 cm Porotherm 38 N-F kerámia falazat 30/30 vasbeton pillér között exp. PS-hab hősziget. ragasztva 4,0 cm
			F5	OROMFAL	<ul style="list-style-type: none"> 1,0 cm vakolat fehér színben 12,0 cm vakolható ásványgyapot hősziget. 30,0 cm Porotherm 38 N-F kerámia falazat exp. PS-hab hősziget. ragasztva 1,0 m magasra felvezetve 8,0 cm