



# Nyugati homlokzat

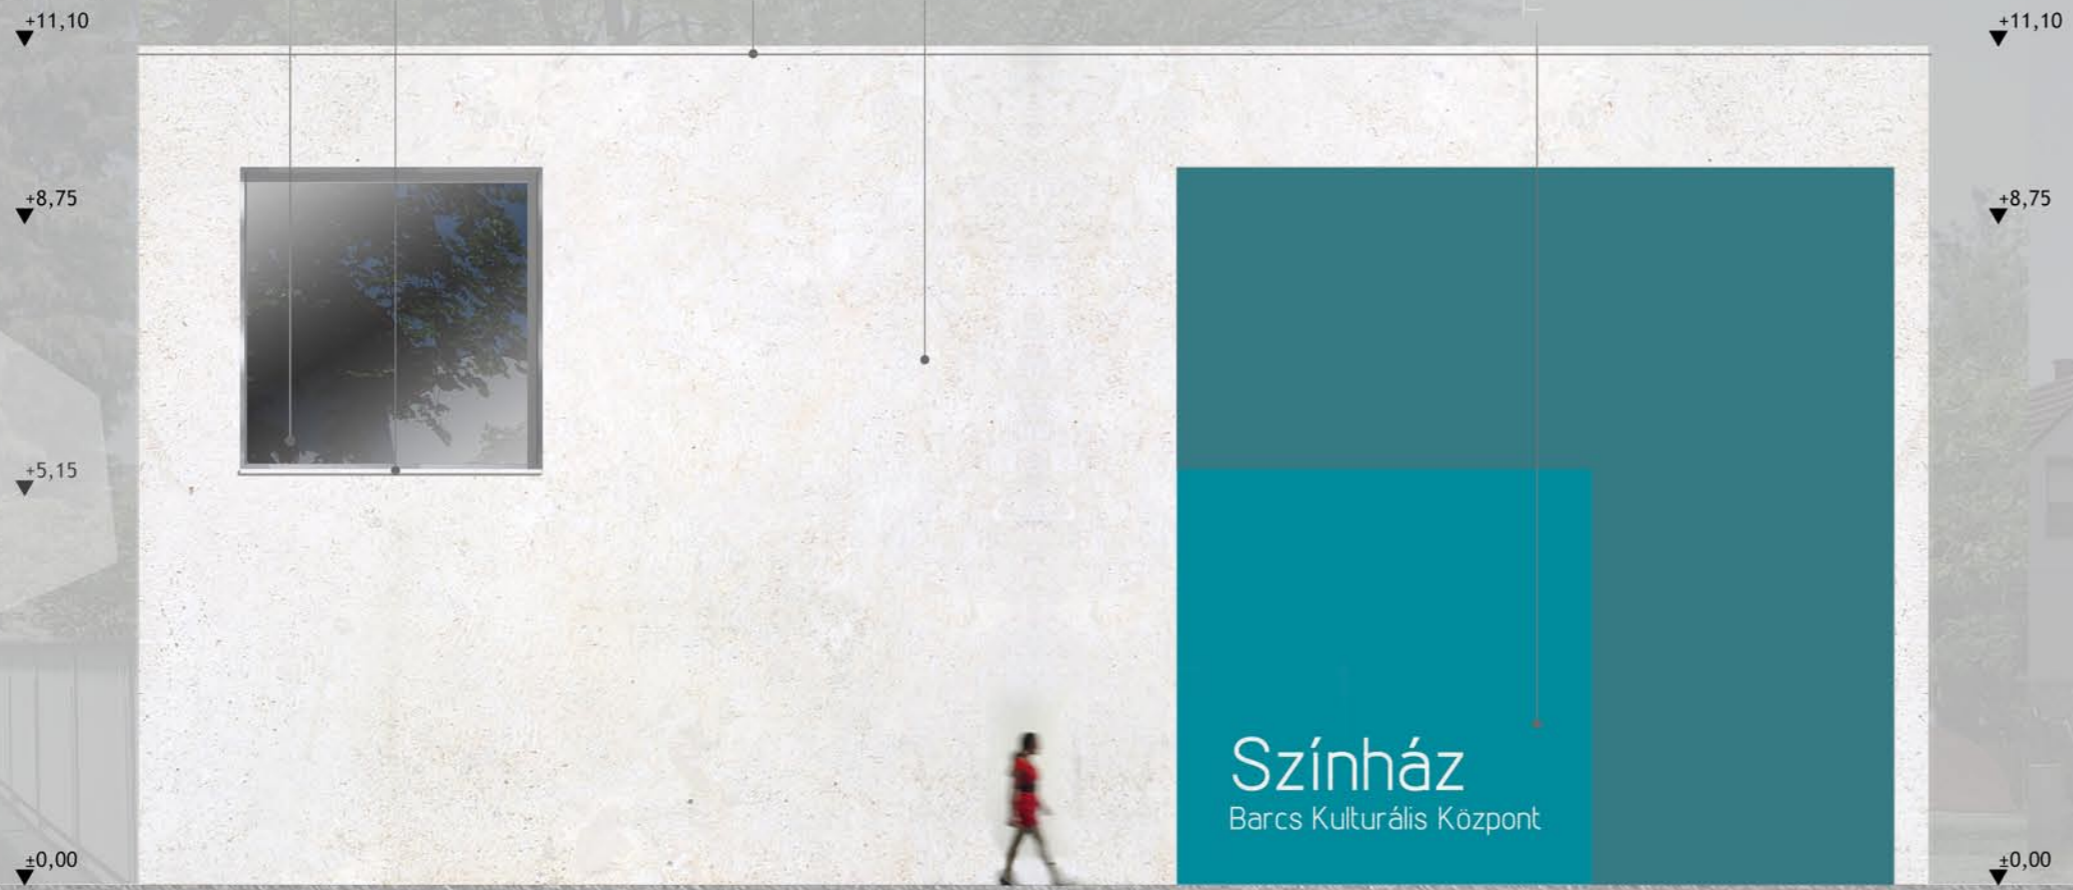

1:100

# Déli homlokzat

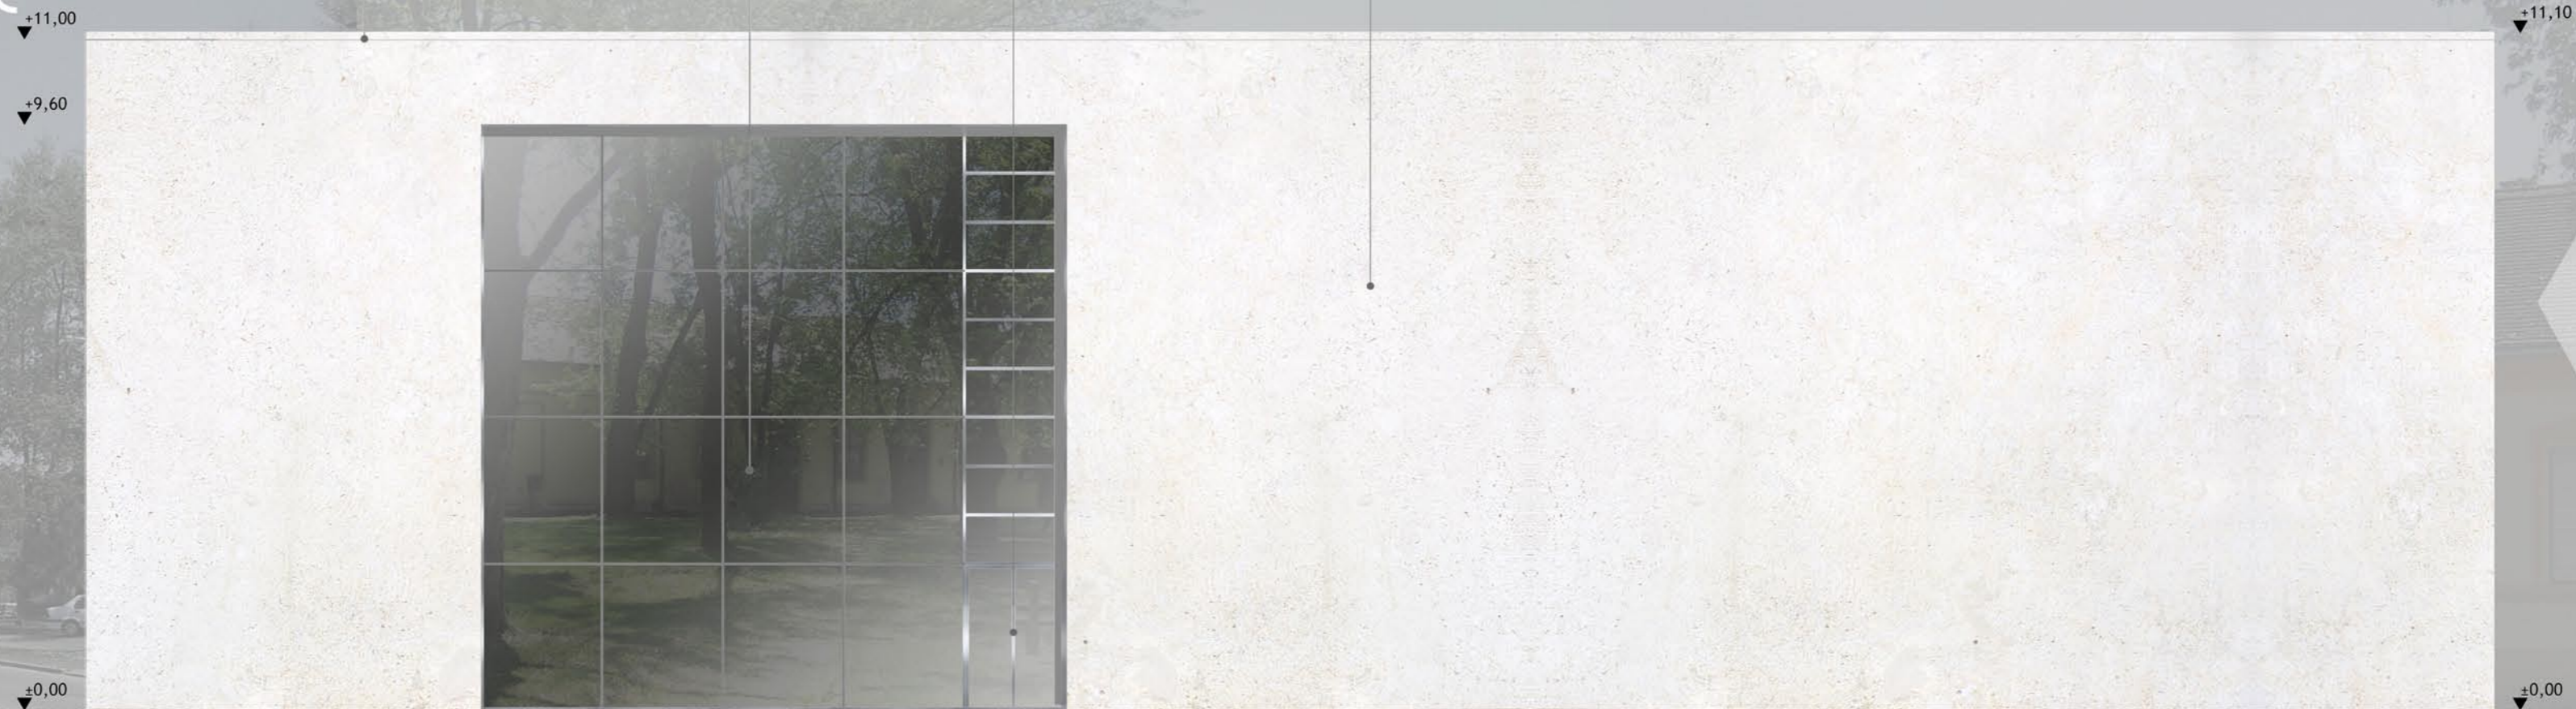

1:100