


# Keleti homlokzat



1:100

# Északi homlokzat

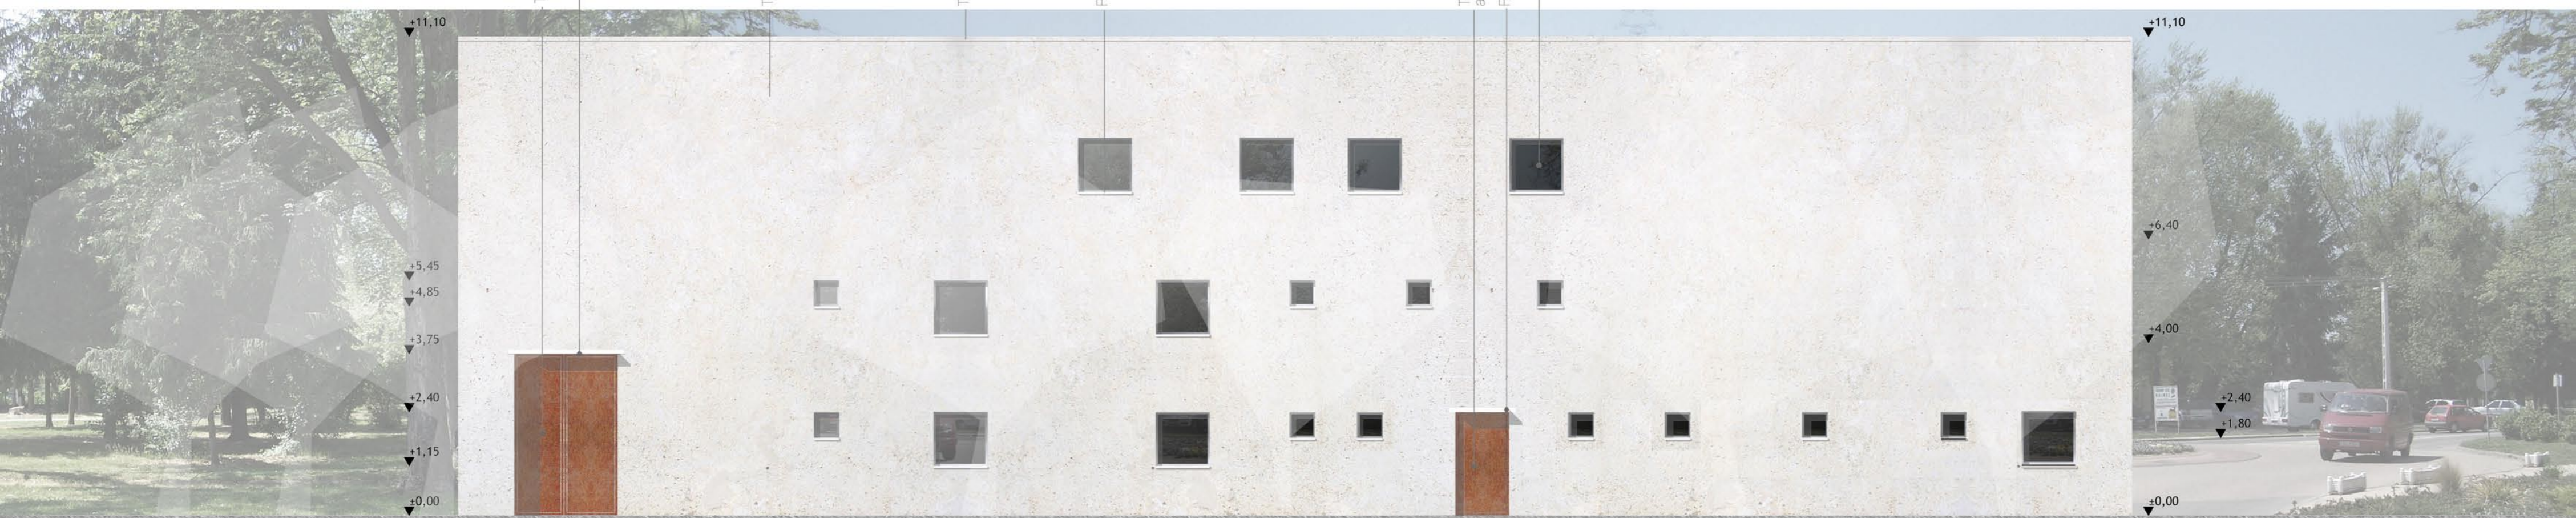

1:100