


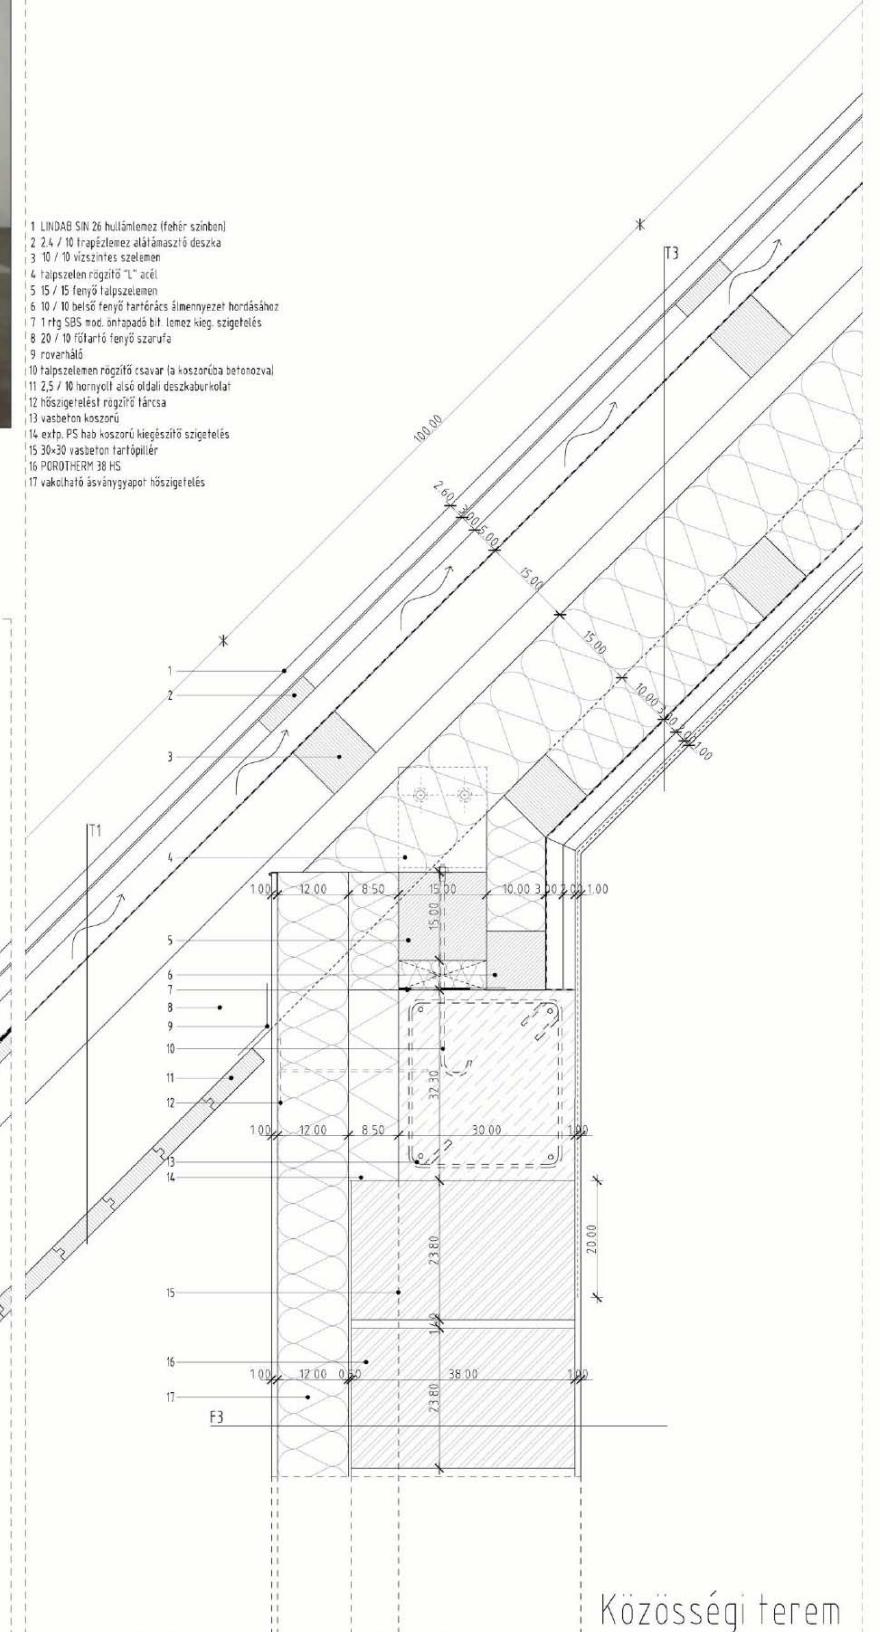

Közösségi terem látványterve

CSP 11 Koszorú / álmennyezet csatlakozás

- 1 LINDAB SIN 26 hullámlemez (fehér színben)
- 2 2,4 / 10 trapézlemez aláámasztó deszka
- 3 10 / 10 vízszintes szelemen
- 4 talpszelen rögzítő "L" acél
- 5 15 / 15 fenyő talpszelen
- 6 10 / 10 belső fenyő tartóács álmennyezet hordásához
- 7 11kg SBS mod. öntapadó bit lemez kiegészítés
- 8 20 / 10 főtartó fenyő szarufa
- 9 rovarháló
- 10 talpszelen rögzítő csavar (a koszorúba betonozva)
- 11 2,5 / 10 hornyolt alsó oldali deszkaburkolat
- 12 hőszigetelést rögzítő láncsa
- 13 vasbeton koszorú
- 14 exp. PS hab koszorú kiegészítő szigetelés
- 15 30x30 vasbeton tartópillér
- 16 POROTHERM 38 HS
- 17 vakolható ásványgyapot hőszigetelés



CSP 7 Belső ereszcatorna 1

- 1 LINDAB SIN 26 hullámlemez (fehér színben)
- 2 LINDAB hófogó elem (fehér színben)
- 3 2,4 / 10 vízszintes aláámasztó deszkázat
- 4 11kg SBS mod. öntapadó bit lemez kiegészítés, első szelemenig felvezelve
- 5 cseppentőlemez rögzítése (fekvő vorcolással)
- 6 LINDAB LTP 20 párkánytomító lemez
- 7 2,4 / 10 trapézlemez aláámasztó deszka
- 8 2,4 / 2,4 vízszintes aláámasztó deszkázat rögzítőlemez
- 9 rovarháló
- 10 10 / 10 vízszintes szelemen
- 11 LINDAB Coverline VSK cseppentőlemez teljes alátámasztással 0,80 mm
- 12 egyedi hajlított csatornalemez
- 13 20 / 10 főtartó fenyő szarufa
- 14 kőzeteltömítő fólia
- 15 csatornaútató vezetés
- 16 csatornaútató vezető rögzítő elem
- 17 egyedi készíttési árú csatornarögzítő elem a talpszelenzbe szelvéstelve (2 oldalal)
- 18 2,5 / 10 hornyolt alsó oldali deszkaburkolat

