



Koncz Péter  
Diplomaterv  
Részletrajzok  
1:2


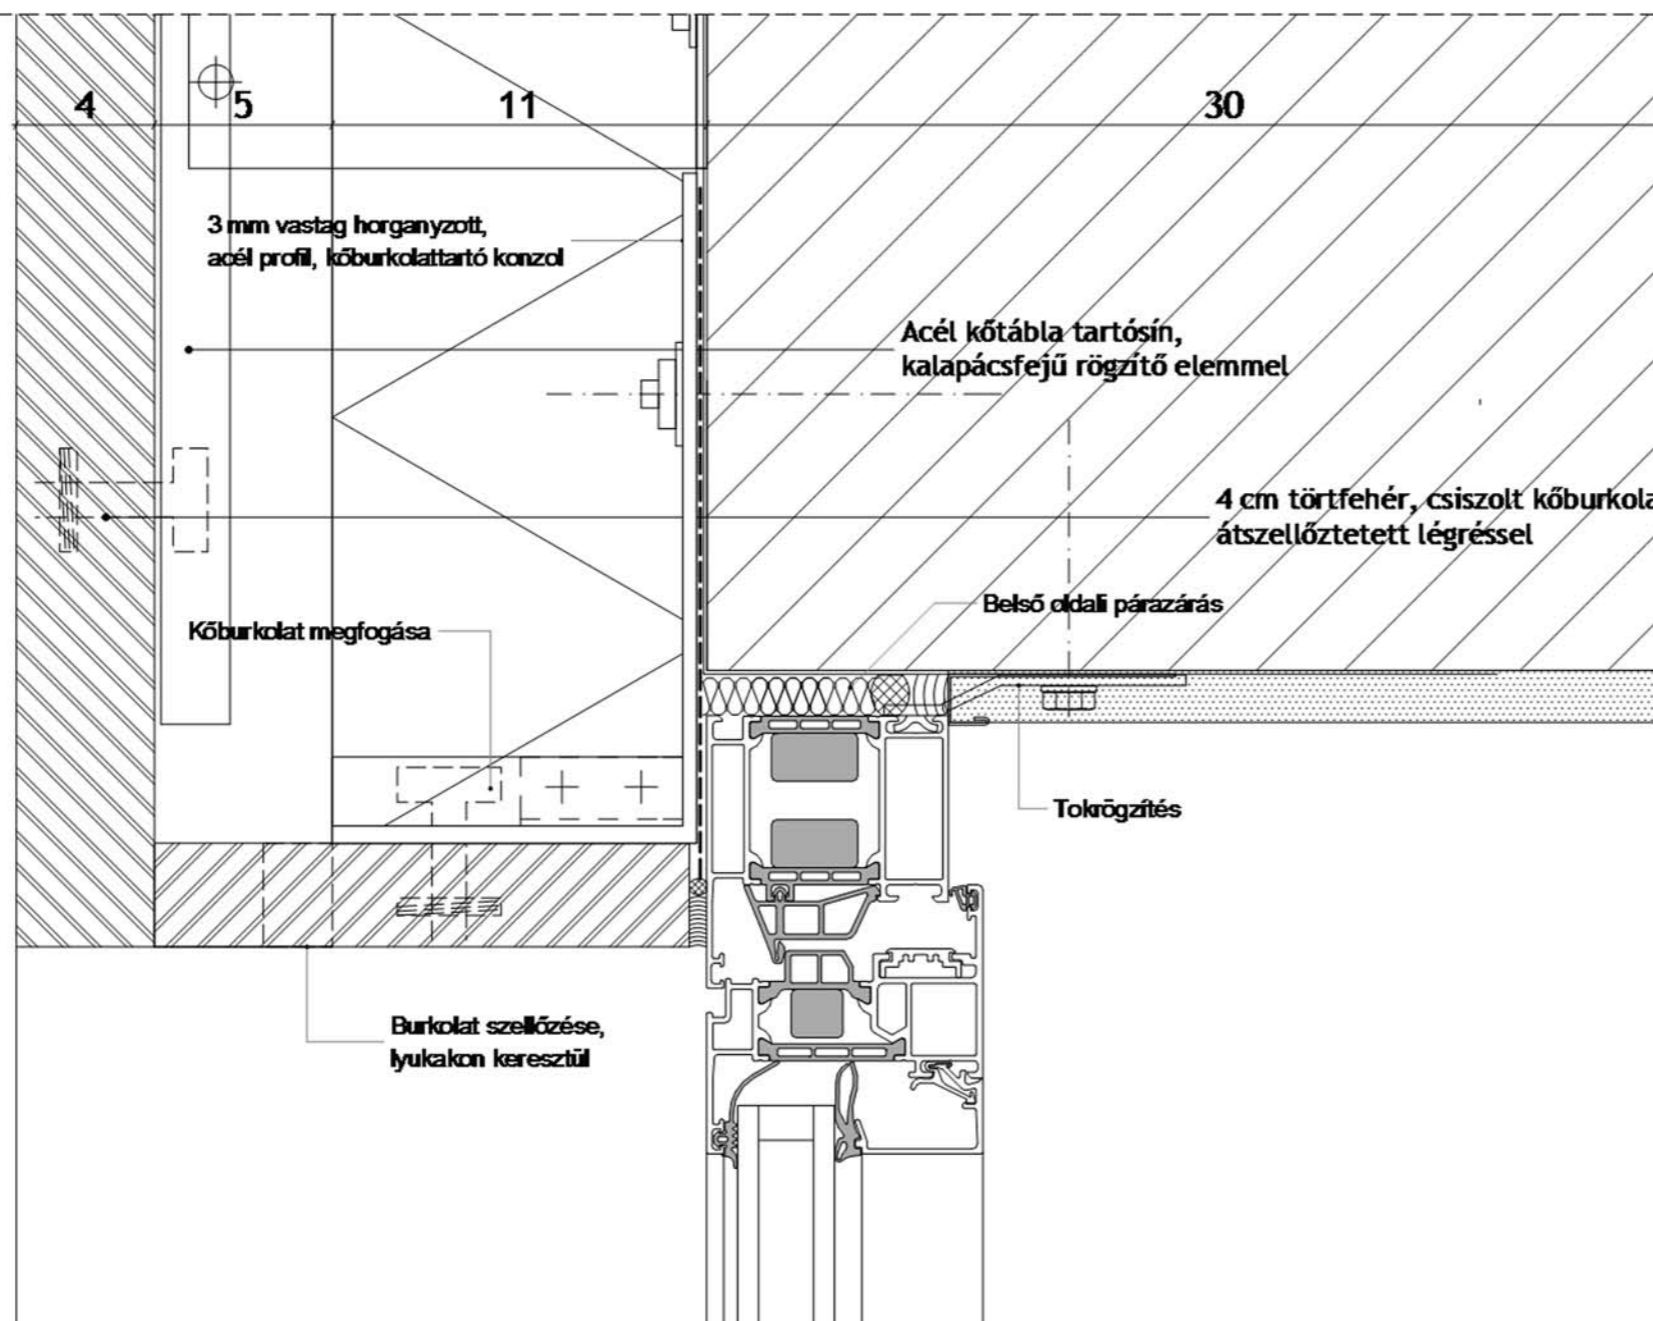


R.7  
Ablak felső  
beépítés

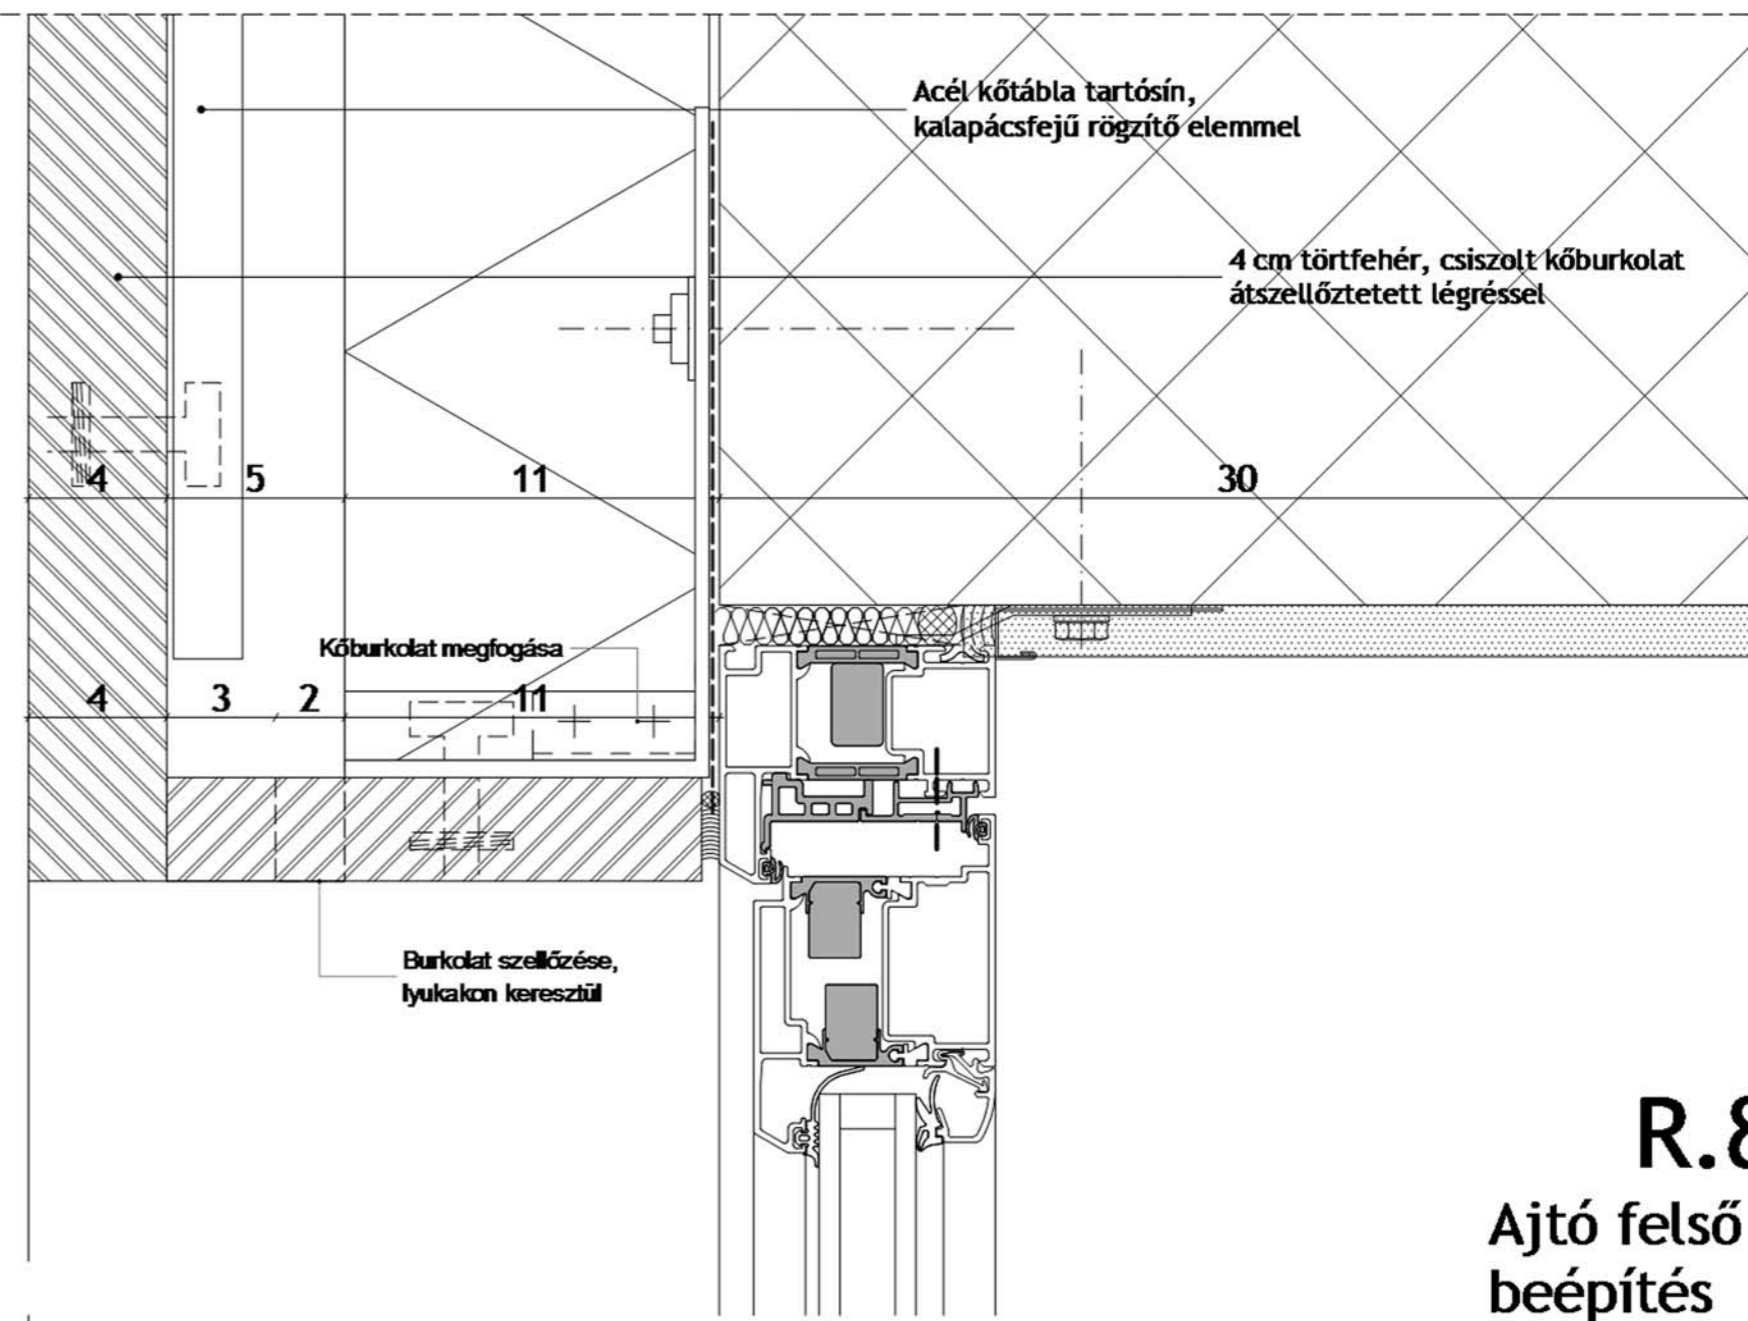

R.8  
Ajtó felső  
beépítés

R.7  
Ablak alsó  
beépítés

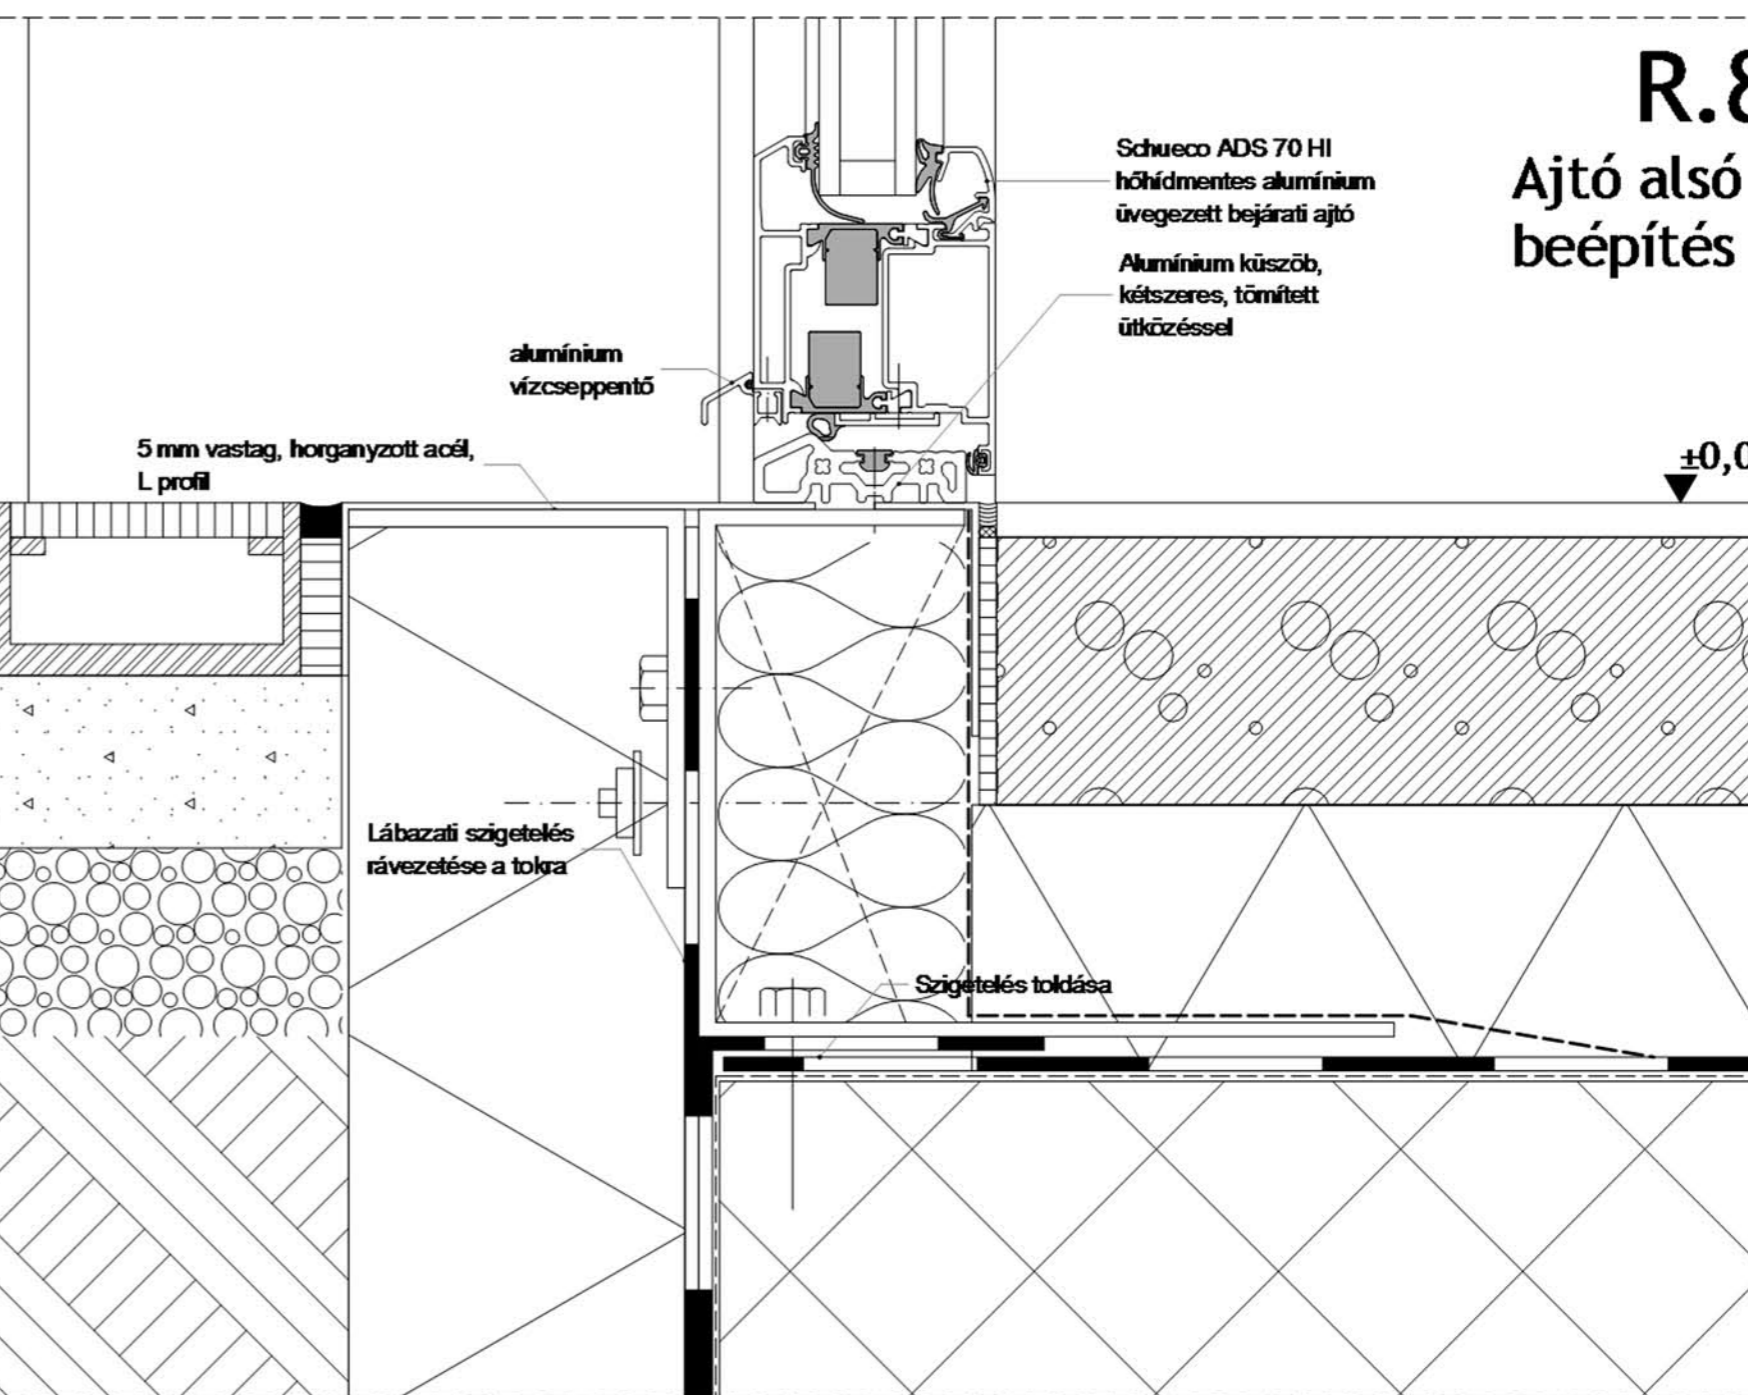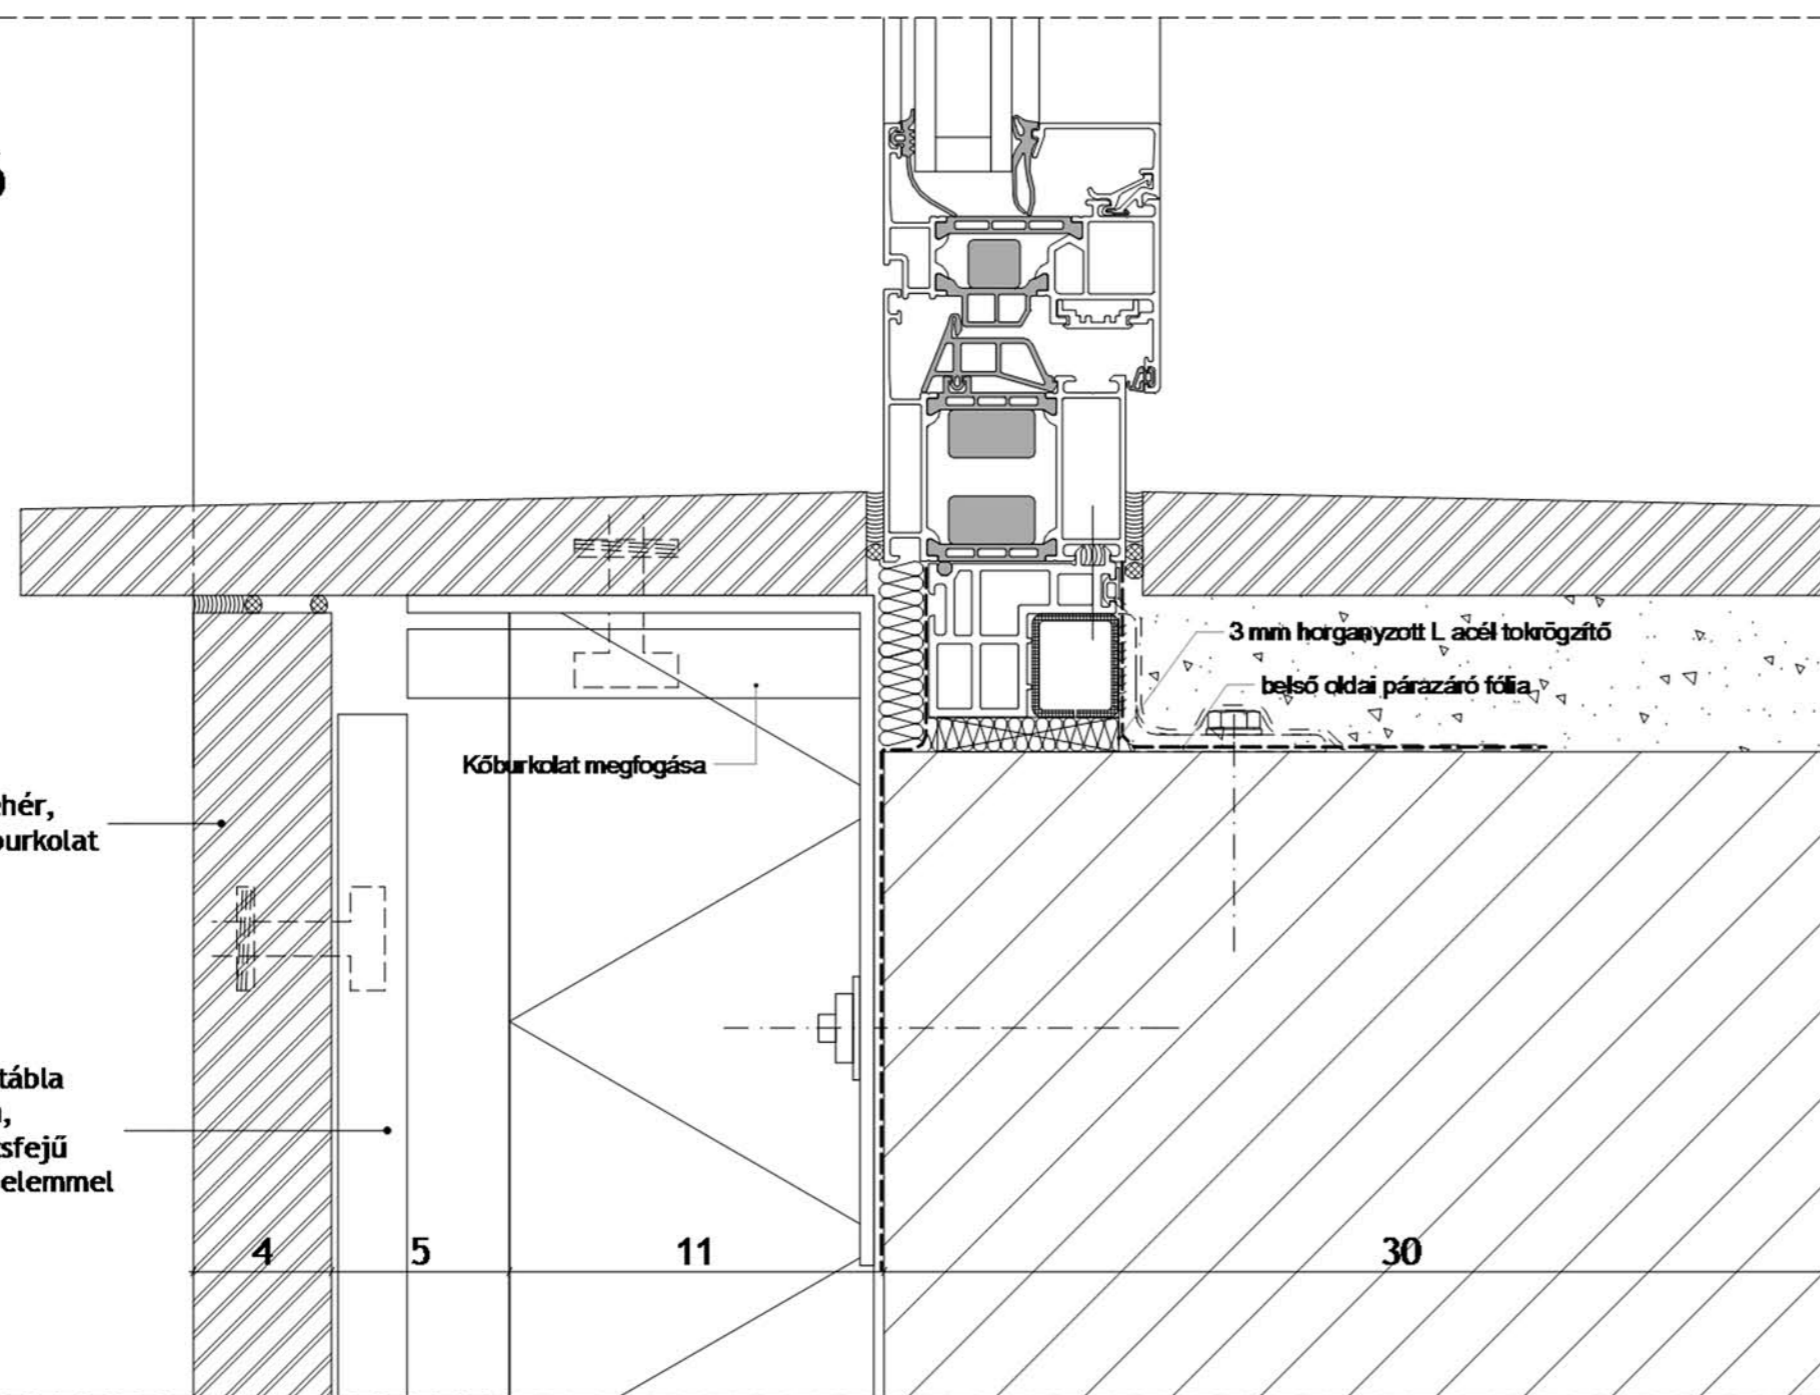

R.8  
Ajtó alsó  
beépítés