


AZ ÉPÜLET SZALAGJÁNAK
KÉT ÉLE INNENTŐL NEM
PÁRHUZAMOS - SZÉTTART
17,05 m-től -19,03 m-ig

Az ívekhez tartozó élek
párhuzamossága!

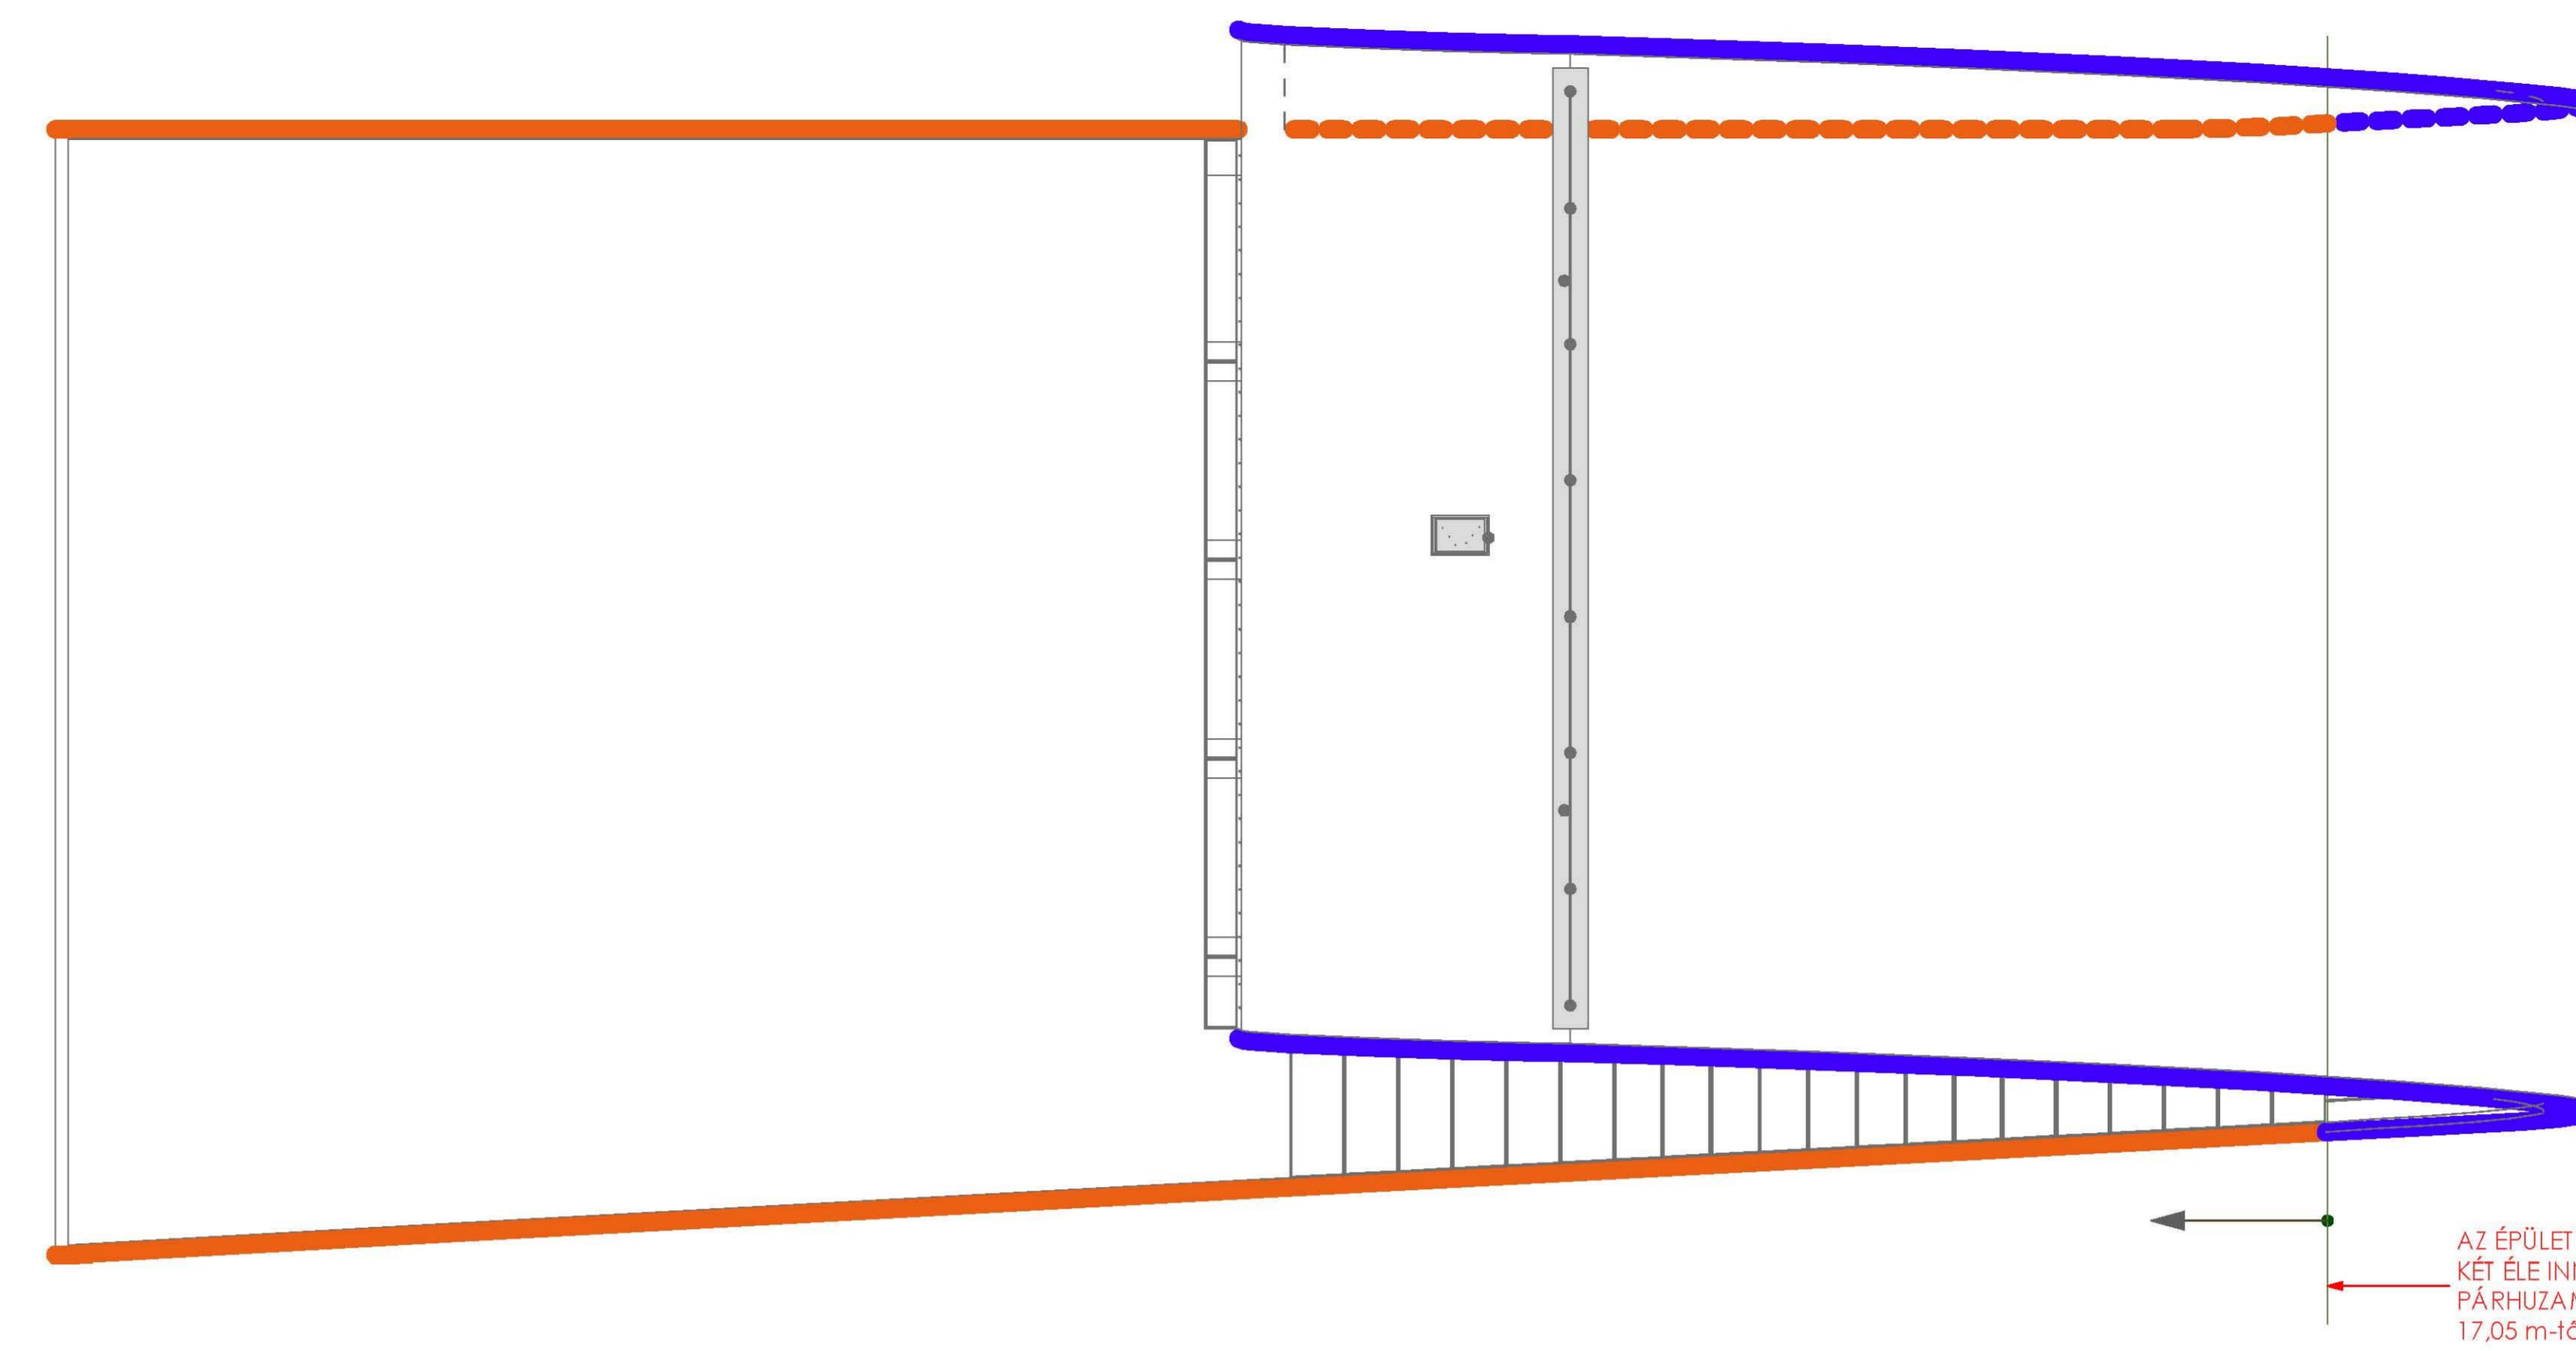

— párhuzamos élek
— széttartó élek

AZ ÉPÜLET SZALAGJÁNAK
KÉT ÉLE INNENTŐL NEM
PÁRHUZAMOS - SZÉTTART
17,05 m-től -19,03 m-ig

Az ívekhez tartozó sugarak,
6 szakaszra bontott ív!
(sugárméretek méterben)

- 1. homlokzati szakasz (függőleges)
- 2. íves tető szakasz
- 3. nagy ívű tető szakasz
3a., 3b., 3c., 3d., 3e., 3f. szakaszokkal
- 4. kis ívű szakasz
- 5. vízszintes szakasz
- 6. nagy ívű földszinti tetőszakasz

