


**"D" ÉPÜLTET**  
FÖLDSZINTI ALAPRAJZ



BERUHÁZÓ:

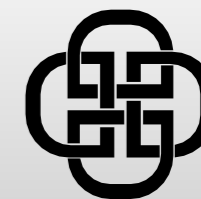

**DIVINUS**  
INGATLANBEFEKTETÉSI ALAP

TERVEZŐ:

*Glória*


INGATLANFEJLESZTÉSI ÉS BEFEKTETÉSI KFT.

É



**DIVINUS**  
ARANY APARTMANOK  
• SIÓFOK •

**"D" ÉPÜLTET**  
I. EMELETI ALAPRAJZ

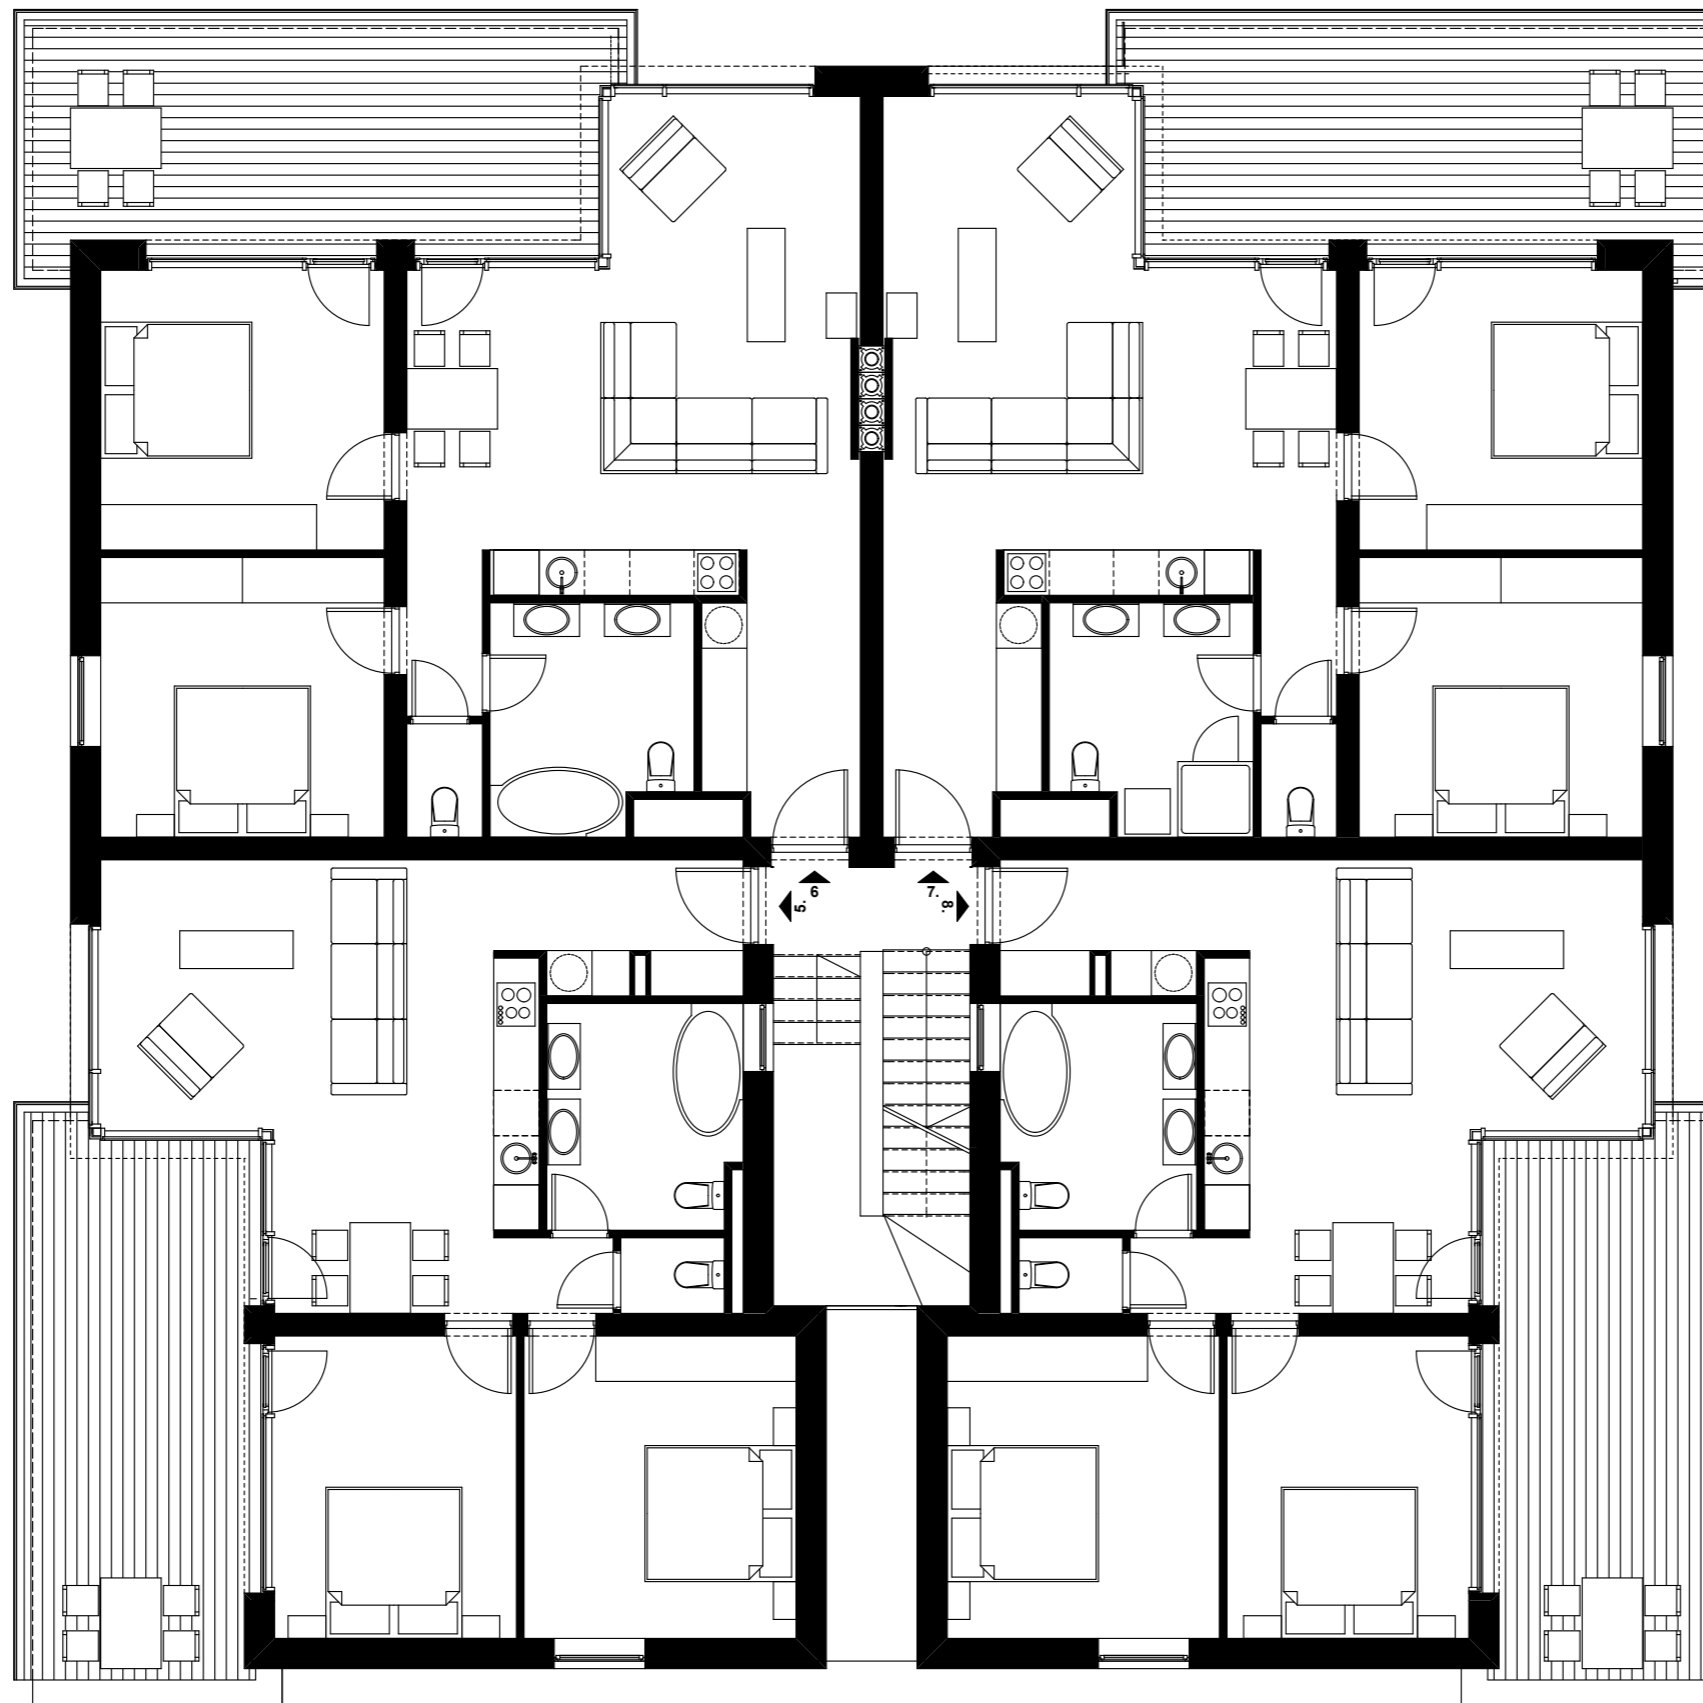

BERUHÁZÓ:



**DIVINUS**  
INGATLANBEFEKTETÉSI ALAP

TERVEZŐ:

*Glória*


INGATLANFEJLESZTÉSI ÉS BEFEKTETÉSI KFT.

É



**DIVINUS**  
ARANY APARTMANOK  
• SIÓFOK •

**"D" ÉPÜLTET**  
II. EMELETI ALAPRAJZ

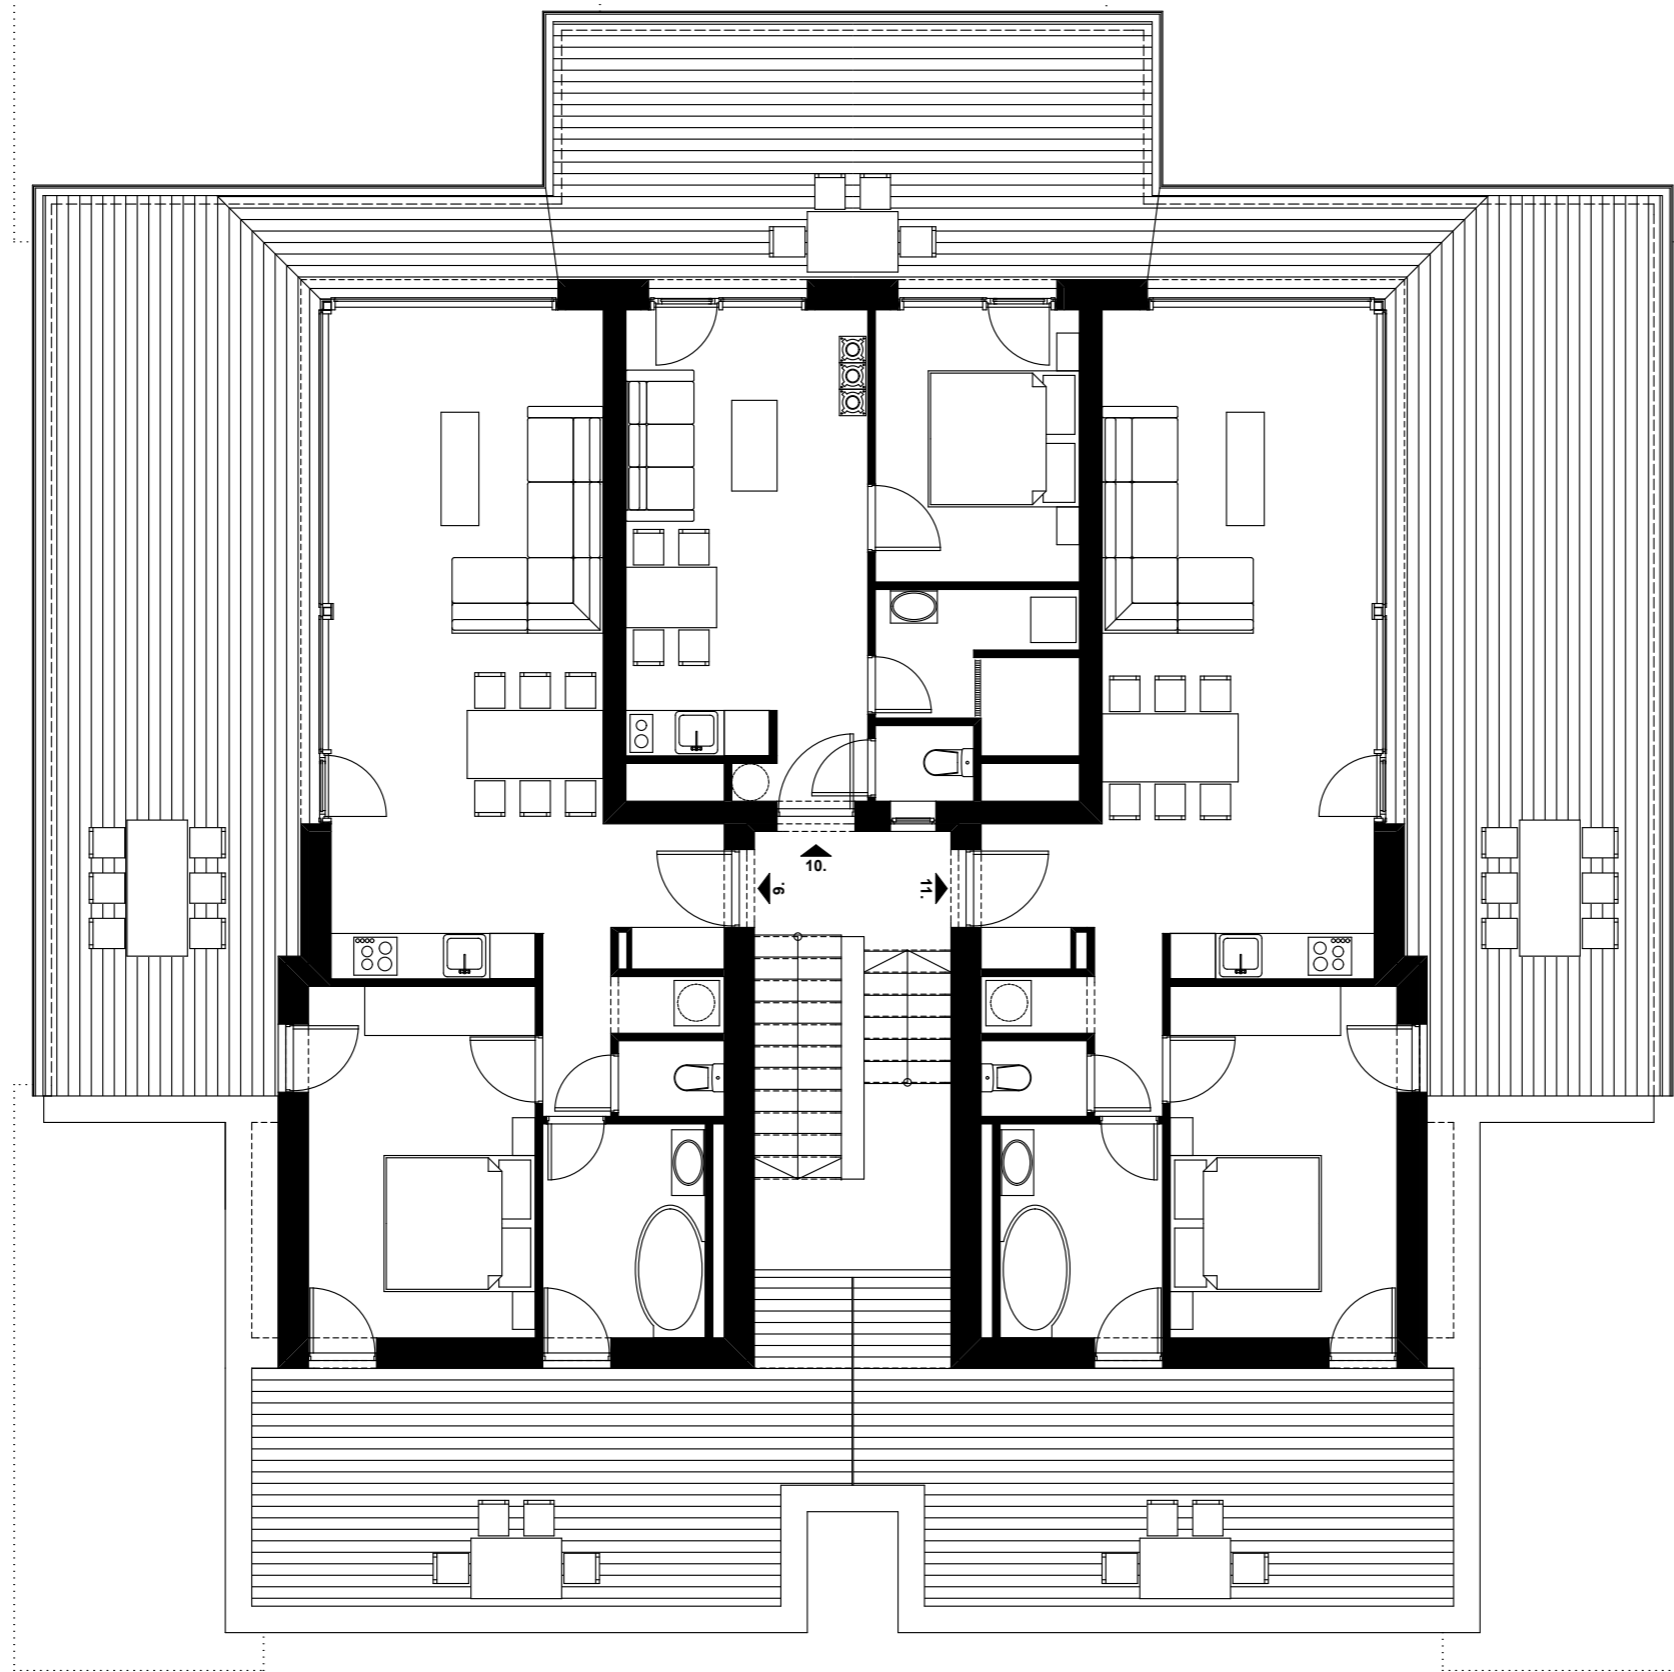

BERUHÁZÓ:



**DIVINUS**  
INGATLANBEFEKTETÉSI ALAP

TERVEZŐ:

*Glória*



INGATLANFEJLESZTÉSI ÉS BEFEKTETÉSI KFT.

É



**DIVINUS**  
ARANY APARTMANOK  
• SIÓFOK •

"C" ÉPÜLTET  
METSZETEK

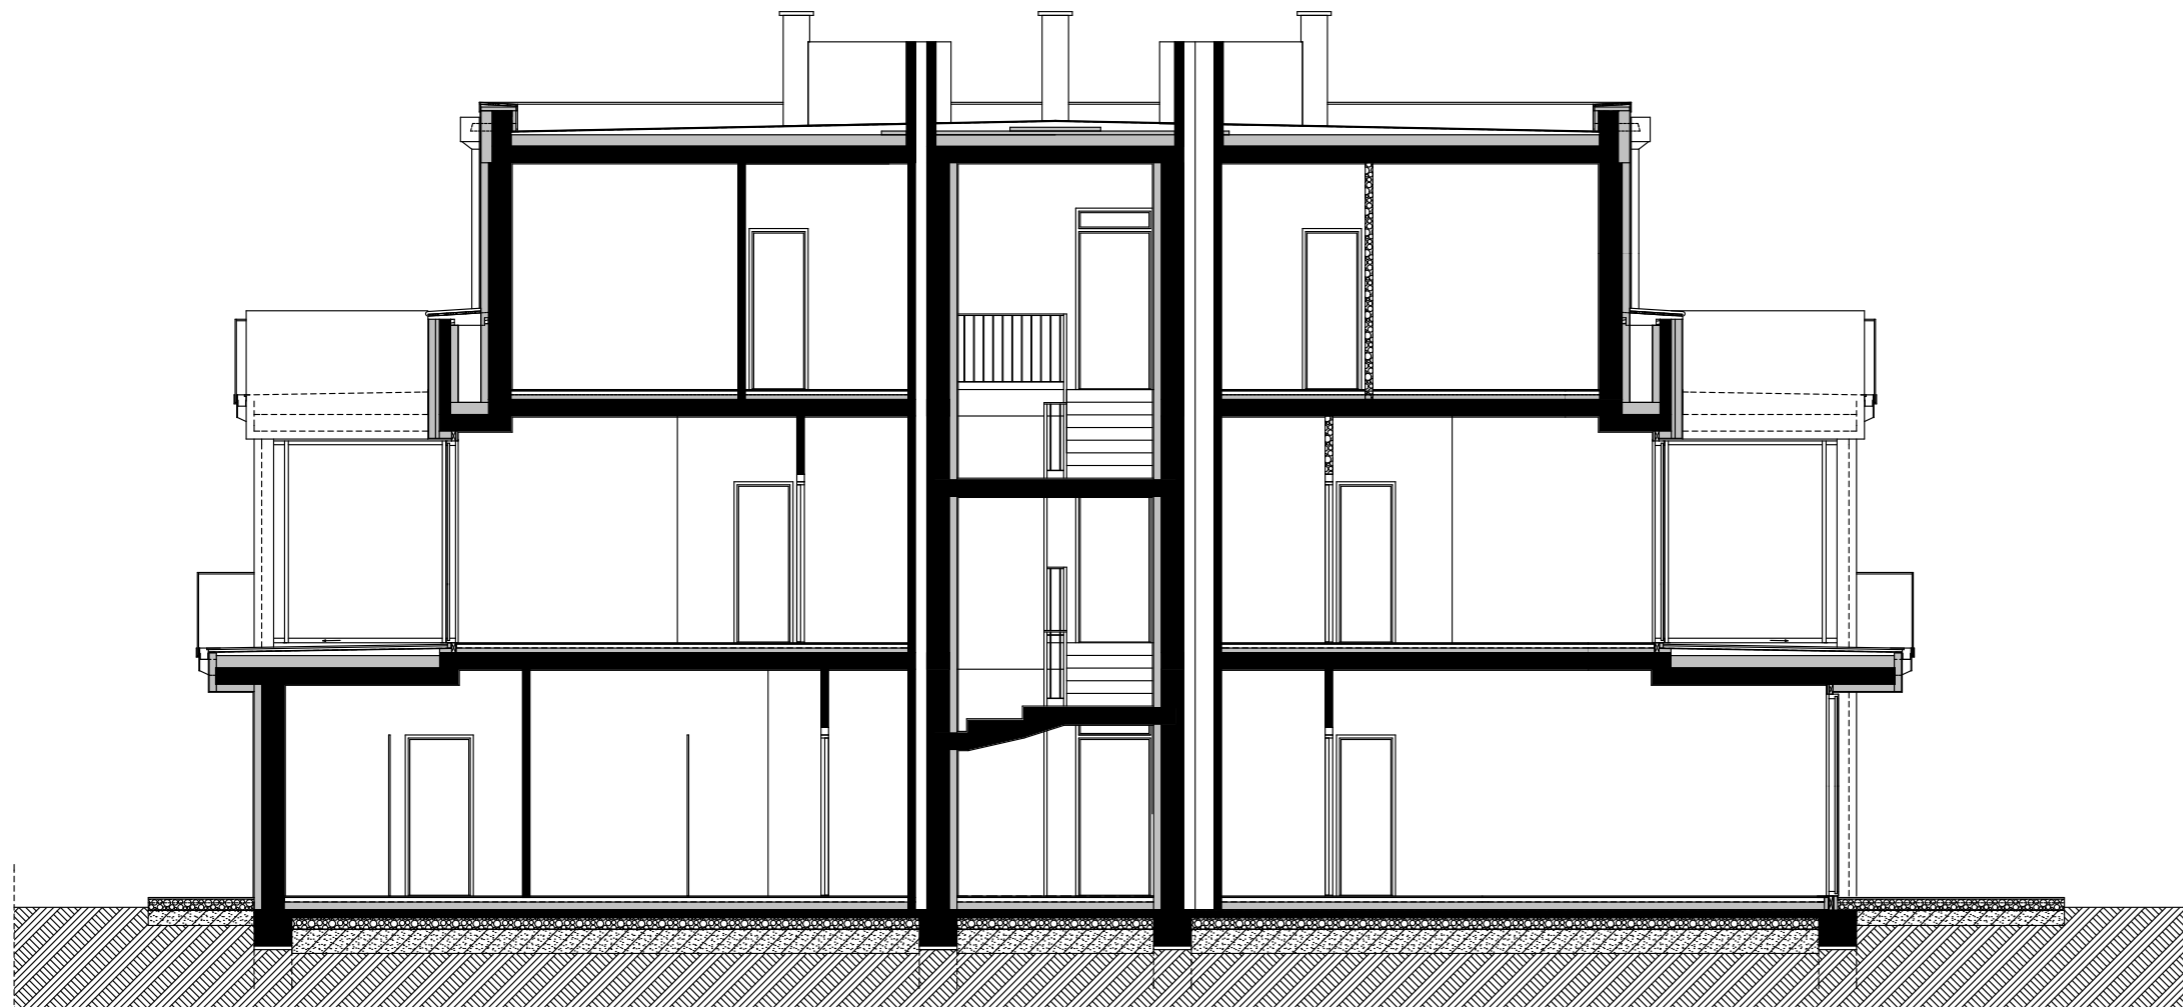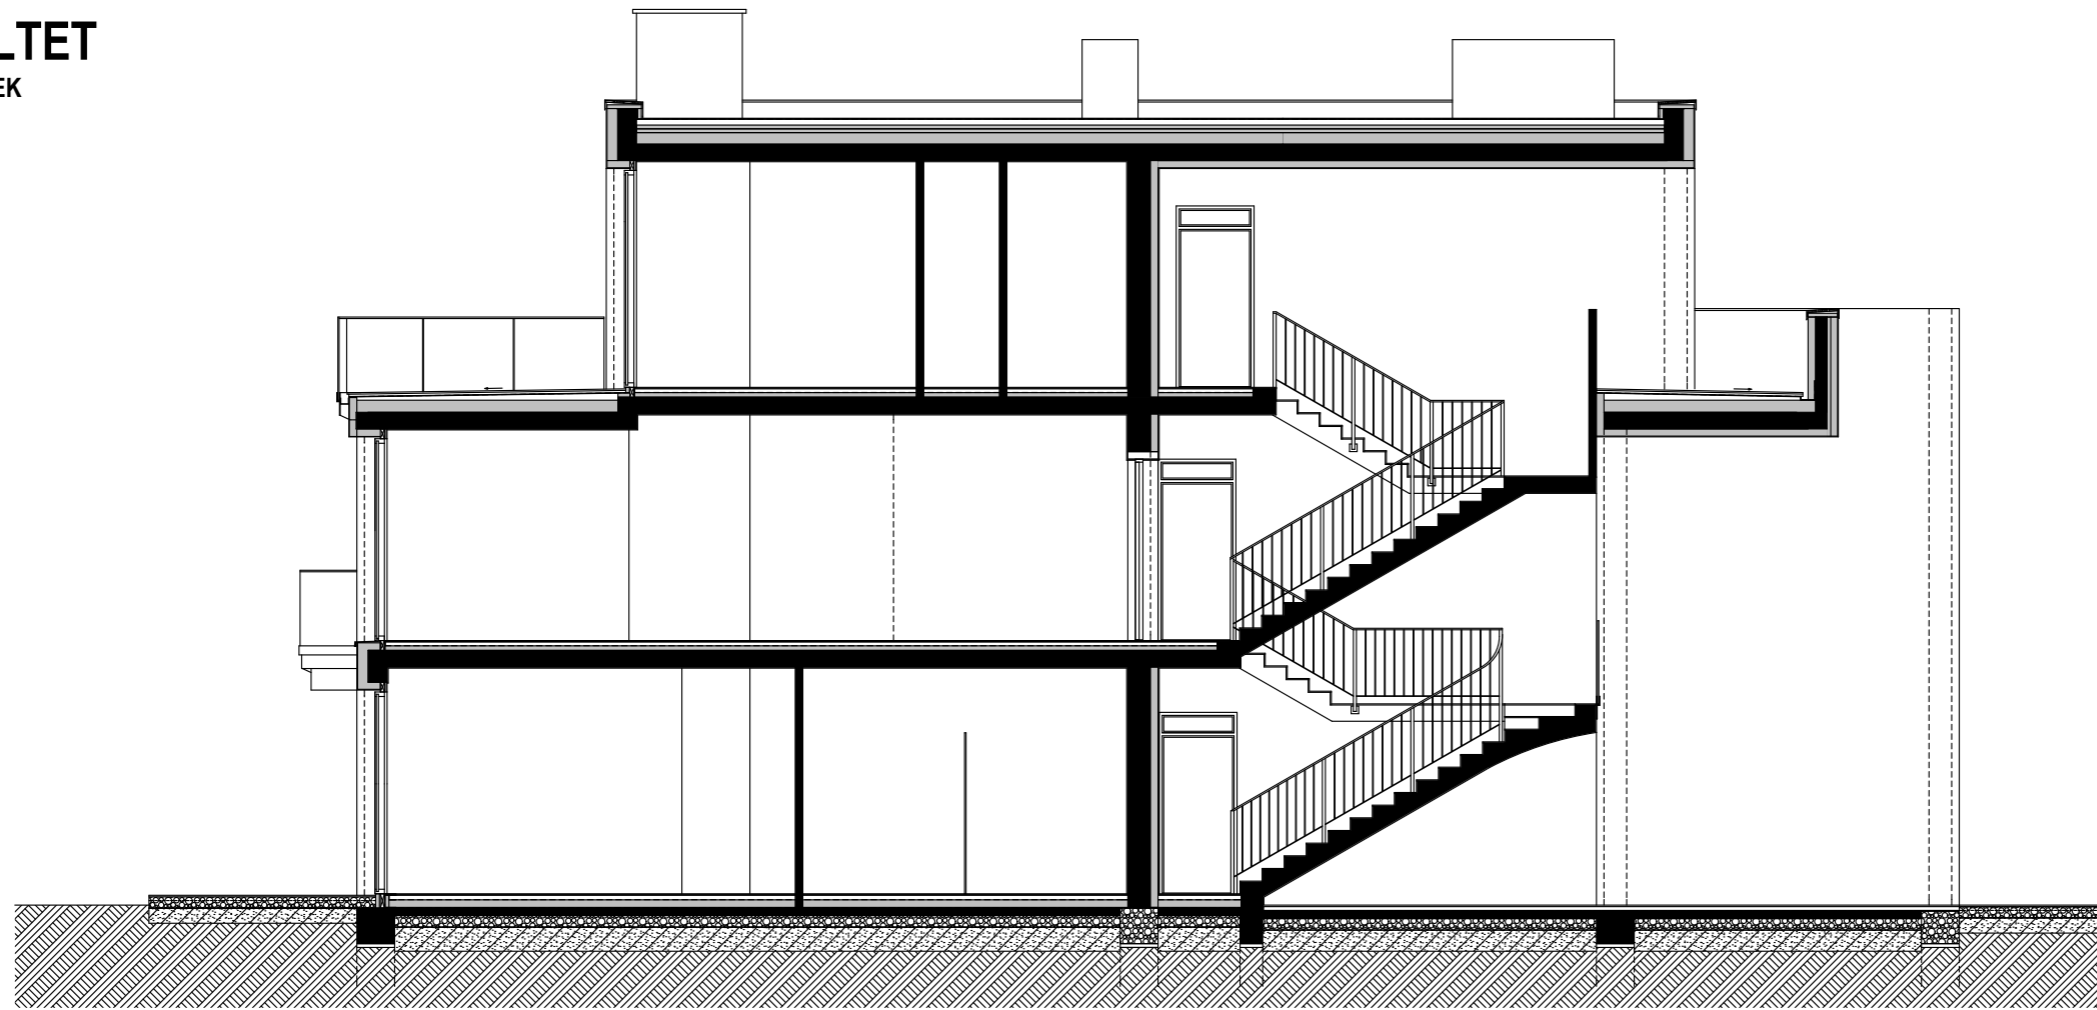

BERUHÁZÓ:



**DIVINUS**  
INGATLANBEFEKTETÉSI ALAP



TERVEZŐ:

*Glória*

INGATLANFEJLESZTÉSI ÉS BEFEKTETÉSI KFT.

**DIVINUS**  
ARANY APARTMANOK  
• SIÓFOK •

**"C" ÉPÜLTET**  
HOMLOKZATOK

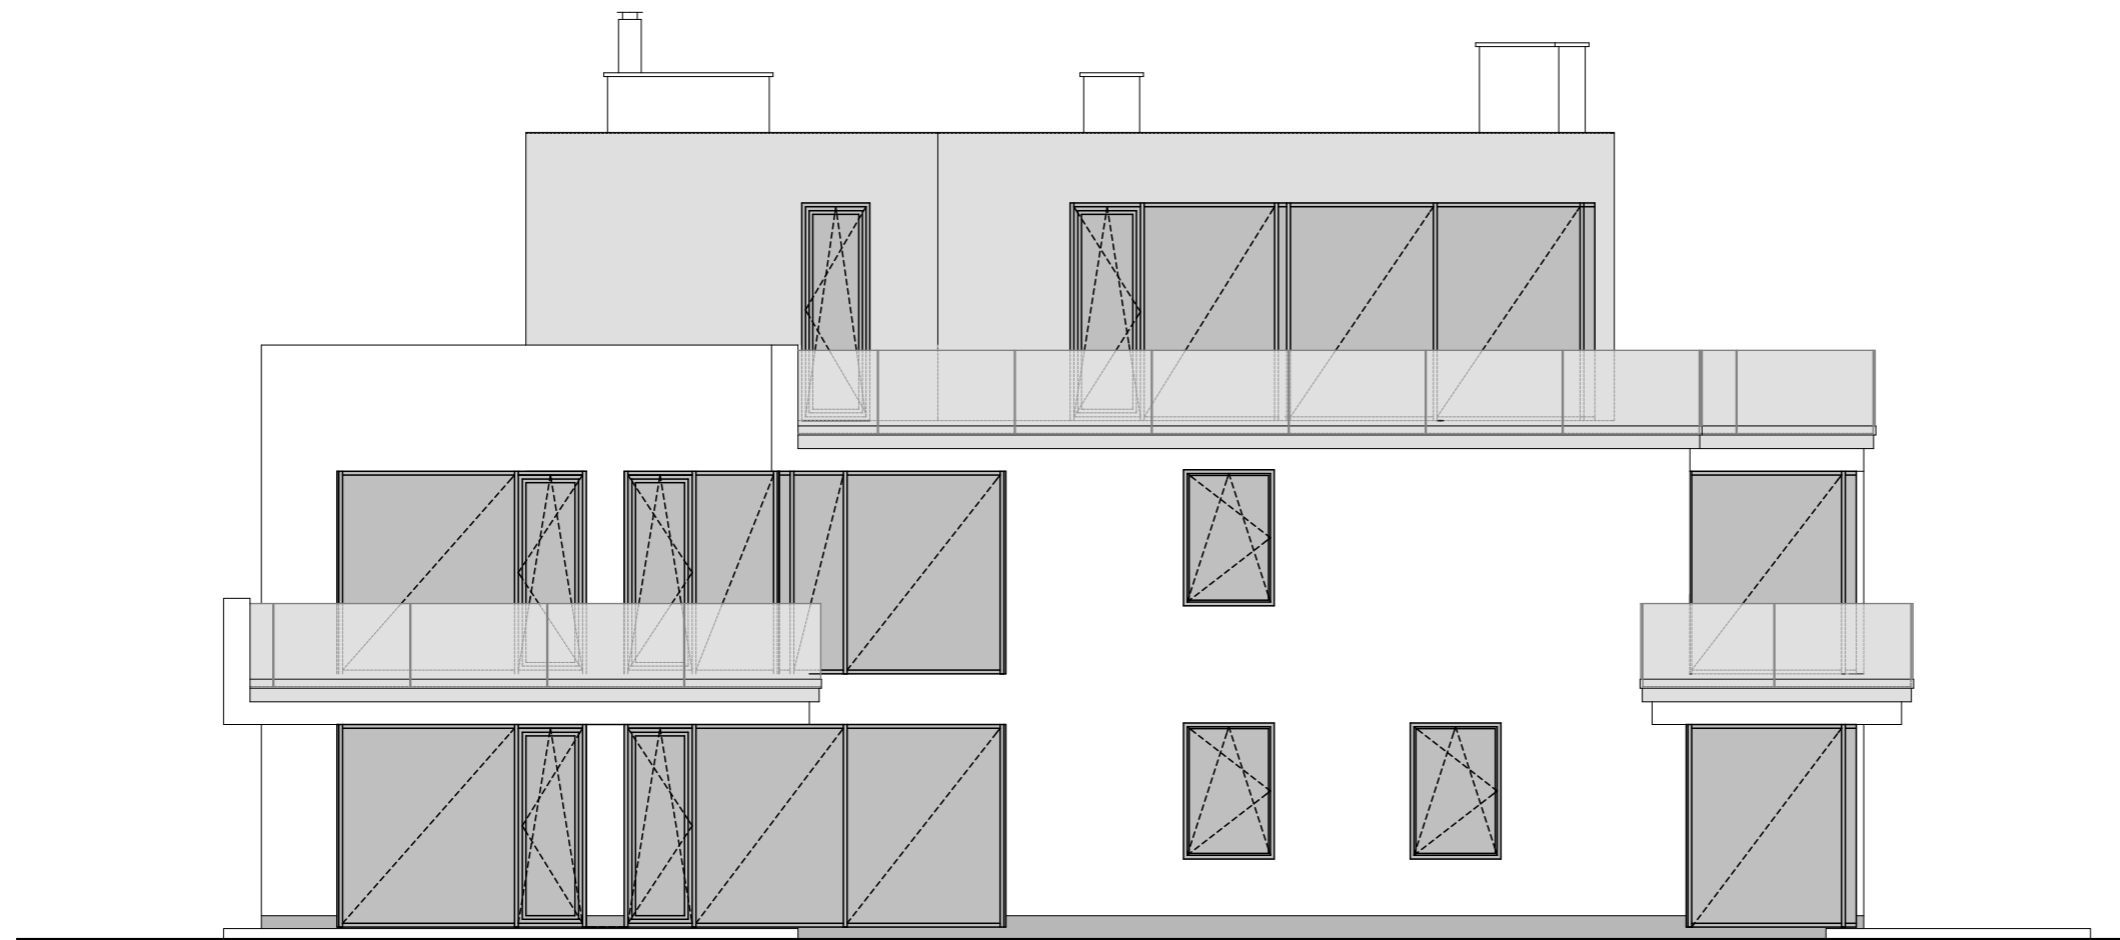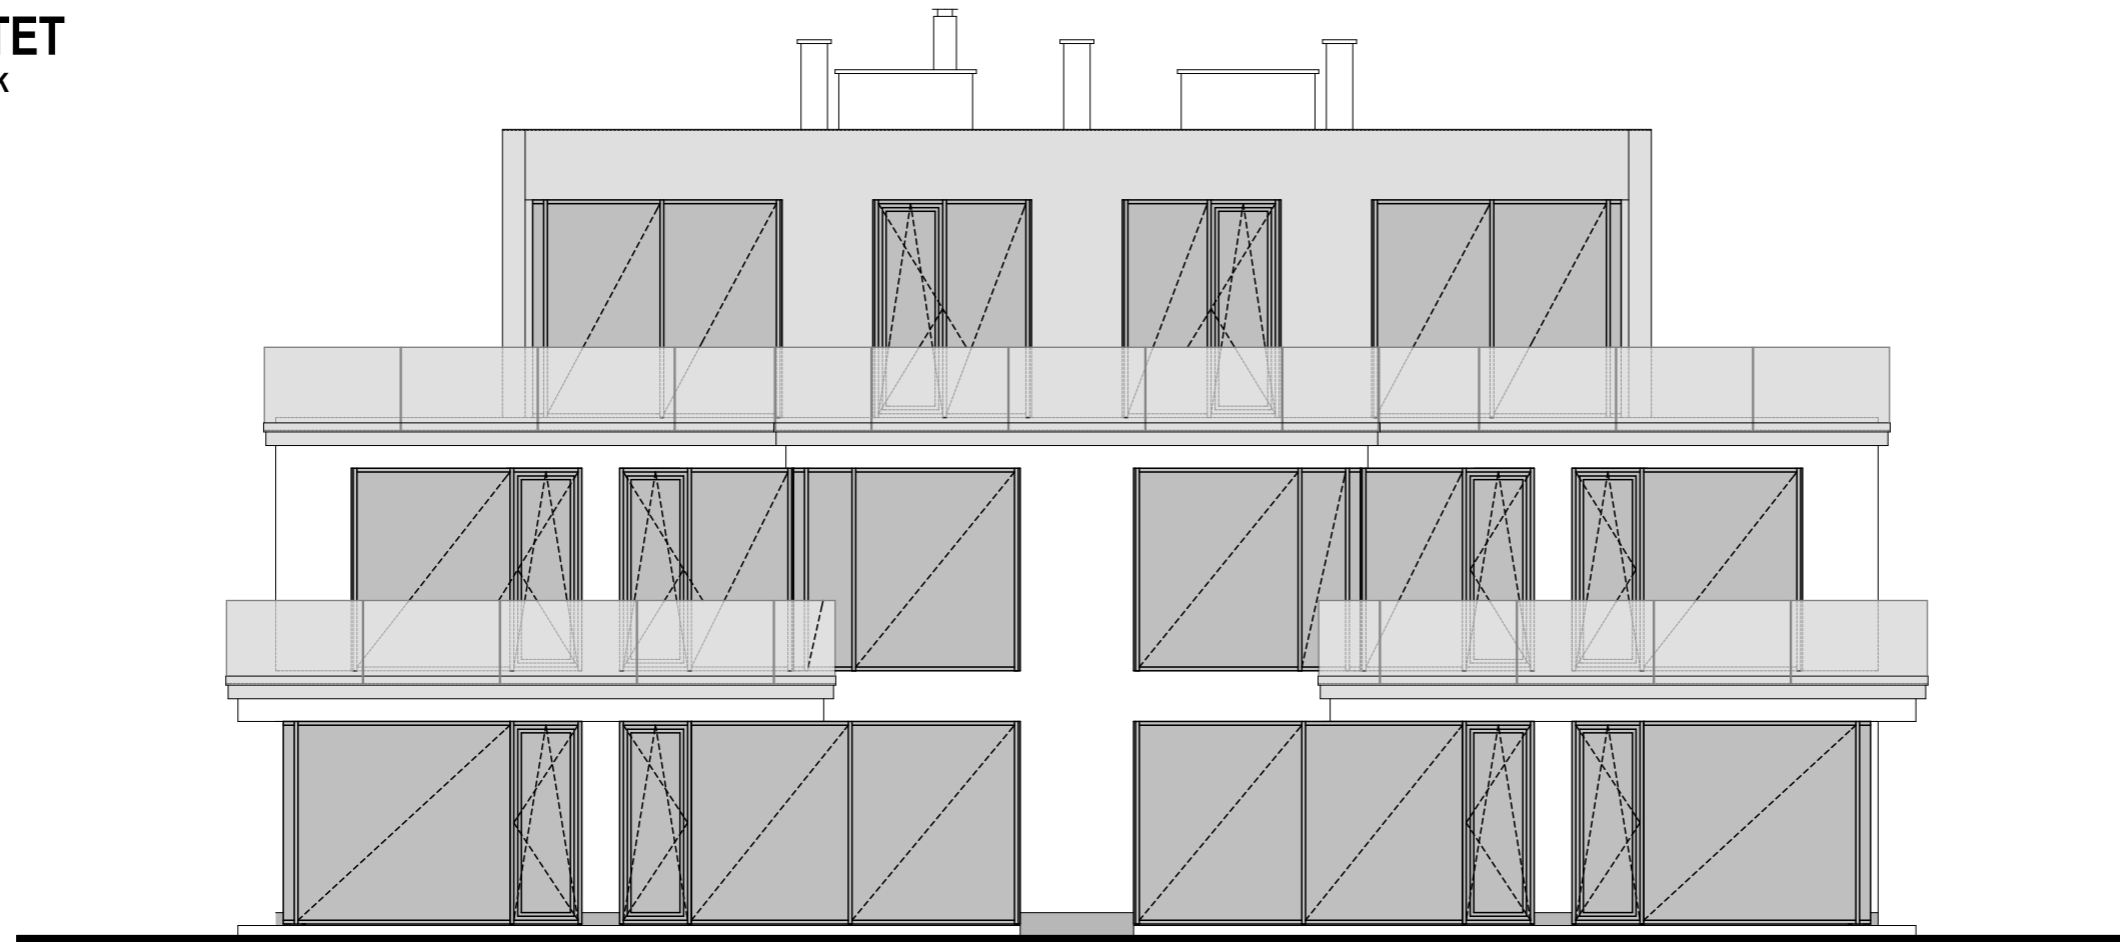

BERUHÁZÓ:



**DIVINUS**  
INGATLANBEFEKTETÉSI ALAP

TERVEZŐ:

*Glória*

INGATLANFEJLESZTÉSI ÉS BEFEKTETÉSI KFT.

**DIVINUS**  
ARANY APARTMANOK  
• SIÓFOK •