


3/ LAKÁS (3 szobás)

I. emelet
10 m² erkélyel

el tér	5,5
Wc	1,53
Gardrob	1,33
Konyha	11,83
Fürd	5,93
Nappali	26,37
SZOBA	18,44
SZOBA	12,67

összesen: 83,6m²

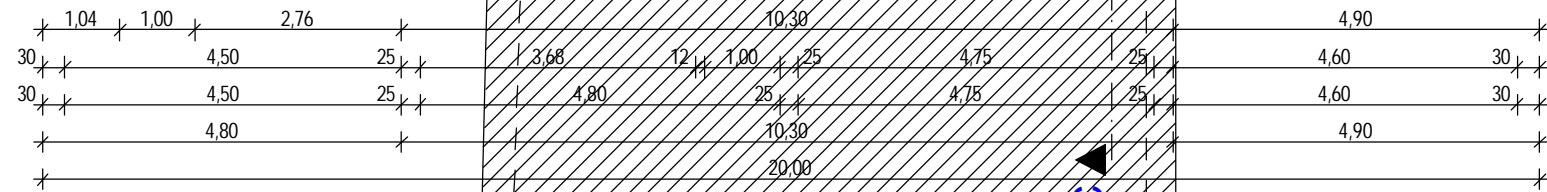

- 15 cm VB fal + 10 cm EPS h szigetelés
- VB pillérváz
- 30 cm PKC vázkötölt fal
- 25 cm Silka mészhomok téglafal
- 8 cm AlbaGipsz fal
- 15 cm Vasbeton fal
- csatorna áttörés és elhúzás

bruttó beépítés: 188,66 m²

<p>EPSNEO Épít elemgyártó Zrt. H-1143 Budapest, Hermina út 17. Tel.: 3 6 / 1 / 471-9629 Fax: 3 6 / 1 / 471-9137 E-Mail: info@prokoncept.hu</p>	<p>Építet : KLÍMASTOP Kft 2045 Törökbálint, Baross u. 48.</p>	<p>Építész munkatárs : Kothenc Ervin építésszámológ</p>	<p>Építész tervező : Csongrádi János É1 01-0795 okleveles építésszámológ 1038 Budapest, Dózsa Gy. 10-12</p>
	<p>Tárgy: 5 lakásos lakóépület Budapest II. ker Budenz utca 12/b HRSZ.: 10988/4</p>	<p>Rajz : I. EMELETI ALAPRAJZ</p> <p>Megjegyzés: +0,00 = 159,42 mBf</p>	<p>Tervefajta : Engedélyezési</p> <p>Lépték : M=1:100</p> <p>Dátum : 2010. november</p>