


5/ LAKÁS (3 szobás)
II. emelet, 10 m² erkéllyel

el tér	7,78
tusoló	5,01
gardrob	2,71
konyha	10,62
fürd	6,64
szoba	15,07
szoba	12,43
nappali	29,95
összesen:	90,21 m²

4/ LAKÁS (3 szobás)
2 szintes, 9 m² tet terasszal

II. emelet

el tér	2,66
Wc	1,01
nappali	17,9
konyha	7,14
tet tér	
nappali	20,32
szoba	12,99
szoba	12,46
fürd	9,31
összesen:	82,78 m²

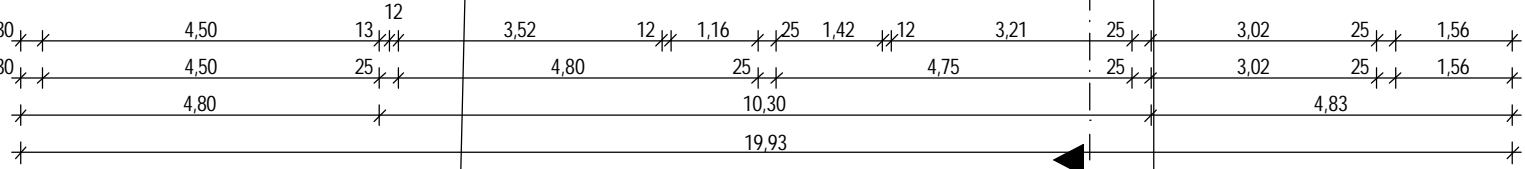

- 15 cm VB fal + 10 cm EPS h szigetelés
- VB pillérváz
30 cm PKC vázkötölt fal
- 25 cm Silka mészhomok téglafal
- 8 cm AlbaGipsz fal
- 15 cm Vasbeton fal
- csatorna áttörés és elhúzás

bruttó beépítés: 165,52 m²

<p>EPSNEO Épít elemgyártó Zrt. H-1143 Budapest, Hermina út 17. Tel.: 3 6 / 1 / 471-9629 Fax.: 3 6 / 1 / 471-9137 E-Mail: info@prokoncept.hu</p>	<p>Építet : KLÍMASTOP Kft 2045 Törökbálint, Baross u. 48.</p>	<p>Építész munkatárs : Kothenc Ervin építésszámológ</p>	<p>Építész tervező : Csongrádi János É1 01-0795 okleveles építésszámológ 1038 Budapest, Dózsa Gy. 10-12</p>
	<p>Tárgy: 5 lakásos lakóépület Budapest II. ker Budenz utca 12/b HRSZ.: 10988/4</p>	<p>Rajz : II. EMELETI ALAPRAJZ</p> <p>Megjegyzés: +0,00 = 159,42 mBf</p>	<p>Tervfajta : Engedélyezési</p> <p>Lépték : M=1:100</p> <p>Dátum : 2010. november</p>