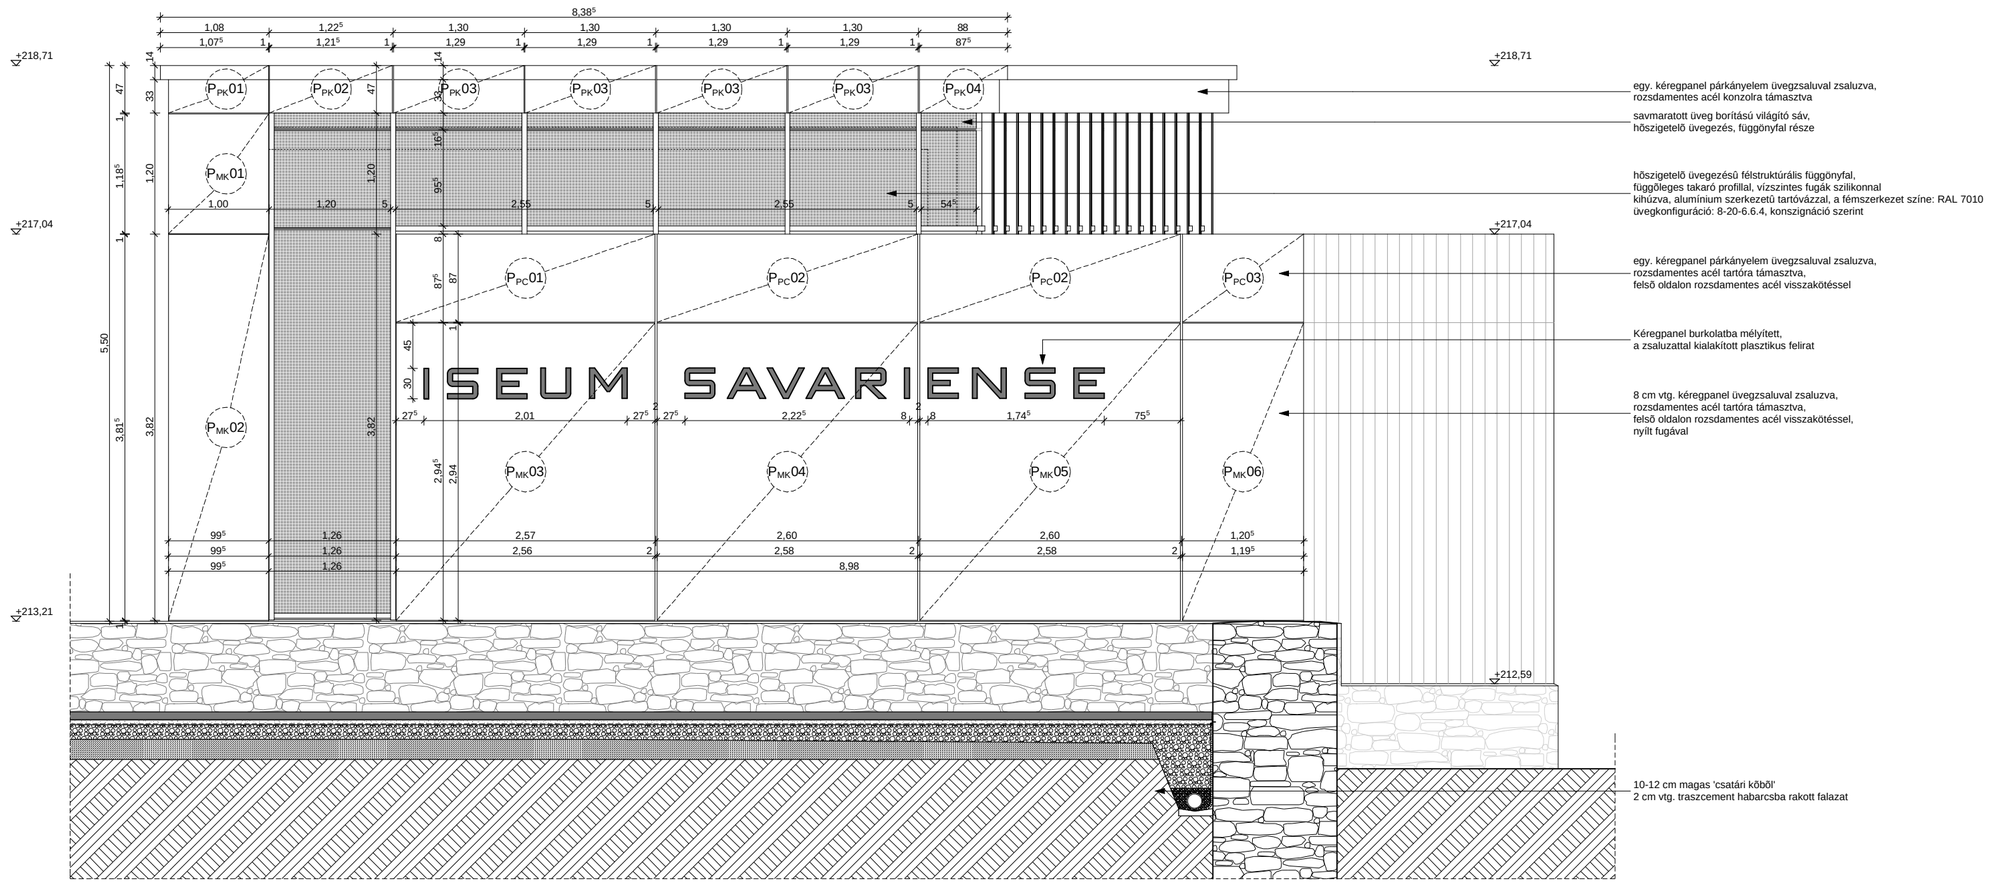

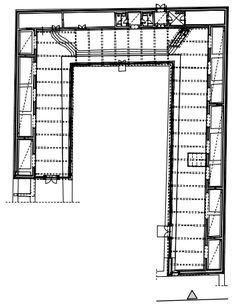

MÉRETEK A HELYSZÍNEN ELLENŐRIZENDŐK!

M & M ARCHITEKTÉSZ Mérnöki Iroda Kft.	Tervező: **M & M ARCHITEKTÉSZ Mérnöki Iroda Kft.** 1111 Budapest, Budafoki út 10/c, IV/2. - Tel./Fax: 1/209-05-33		
	Megrendelő: **SZOMBATHELY MEGYEI JOGÚ VÁROS POLGÁRMESTERI HIVATALA** 9700 Szombathely, Kossuth L. u. 1.-3.		
	Munka: ISEUM SAVARIENSE 9700 Szombathely, Rákóczi F. u. 2., hrsz.: 6349/3, 6349/12		
Terv: Múzeumépület - Északi szárny K-i homlokzat		mód.eng. terv	**ÉM13**
Vezető tervező: Farkas Pál É1 01-0884/05	Tervező: Szarvák Kata É 16-0253	M=1:50	
		Budapest, 2008. július	